



VAADE PÕHJAST 1:100

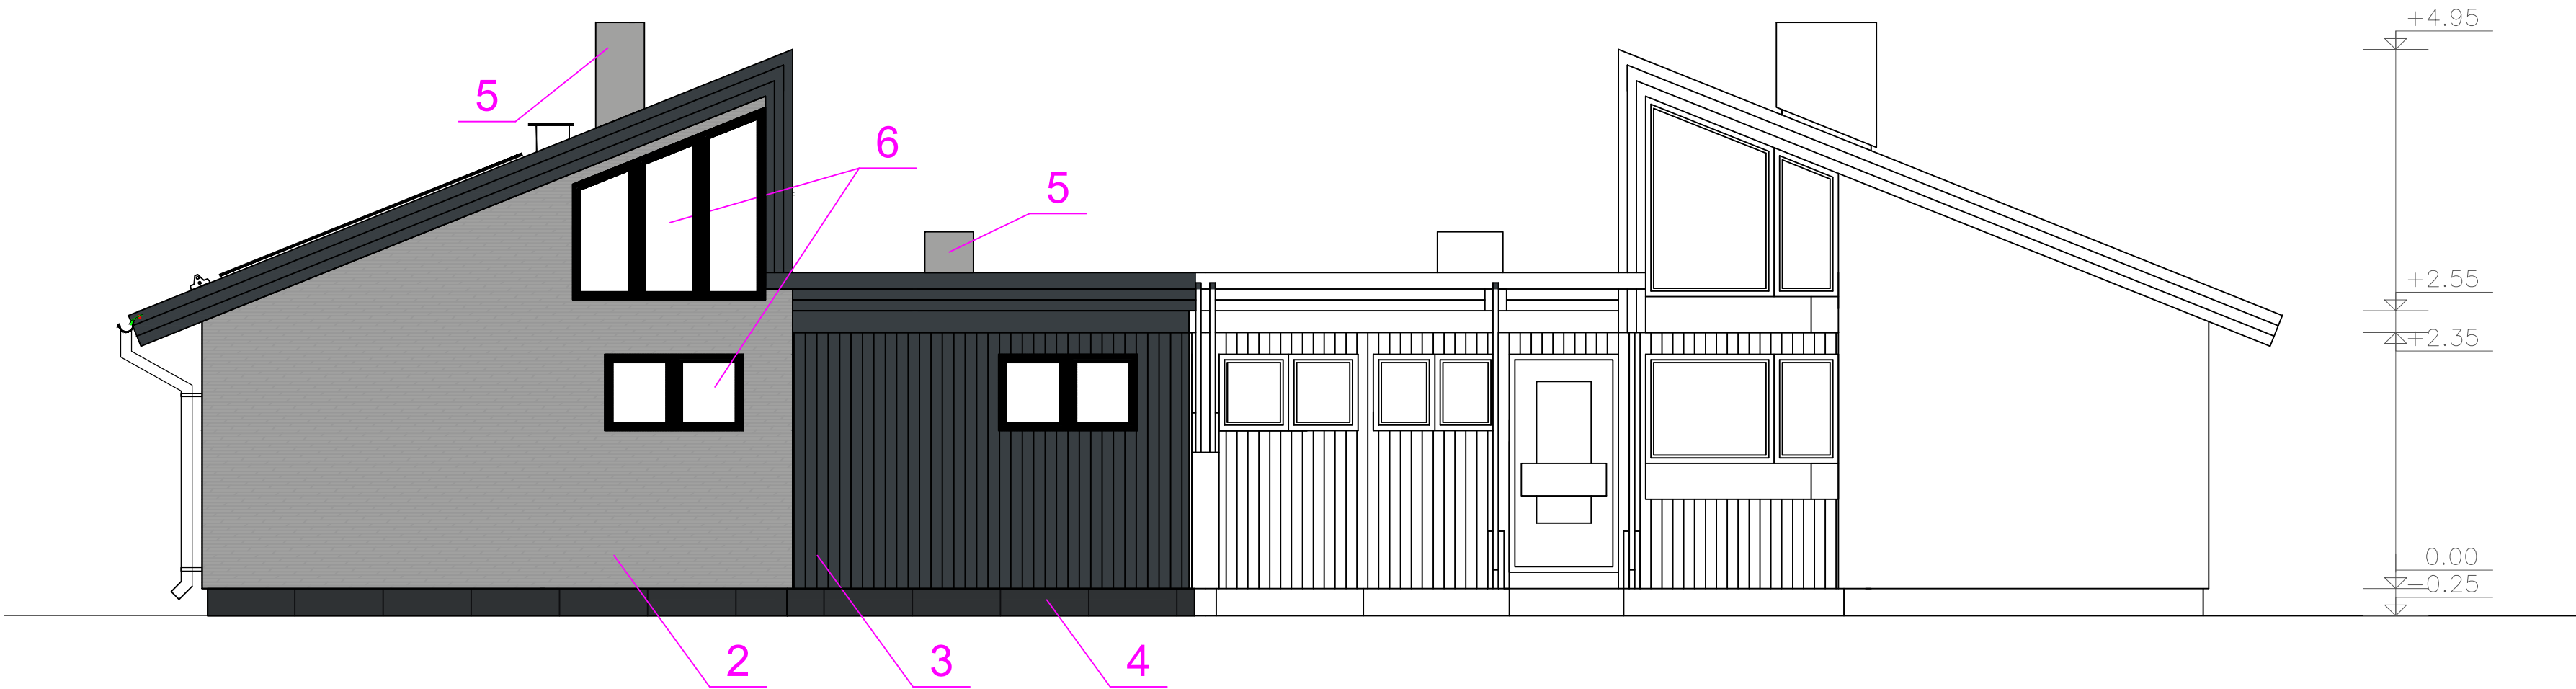

VAADE LÕUNAST 1:100

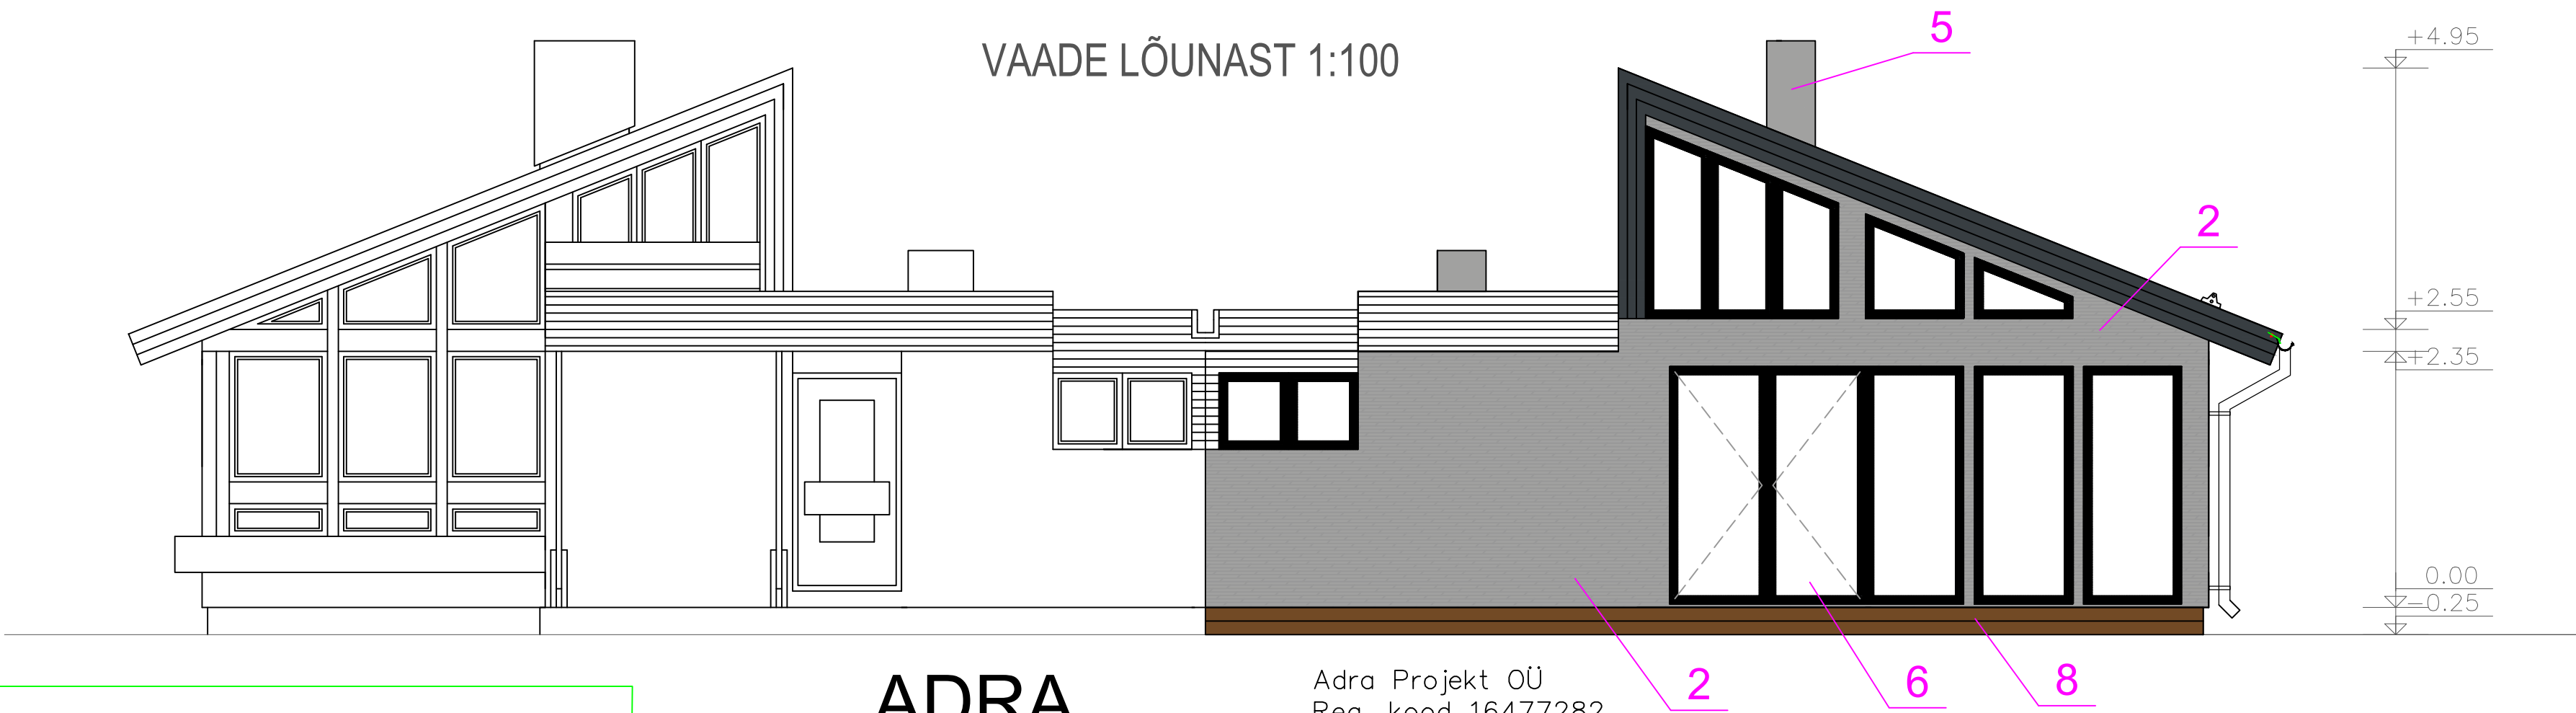

Märkused:

1. KATUS: Profiiplekk (kiviprofiil), toon tumehall (RAL7016) ;
2. VÄLISSEIN: Puitvooder, toon tumehall (RAL7016);
3. VÄLISSEIN: kiudtsementplaat, toon hall (RAL9006);
4. SOKKEL: Kiudtsementplaat, toon must (RAL9005);
5. KORSTNAD: Moodulkorsten, toon hall;
6. AKNAD: 3x puitraam, toon väljast hall (RAL7016, seest valge (RAL9003);
7. VÄLISUKS: Puit, toon tumehall (RAL7016);
8. Terrass:Immutatud terrassilaudis, toon pruun;
Tuulekastilaudis: tumehall (RAL7016);
Katuse varustus: tumehall (RAL7016);
Vihmaveesüsteemid: must (RAL9005);

ADRA
PROJEKT

Adra Projekt OÜ
Reg. kood 16477282
Hindreku, Adra küla
76704, Harjumaa
info@adra.ee

	Objekt	Loo Ühistu 29, Andineeme küla, Kuusalu vald, Harju mk		Kuupäev	
				19.06.2025	
	Joonis			Mõõt	
				1:50	
Teostas:	Andreas Kiisel	Vaade lõunast ja põhjast		Lehti kokku	1
Vastutav spetsialist:	Andreas Kiisel			Leht	1
Projekti juht:		Projekt	150425	Staadium	EP
				Dokument	EK-6-01
				Vers.	v01