



Vaade hoovilt ▽

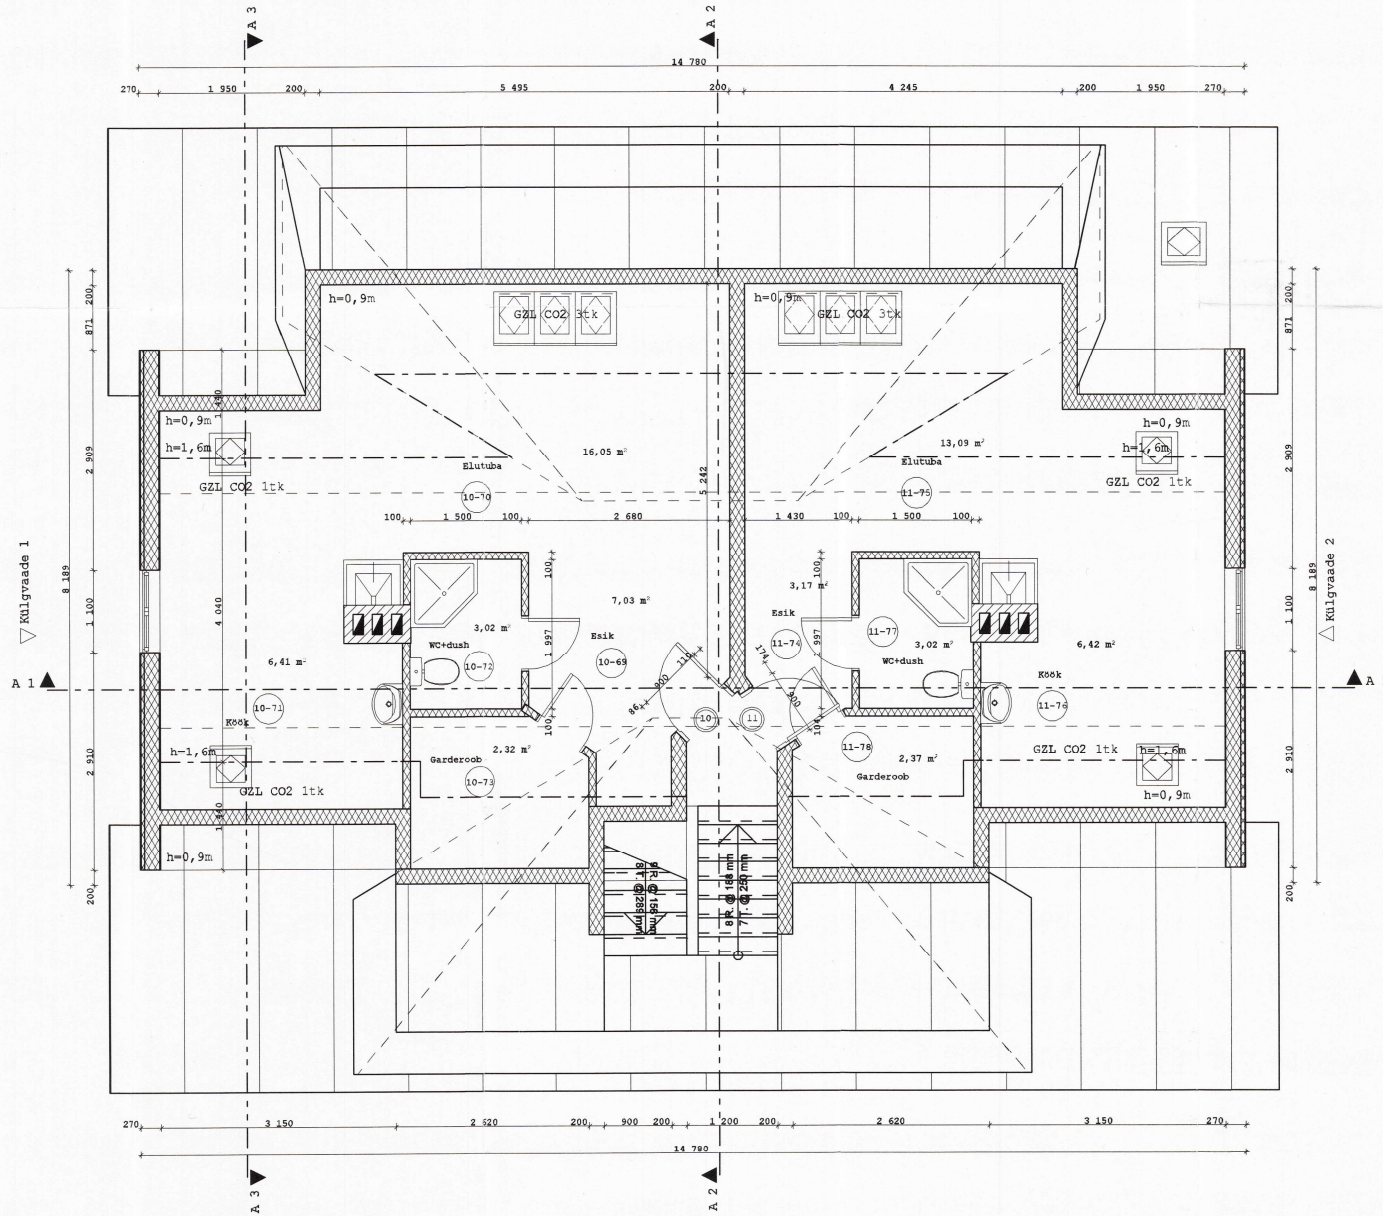

Vaade tänavalt ▽

joonis	Kuupäev
Põõningukorruuse plaan	M 1:50
staadium	eelprojekt
Leht/lehti	

, ArchiCad 9 litsents nr.: 8-5530671

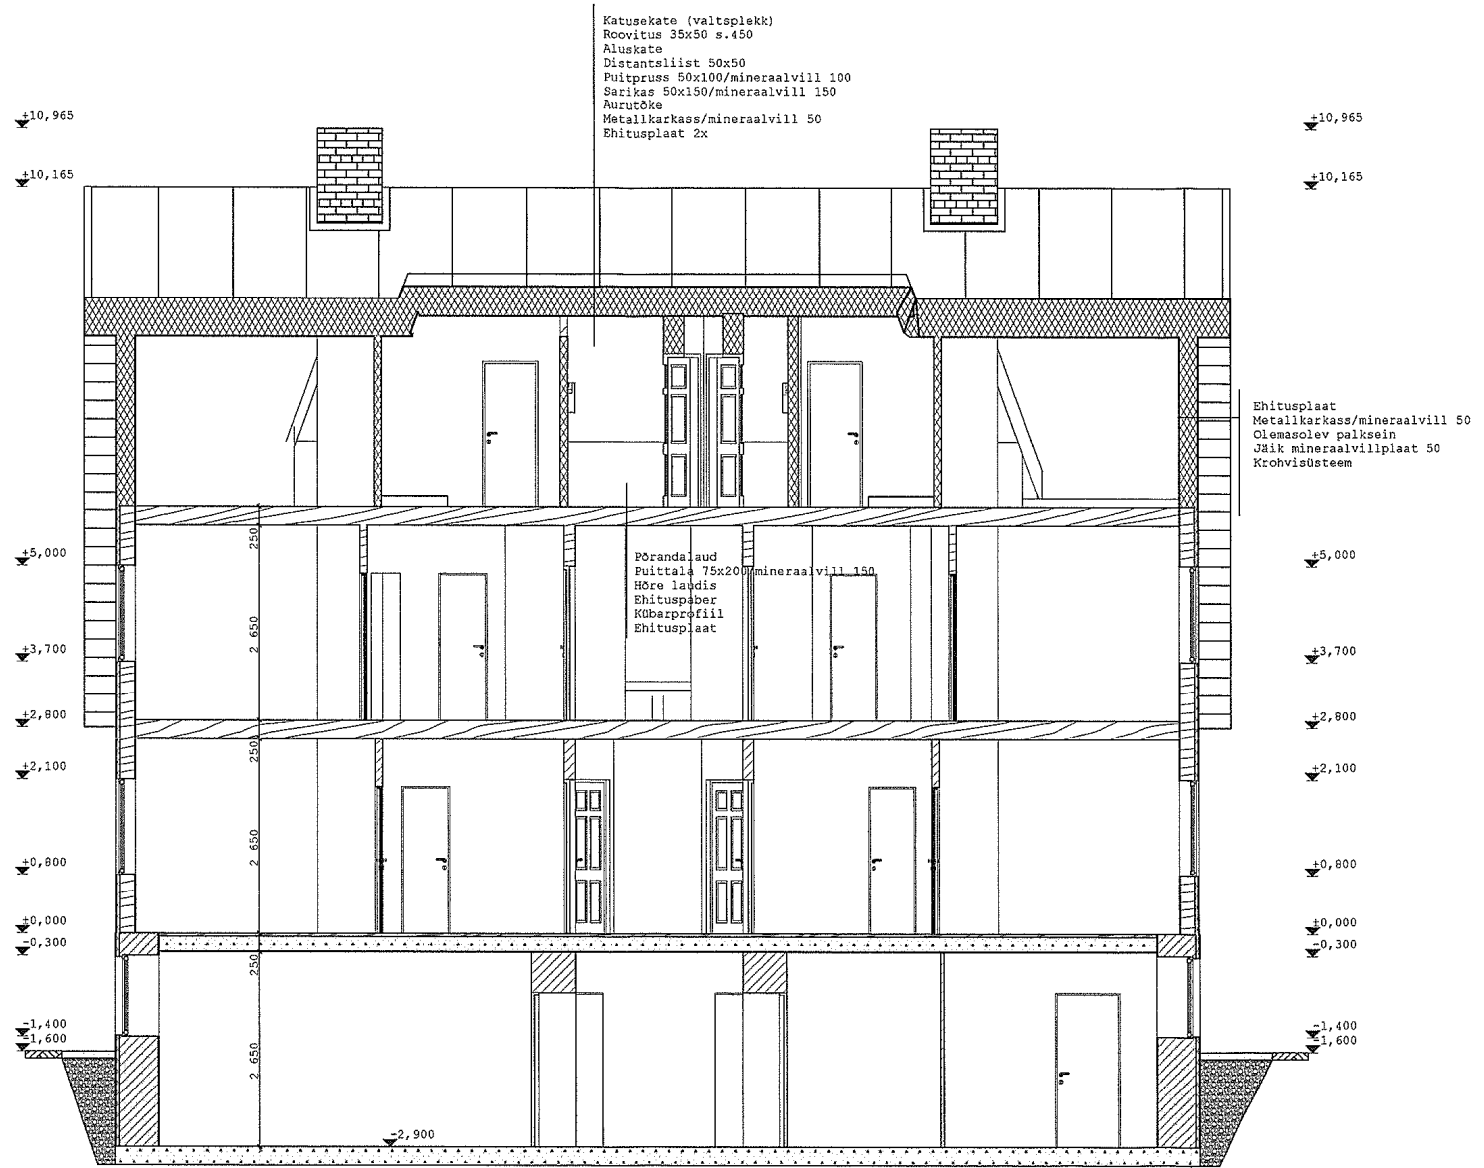


Katusekate (valtsplekk)
 Roovitus 35x50 s.450
 Aluskate
 Distanttsliist 50x50
 Puitpruss 50x100/mineraalvill 100
 Sarikas 50x150/mineraalvill 150
 Auruõõke
 Metallkarkass/mineraalvill 50
 Ehitusplaat 2x

Ehitusplaat
 Metallkarkass/mineraalvill 50
 Olemasolev palksein
 Jäik mineraalvilliplaat 50
 Krohvisüsteem

Põrandalaud
 Puittala 75x200/mineraalvill 150
 Hõre laudis
 Ehituspaber
 Kõbarprofiil
 Ehitusplaat

joonis	kuupäev
Lõige A1	Lohe/lohti
staadium	@elprojekt
, ArchiCad 9 litsents nr.: 8-5530671	

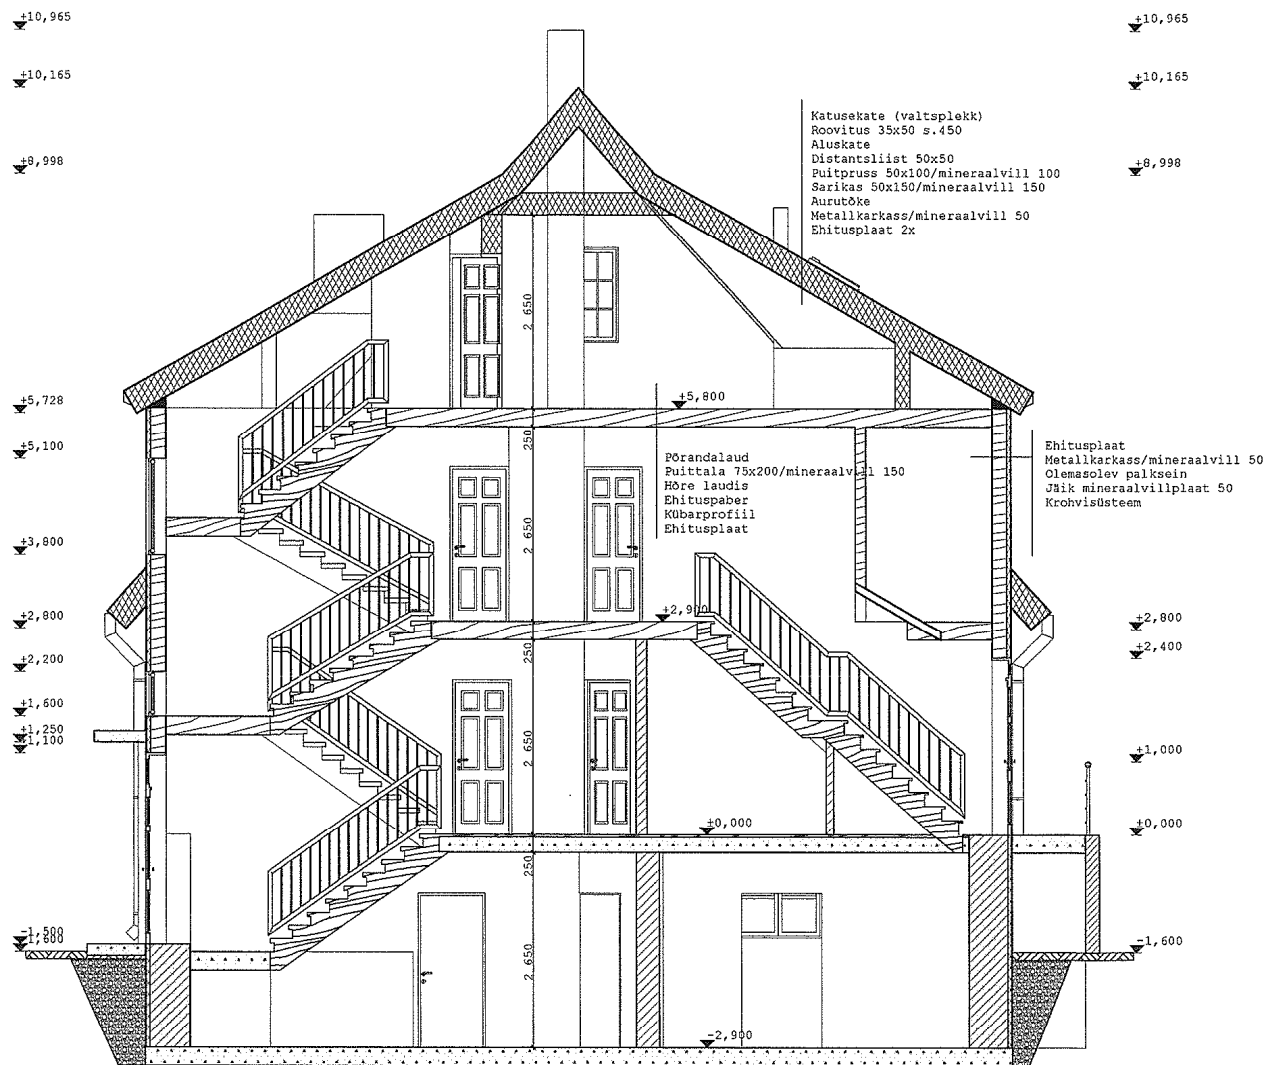

Joonis	151ga A2	Kaupav
Etappid	veelprojekt	Loht/Lohti
ArchiCad 9 litsents nr.: 8-5530671		