
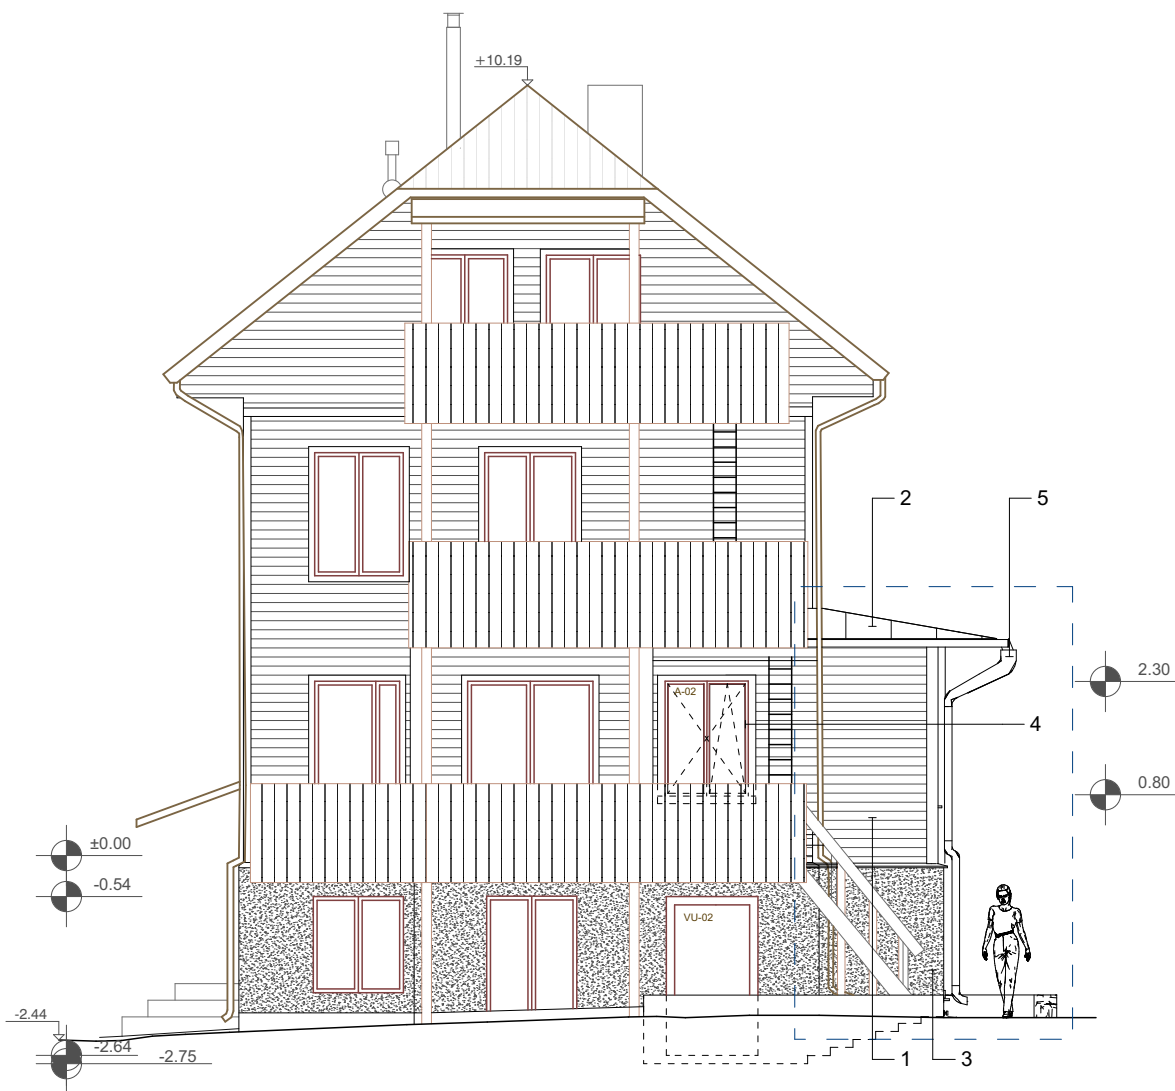


VAADE IDAST

VAADE LÕUNAST

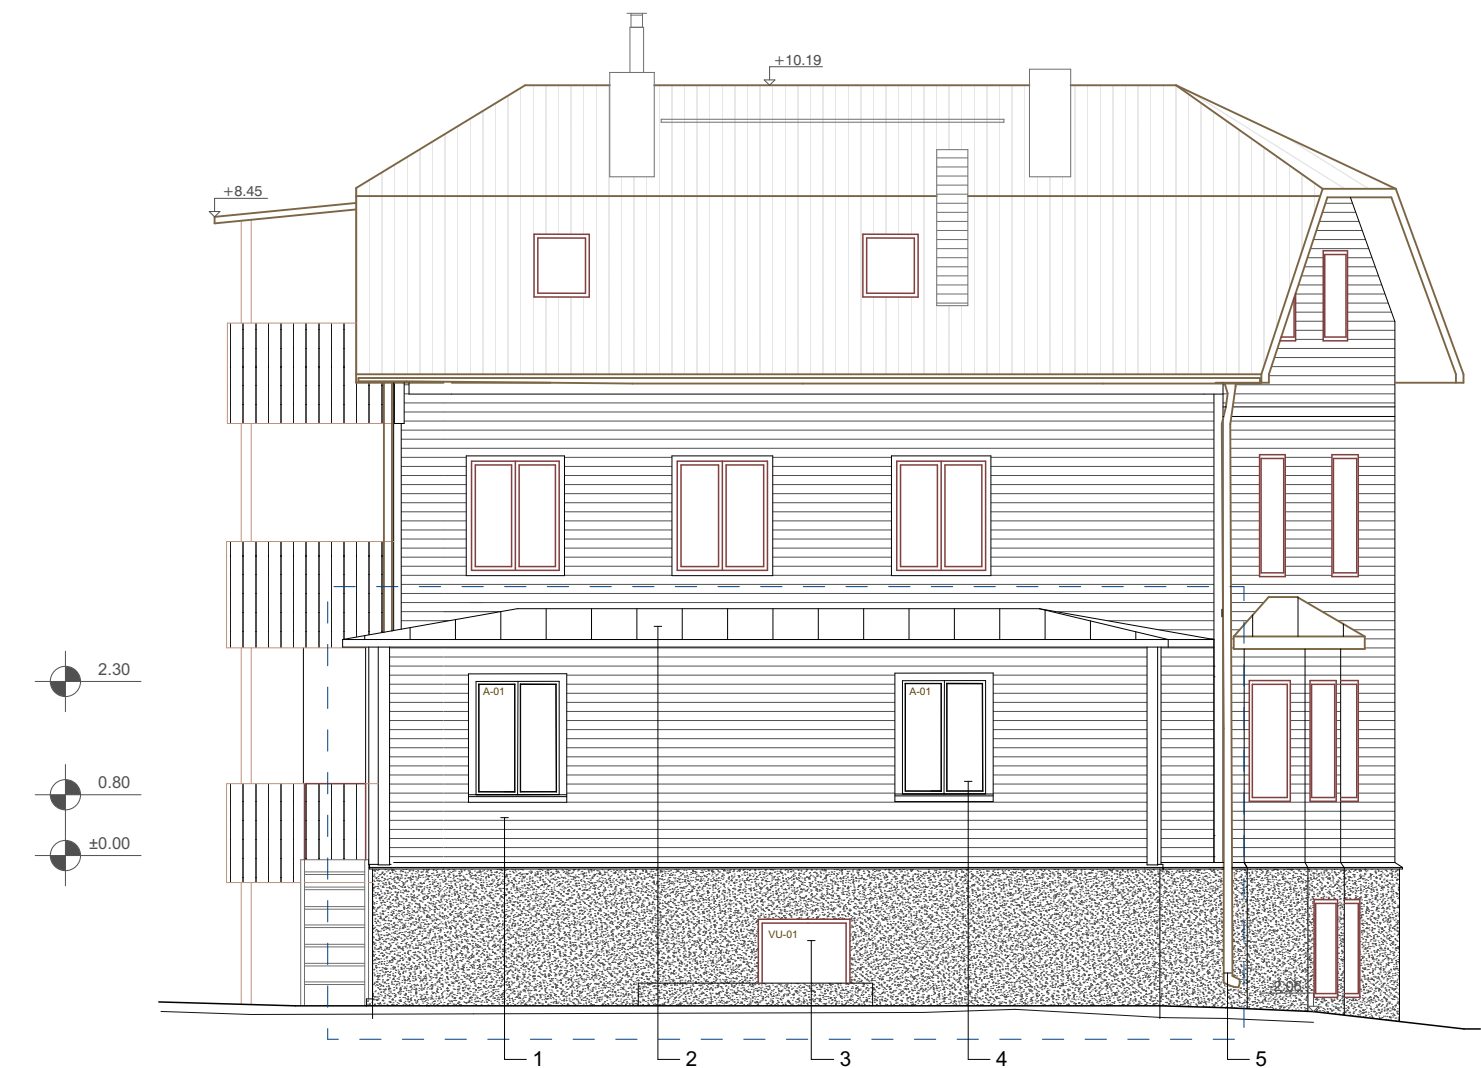

MÄRKUSED:

1. ENNE EHITUSTÖID TEOSTADA VAJADUSEL OL.OL KONSTRUKTSIOONIDE KONTROLLMÕÖDISTUS
2. KÄESOLEVAT JOONIST KÄSITLEDA KOOS PROJEKTI TEISTE OSADE JOONISTE, EHITUSKIRJELDUSE JA SPETSIFIKATSIOONIDEGA.
3. VASTUOLU ILMNEMISEL KÄESOLEVA JOONISE NING ARHITEKTUURSE VÕI MISTAHES MUU PROJEKTI OSA JOONISTE, SPETSIFIKATSIOONIDE VÕI EHITUSKIRJELDUSE VAHEL TULEB KOHESELTE TEAVITADAARHITEKTI VOI PROJEKTIJUHTI
4. ETTEPANEKUD LAHENDUSTE MUUTMISEKS KOOSKÕLASTADA ARHITEKTIGA

-EHITATAVHOONE LAIENDUS

VÄLISVIIMISTLUSED

1. FASSAAD: HOR. VOODRILAUDIS, UYT0, 21x145 mm, TOON: ELEVANDILUU, RAL 1015
2. KATUS: VALTSPLEKK, TOON: TUMEPRUUN, RAL 8022
3. SOKKEL: KROHV (VÖRGUL) ~25 mm, TOON: HALL, TIKKURILA, Q4977
4. AKNAD: RAAMI JA JAOTISTE TOON: PUNAKAS PRUUN, RAL 8015
5. VIHMAVEETORUD, KATUSETARVIKUD, TOON: TUMEPRUUN, RAL 8022