
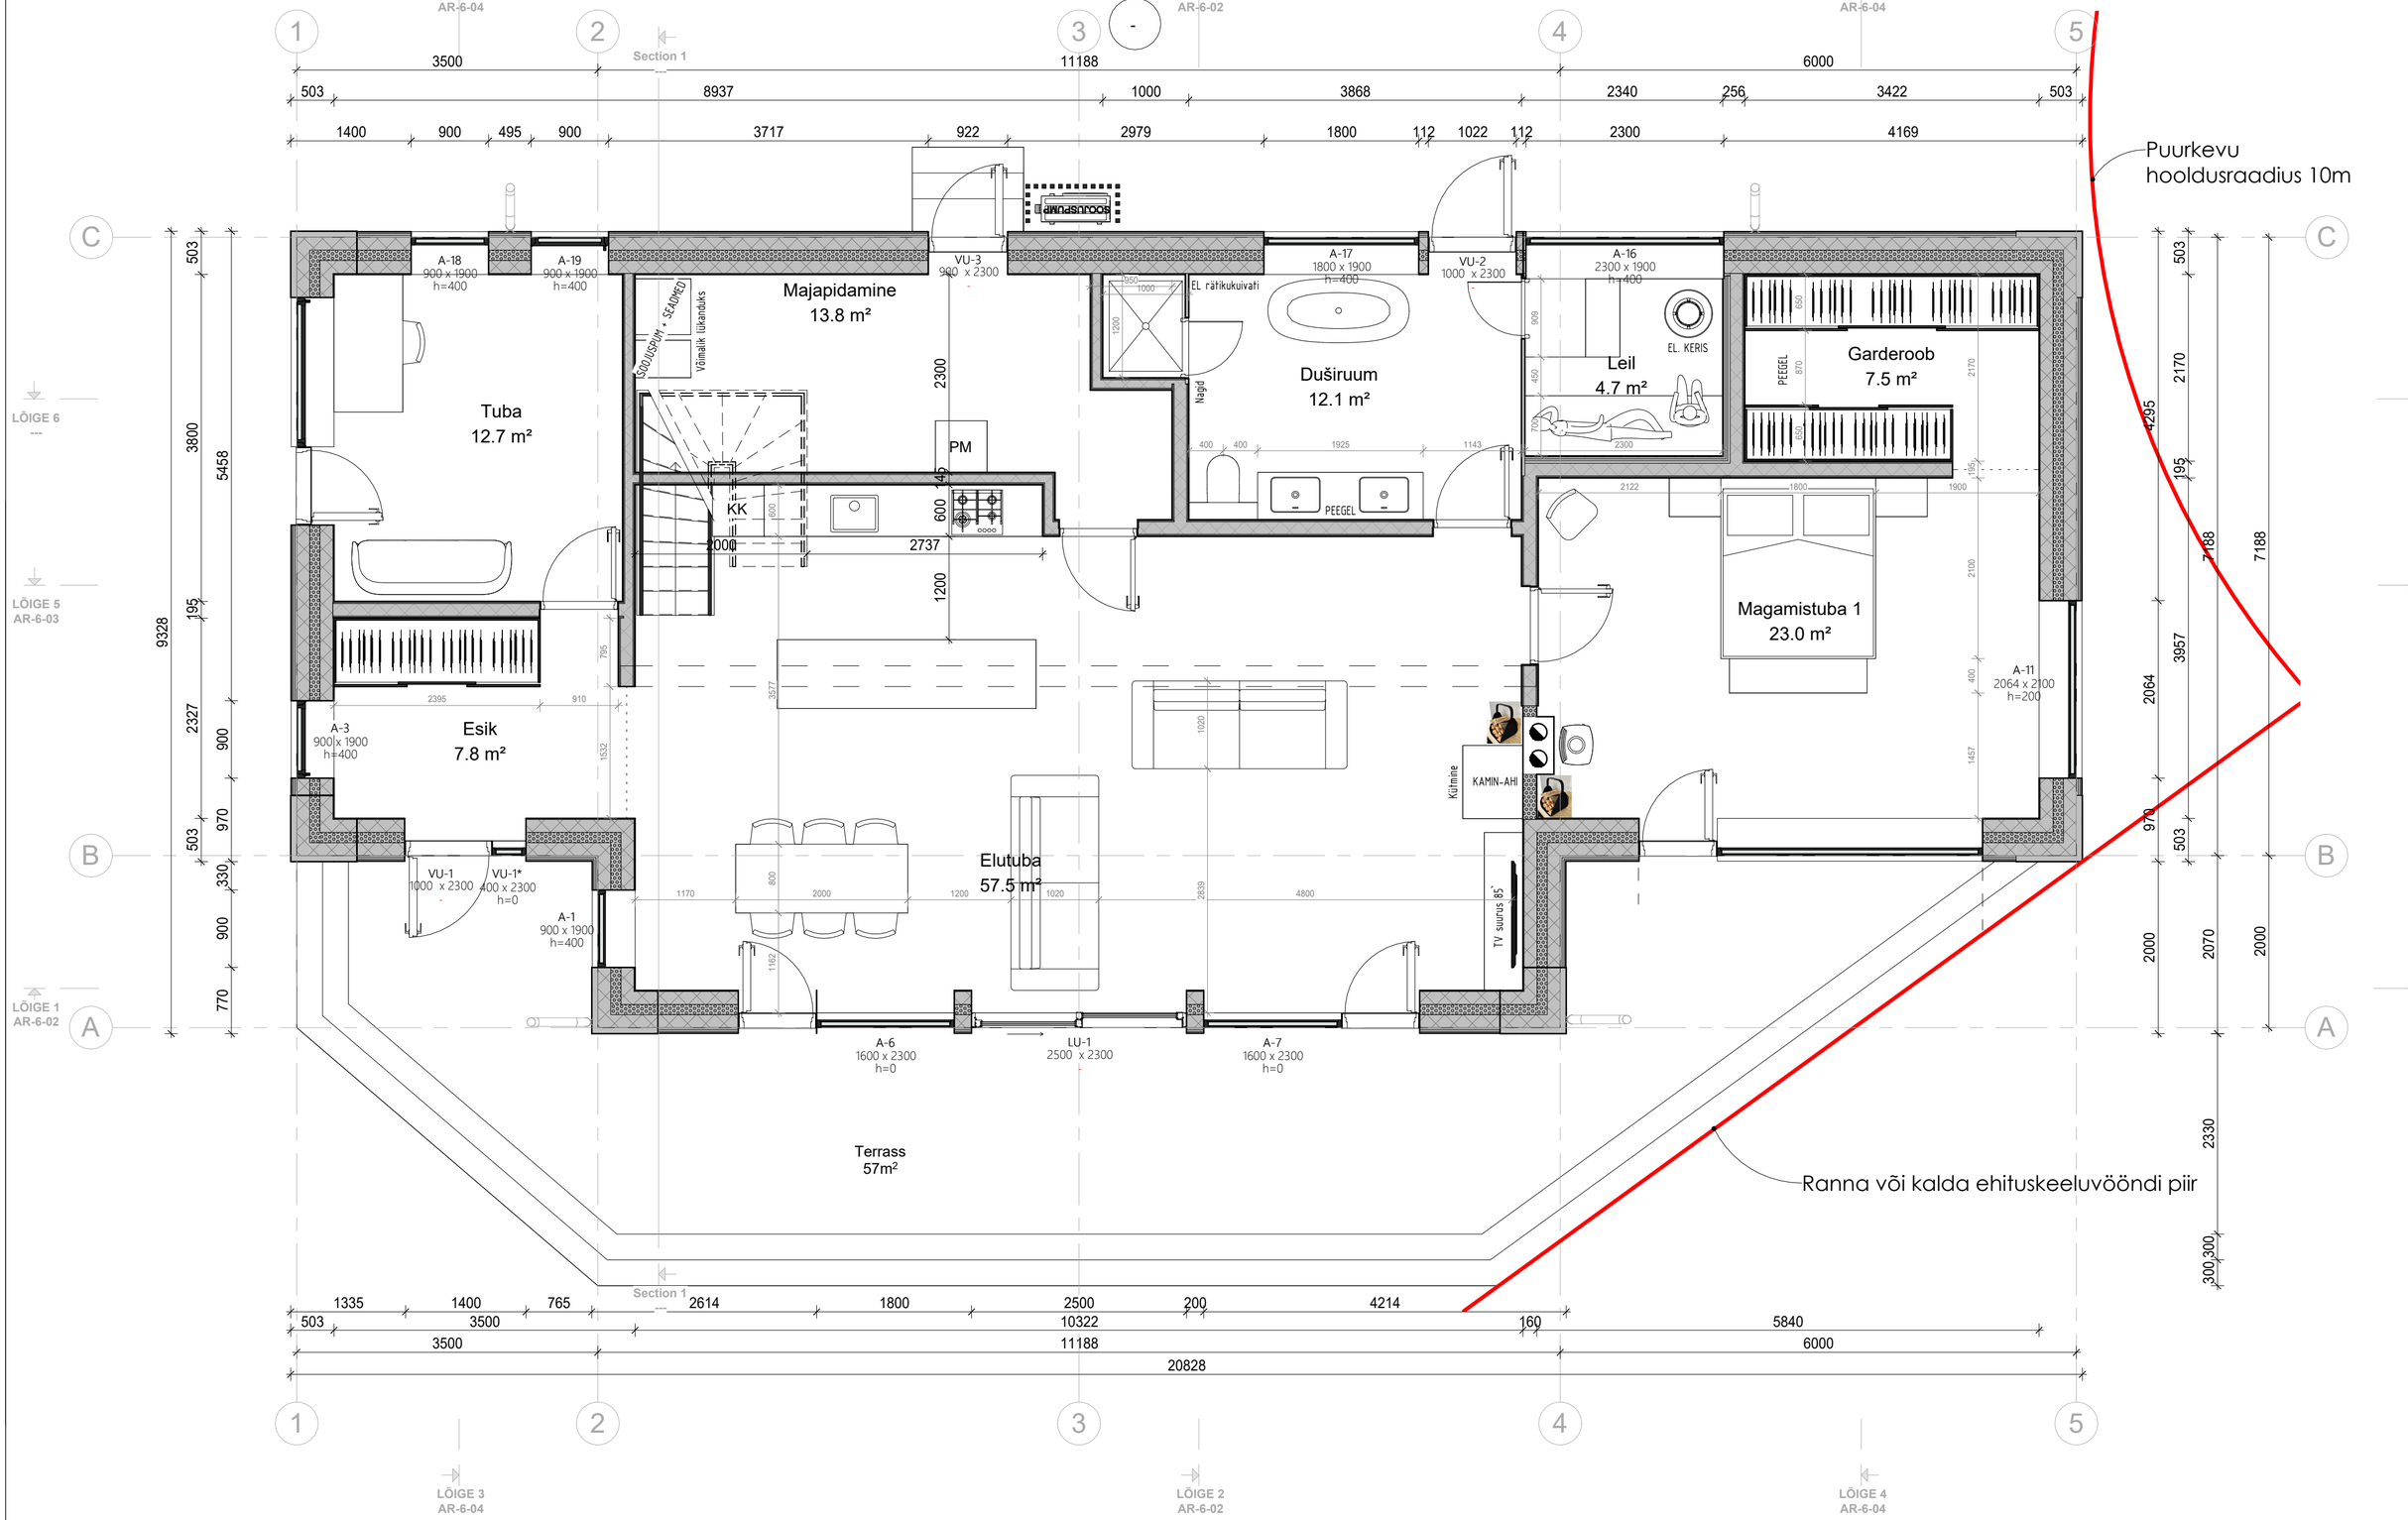


ÜKSIKELAMU

, Kaunassaare k, Anija v, Harjumaa

Joonis: KORRUSE PLAAN

Töö nr: AR87-24			Kuupäev: 06.04.2026
Töö liik: EHITUSPROJEKT	Mõõtkava: 1 : 50 /A2		Töö staadium: EP
Joonise nr: AR-5-02	Muudatus:		
Tellija:		Allkiri: (Allkirjastatud digitaalselt)	
Arhitekt:		Allkiri: (Allkirjastatud digitaalselt)	
Märkus:			

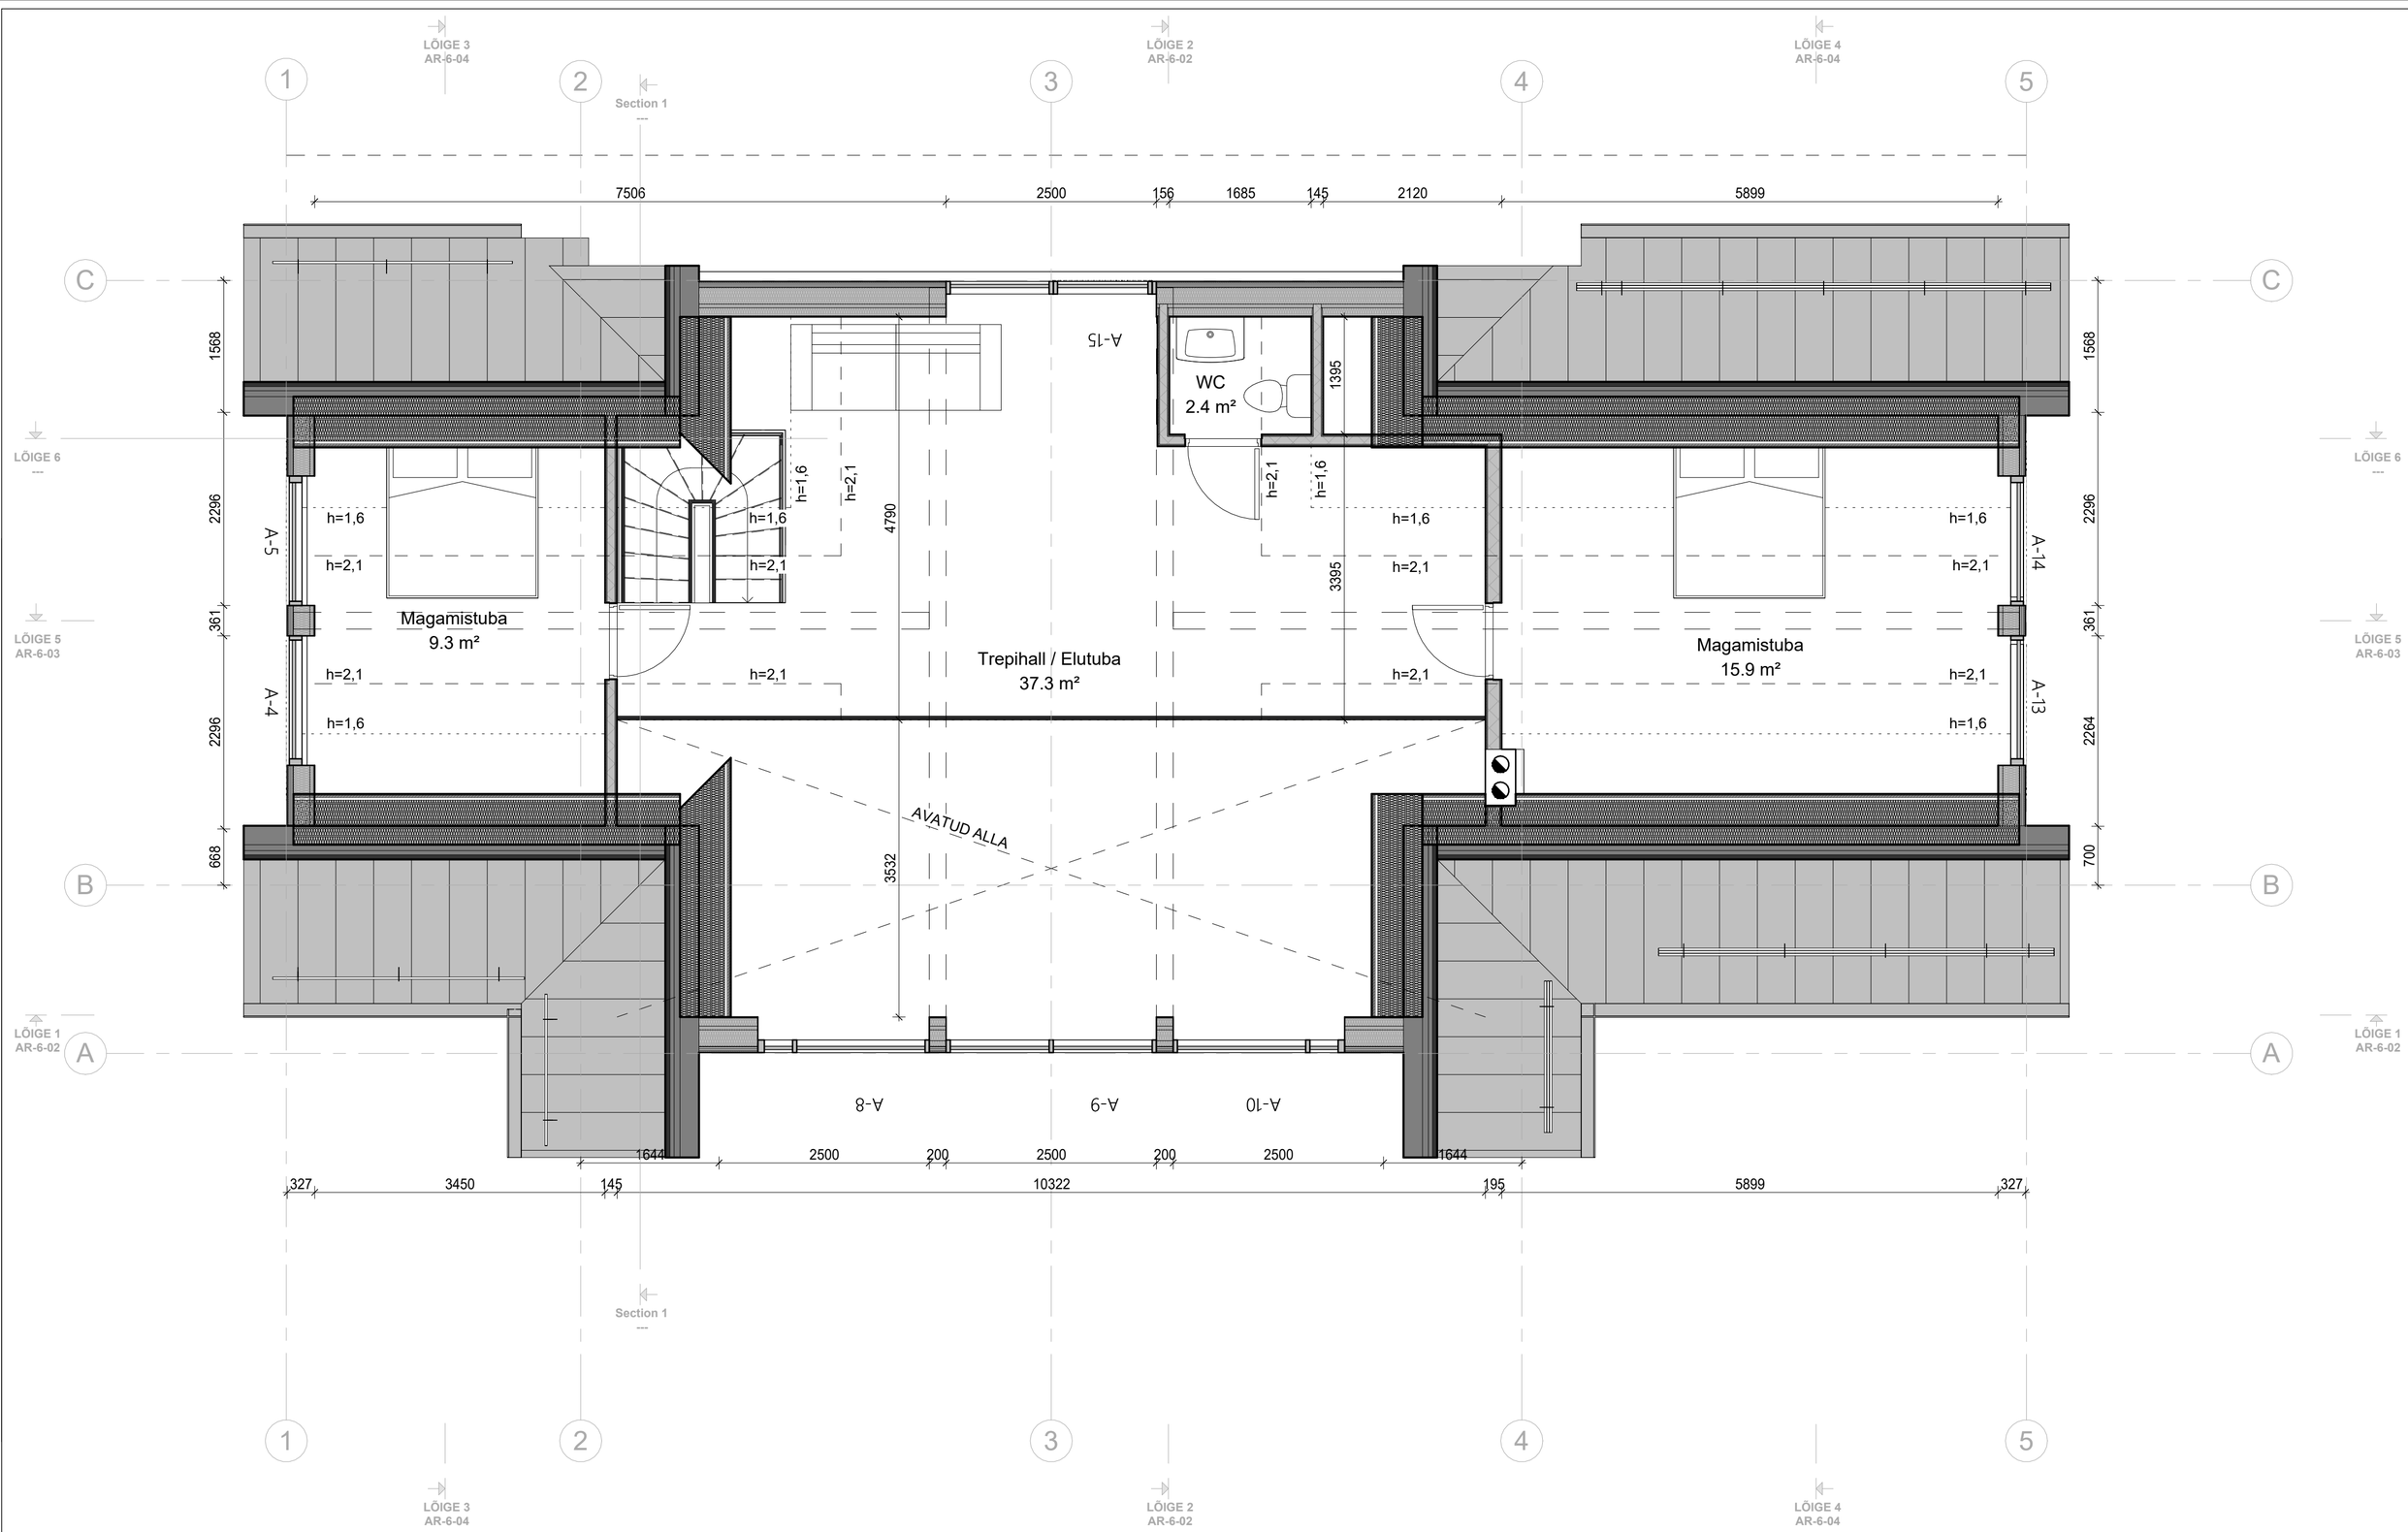

ÜKSIKELAMU

, Kaunassaare k, Anija v, Harjumaa

Joonis: KATUSEKORRUSE PLAAN

Töö nr: AR87-24			Kuupäev: 06.04.2026
Töö liik: EHITUSPROJEKT	Mõõtkava: 1 : 50 /A2		Töö staadium: EP
Joonise nr: AR-5-03	Muudatus:		
Tellija:		Allkiri: (Allkirjastatud digitaalselt)	
Arhitekt:		Allkiri: (Allkirjastatud digitaalselt)	
Märkus:			