


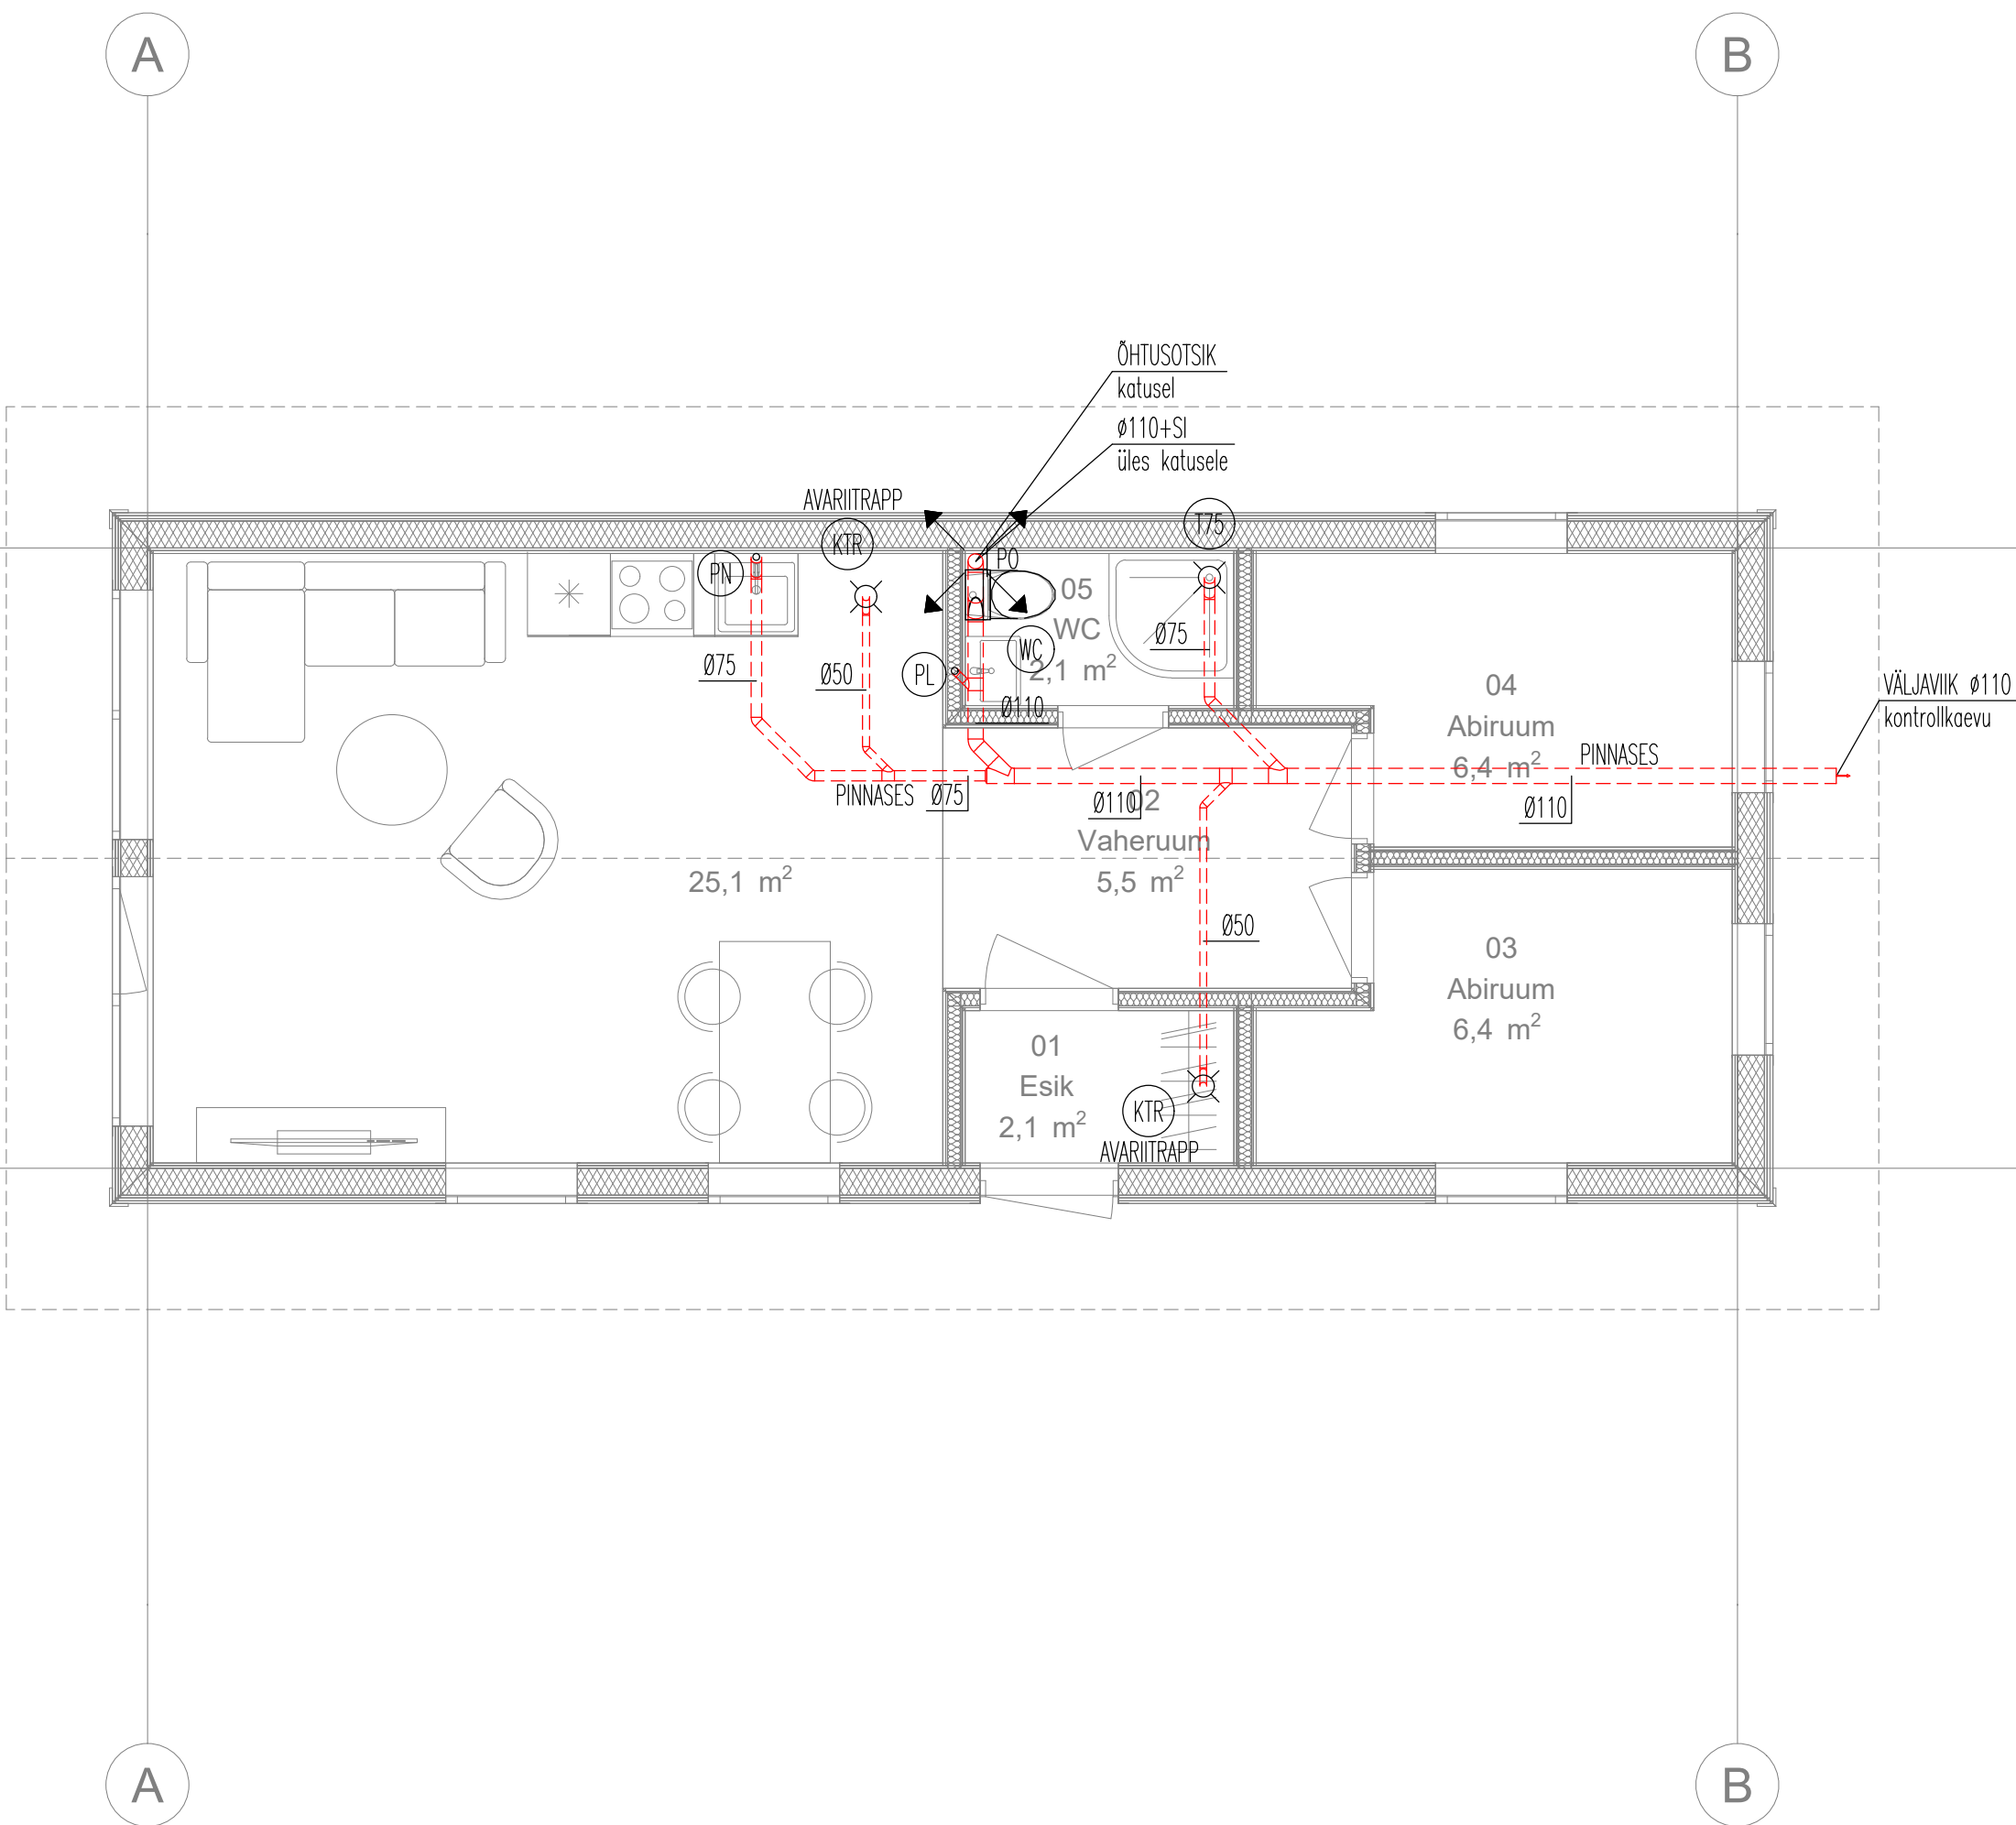

TINGMÄRGID

K1

PROJ. OLMEKANALISATSIOONITORU (põrandas)

K1

PROJ. OLMEKANALISATSIOONITORU (loe all/talade vahel)

Ø110

<0.02

KANALISATSIOONITORU LÄBIMÕÖT VOOLU SUUND JA KALLE

WC

WC POTT

PL

VALAMU

PN

KÖÖGINALAMU

DU

DÜŠŠISEGISTI

TR

TRAPP

PO

PUHASTUSOTS

- KANALISATSIOONI MÄRKUSED:
- Kanalisatsioonitorustik paigaldada muhvidega plastmass kanalisatsioonitorudest (nt.UPONOR HTP Ø110, Ø75, Ø50 ja Ø32 ühendused fassoonosadega). Torud paigaldamisel tuleb lähtuda torutootjaettevõtte nõuetest.
 - Torulõigud, kus kalded pole märgitud, võtta kalded vastavalt Ø110 i>=0.02, Ø75 i>=0.03, Ø50 i>=0.03.
 - Kanalisatsioonipüstikud varustada katusel õhutusotsikutega ja 0.5m korruse põrandast puhastusluukidega.
 - Läbiviik hoone katusest min. 0.5m ja ots varustada selleks ettenähtud tuulutustoru otsaga (soojustatud, UV-kindel). Ventilatsioonikorstna katte ja tuulutuse vahele peab jääma vähemalt 300mm.
 - WC pottide ühendused teha Ø110, dushialus Ø75, köögivalamu Ø75 ja pesulaud Ø50.
 - Püstikutes ja lagede all kulgeva kanalisatsioonitorustik isoleerida kaitseks müra vastu kivivilkkoorik isolatsiooniga D=30mm. Isolatsiooniks kasutatava villa tihedus peab olema min.40kg/m3.
 - Kanalisatsioonitorude paigaldamisel arvestada teiste eriosadega.
 - Sanseadmete asukohad täpsustada sisekujunduse projektist või Tellija info põhjal.
 - Trappidena kasutada klapiha isisulukku, mis välistab trappide kuivamise.
 - Põrandatesse on ettenähtud paigaldada roostevabast terasest trapikaaned.
 - Puhastusluukide ette, püstikute seintesse, asetada teenindusluugid 20x20cm.

Objekti aadress Erna tee 11, Suurupi küla, Harku vald, Harju maakond	Töö nimetus MAJUTUSHOONE PROJKETERIMINE HOONE KVVK-TEHNOSÜSTEEMID			Töö nr. K3110
	Joonis PÕHIKORRUSE PLAAN KANALISATSIOON	Mõõt 1:50	Stadium Tööjoonis	Kuupäev 31.10.2023
TAVIKO Taviko OÜ Raja 15 93818 KURESSAARE taviko@tt.ee MTR-EEP000947	Vastutav Insener	T. Viljus		Projekti osa
	Projekti juht	T. Viljus		VK-01
	Tellijä			Form. A2