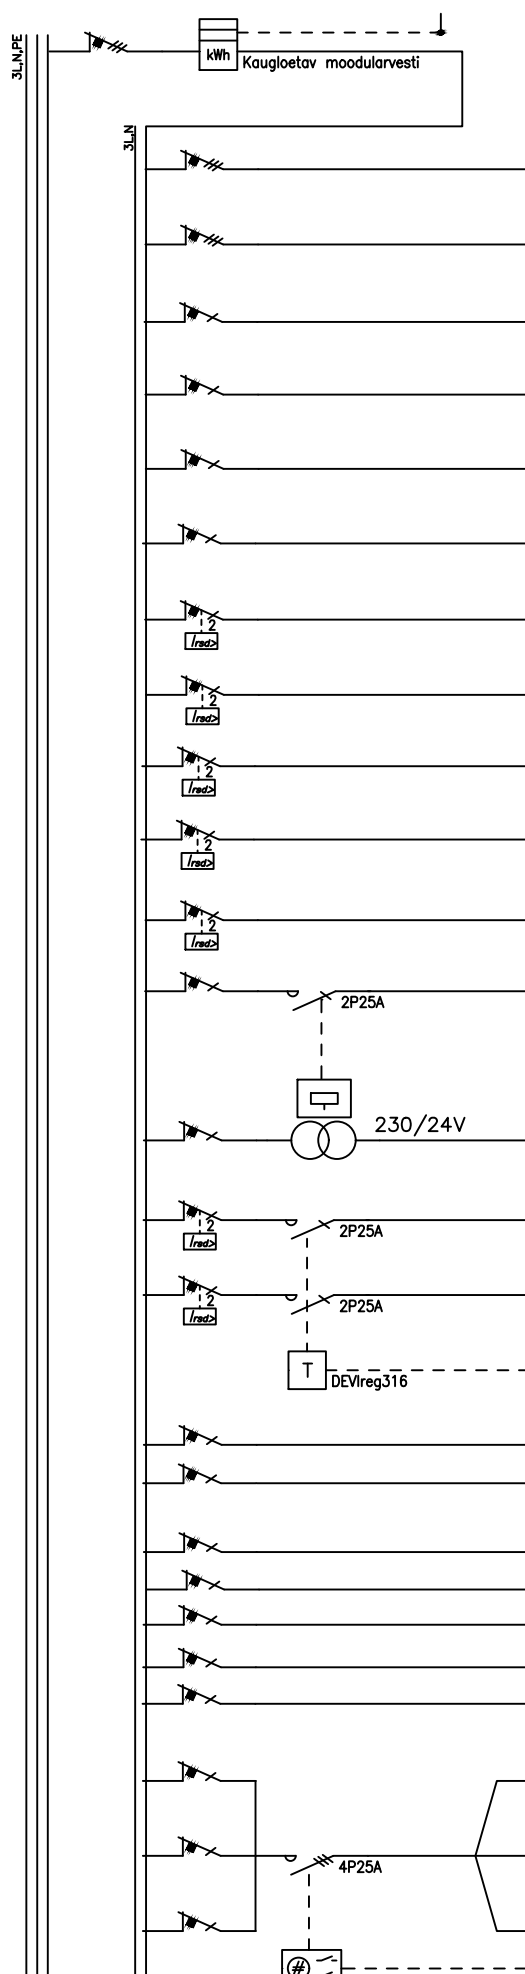


			11	12	13	14	15	16	17	18	19	20	21	22	23	24	25	26	27	28		
			Skeem						Grupi nr.	Tarbija nimetus	kW	Iv/In	Kaabeldus	A								
Muudatus D									P0	Üldtarbijate sektsioon		100A	B									
									P1	Reserv		C20	C									
									P2	Soojussõlm (täpsustada)		C16	XPJ–HF C Pro 5G10	D								
									P3	Nõrkvoolu majajaotla BD		B16	XPJ–HF C Pro 3G2,5	E								
									P4	Suitsuluukide juhtimiskeskus SLJK1		C10	XPJ–HF C Pro 3G1,5	F								
									P5	ATS keskus		C10	XPJ–HF C Pro 3G1,5	G								
									P6	M–BUS keskus		C10	XPJ–HF C Pro 3G1,5	H								
									P7	P.pesad, tehnoruum		B16	XPJ–HF C Pro 3G2,5	J								
									P8	Reserv		B16		K								
									P9	P.pesad, panipaigad		B16	XPJ–HF C Pro 3G2,5	L								
									P10	P.pesad, trepikoda		B16	XPJ–HF C Pro 3G2,5	M								
									P11	Reserv		B16		N								
Muudatus E									P12	Vent. üldalad		B16	XPJ–HF C Pro 3G2,5	O								
									P13	ATS Blokeering		B10		P								
									P14	Sademeveelehtrite küte katusel		C13	XPK–HF C Pro 3G2,5	R								
									P15	Sademeveelehtrite küte katusel		C13	XPK–HF C Pro 3G2,5	S								
									PA1	TEMP/NIISKUSANDUR			MSK–HF 5G1,5	T								
									V1	Valg. panipaigad+panipaikade koridor	0,2	C10	XPJ–HF C Pro 3G1,5	U								
									V2	Valg. panipaigad+kärruruum+ tehnoruum+tuulekoda	0,1	C10	XPJ–HF C Pro 3G1,5	V								
									V3	Valg. trepikoda 1.k	0,6	C10	XPJ–HF C Pro 3G1,5	X								
									V4	Valg. trepikoda 2.k	0,6	C10	XPJ–HF C Pro 3G1,5	Y								
									V5	Valg. trepikoda 3.k	0,6	C10	XPJ–HF C Pro 3G1,5	Z								
									V6	Turvalalgustus trepikojas	0,3	C10	XPJ–HF C Pro 3G1,5	1								
									V7	Turvalalgustus trepikojas	0,3	C10	XPJ–HF C Pro 3G1,5	2								
Muudatus F									W1	Välisvalgustus	0,6	C10	MCMK HF C–Pro 4x2,5/2,5									
									W2	Logo	0,5	C10	XPJ–HF C Pro 3G1,5									
									W3	Reserv		C10										
									HJ	juhtimine hämaraandurist			2x1,5									
			ELEKTRIVARUSTUS PP KEHRA,						Proj. JN /1.2.2024		Ahela nr.		Keskuse nr. PJK1		T88 nr. 010224							
									Kont.		Leht 3 / 3		Joonise nr.									
									Kinnit.													