


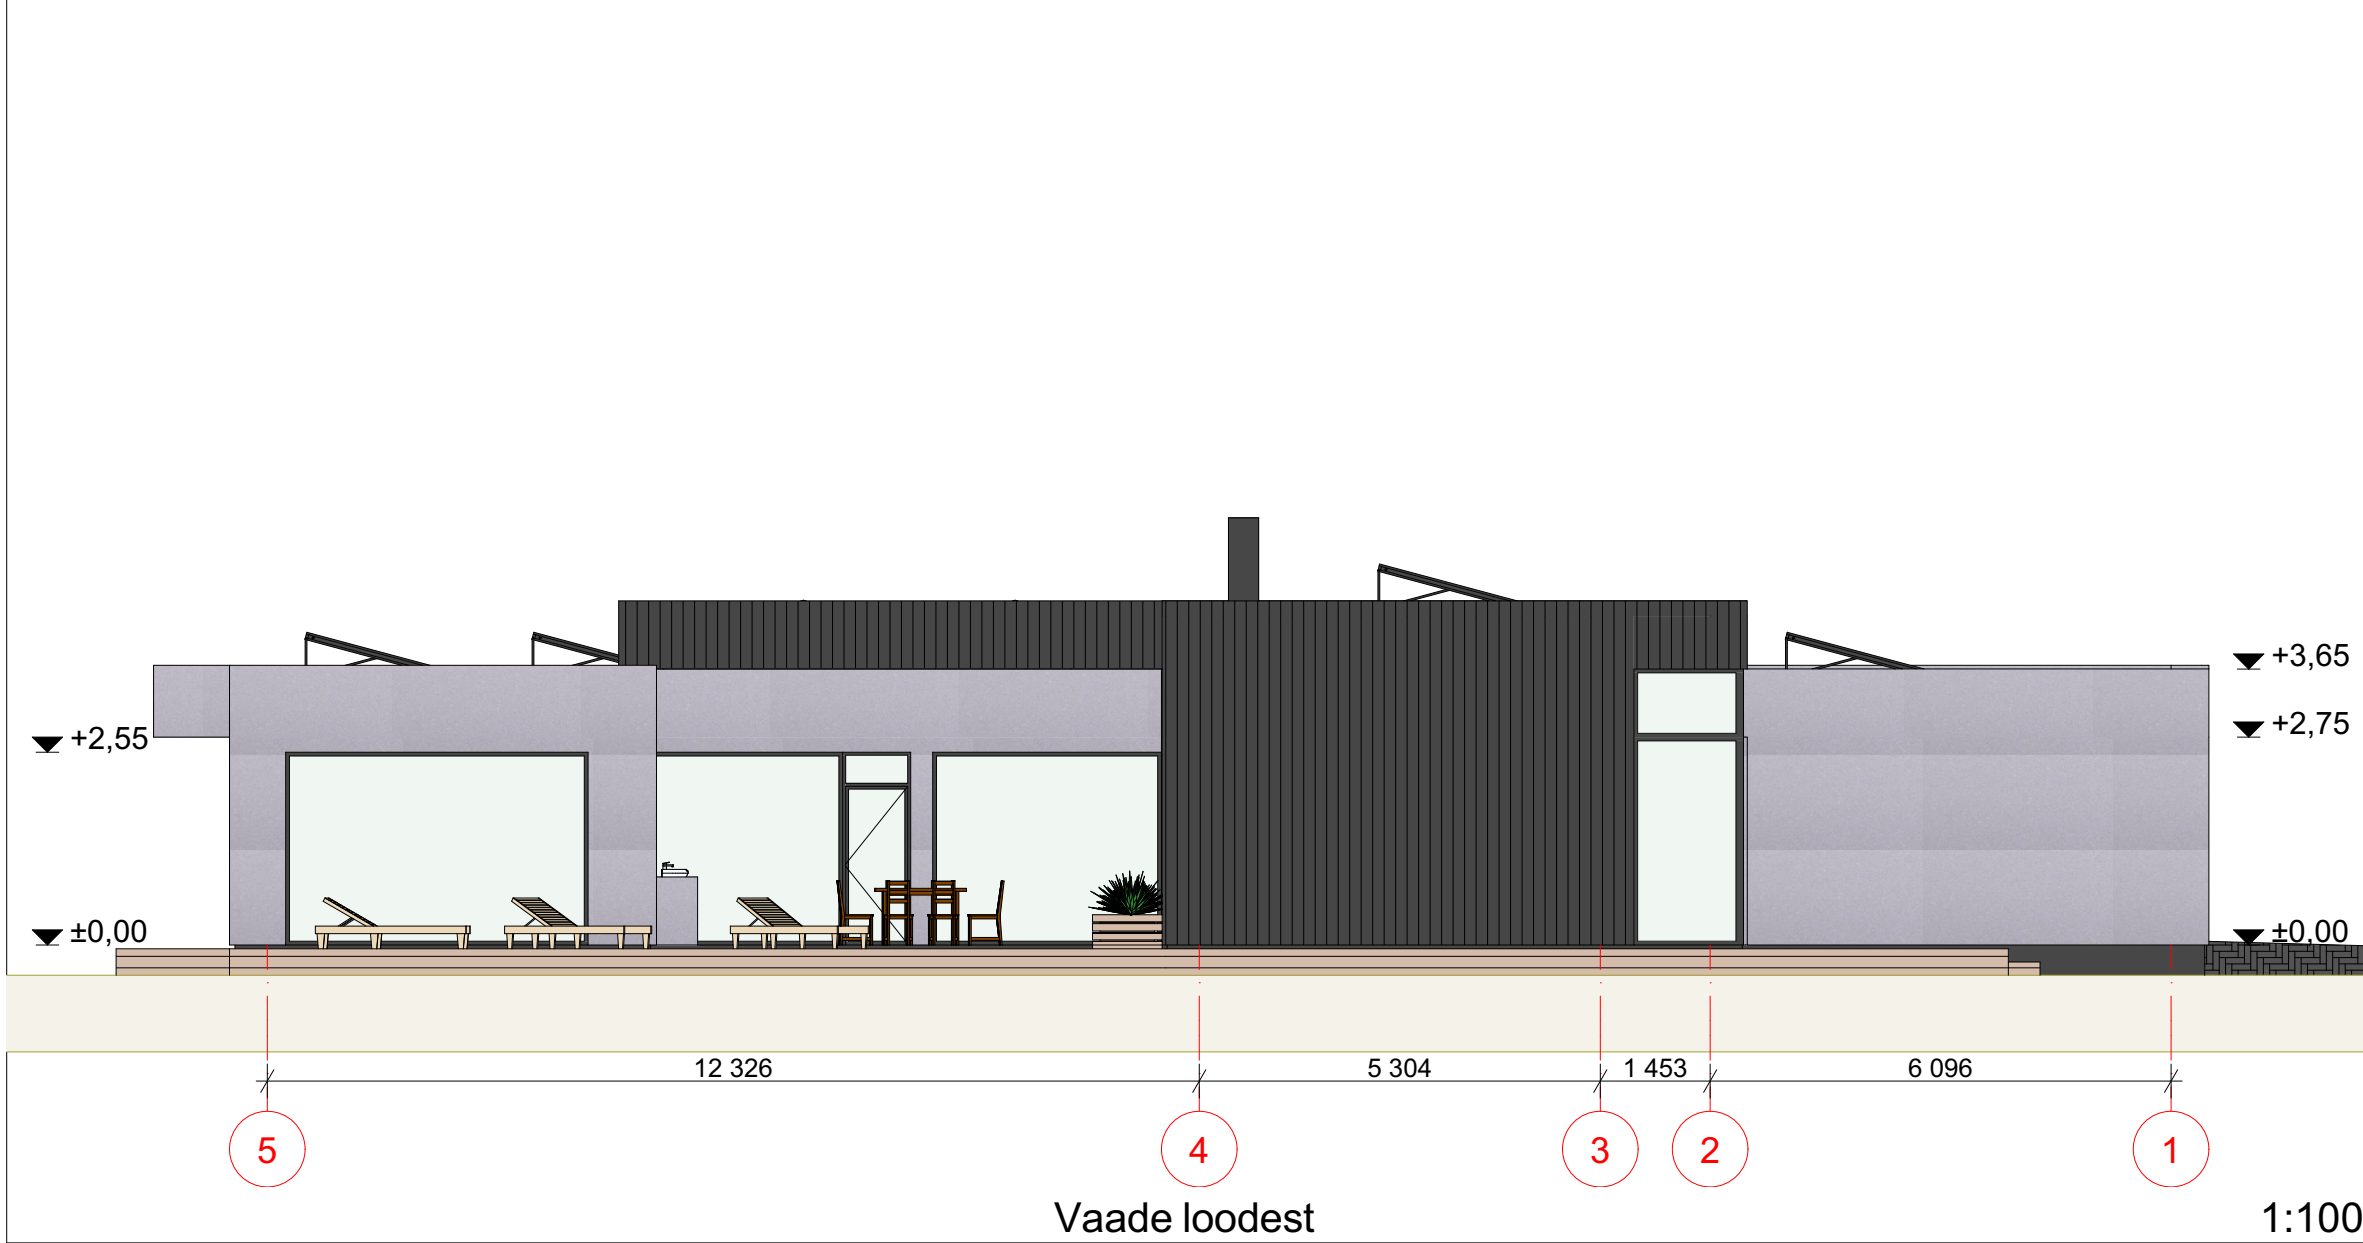


Vaade loodest

1:100



Vaade kirdest

1:100

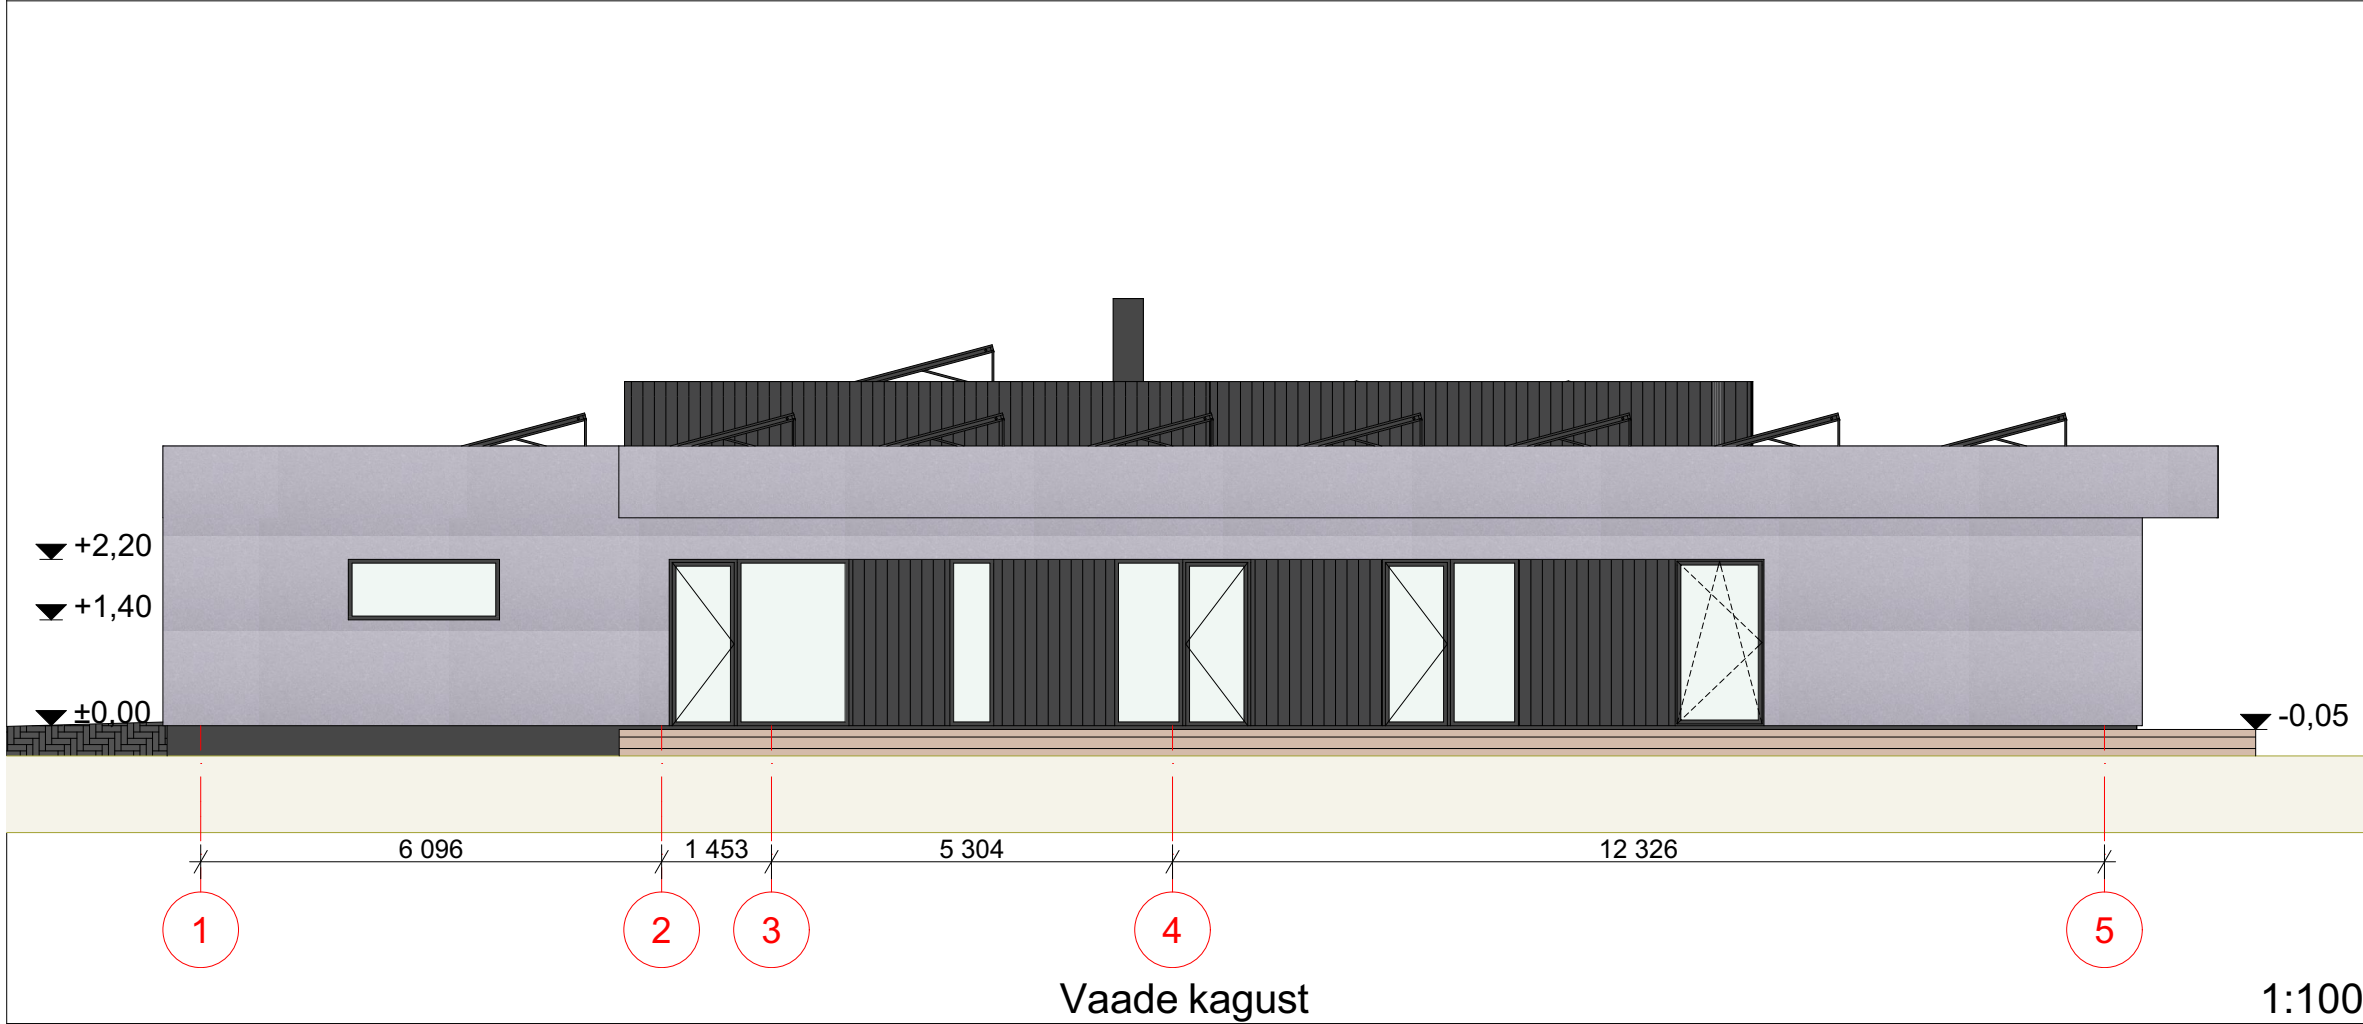

Vaade kagust

1:100



Vaade edelast

1:100

Fassaadiviimistlus

1. Fassaadilaudis termolaudis, toon tumehall Q841 Noki,Tikkurila puiduvärvide värvikaart
2. Fassaadiplaat Equitone Natura N163
3. Katusekate SBS must
4. Katusekate plekk, vihmaveesüsteem, katusetarvikud, aknaplekid RR23 tumehall
5. Uksed ja aknaraamid tumehallid RAL 7021
6. Sokkel tumehall krohv
7. Terrass immutatud puit pruun

Näidistoonid:

	Märkus: Ehitamine lubatud tööjooniste järgi		
	Pärnamäe küla, Viimsi vald, Harju maakond		Üksikelamu ehitusprojekt
	vaated M1:100	töö nr.	20240315
	25.10.2024	staad.	EP
fail: _20240315_EP_AR-6-01_vaated			