


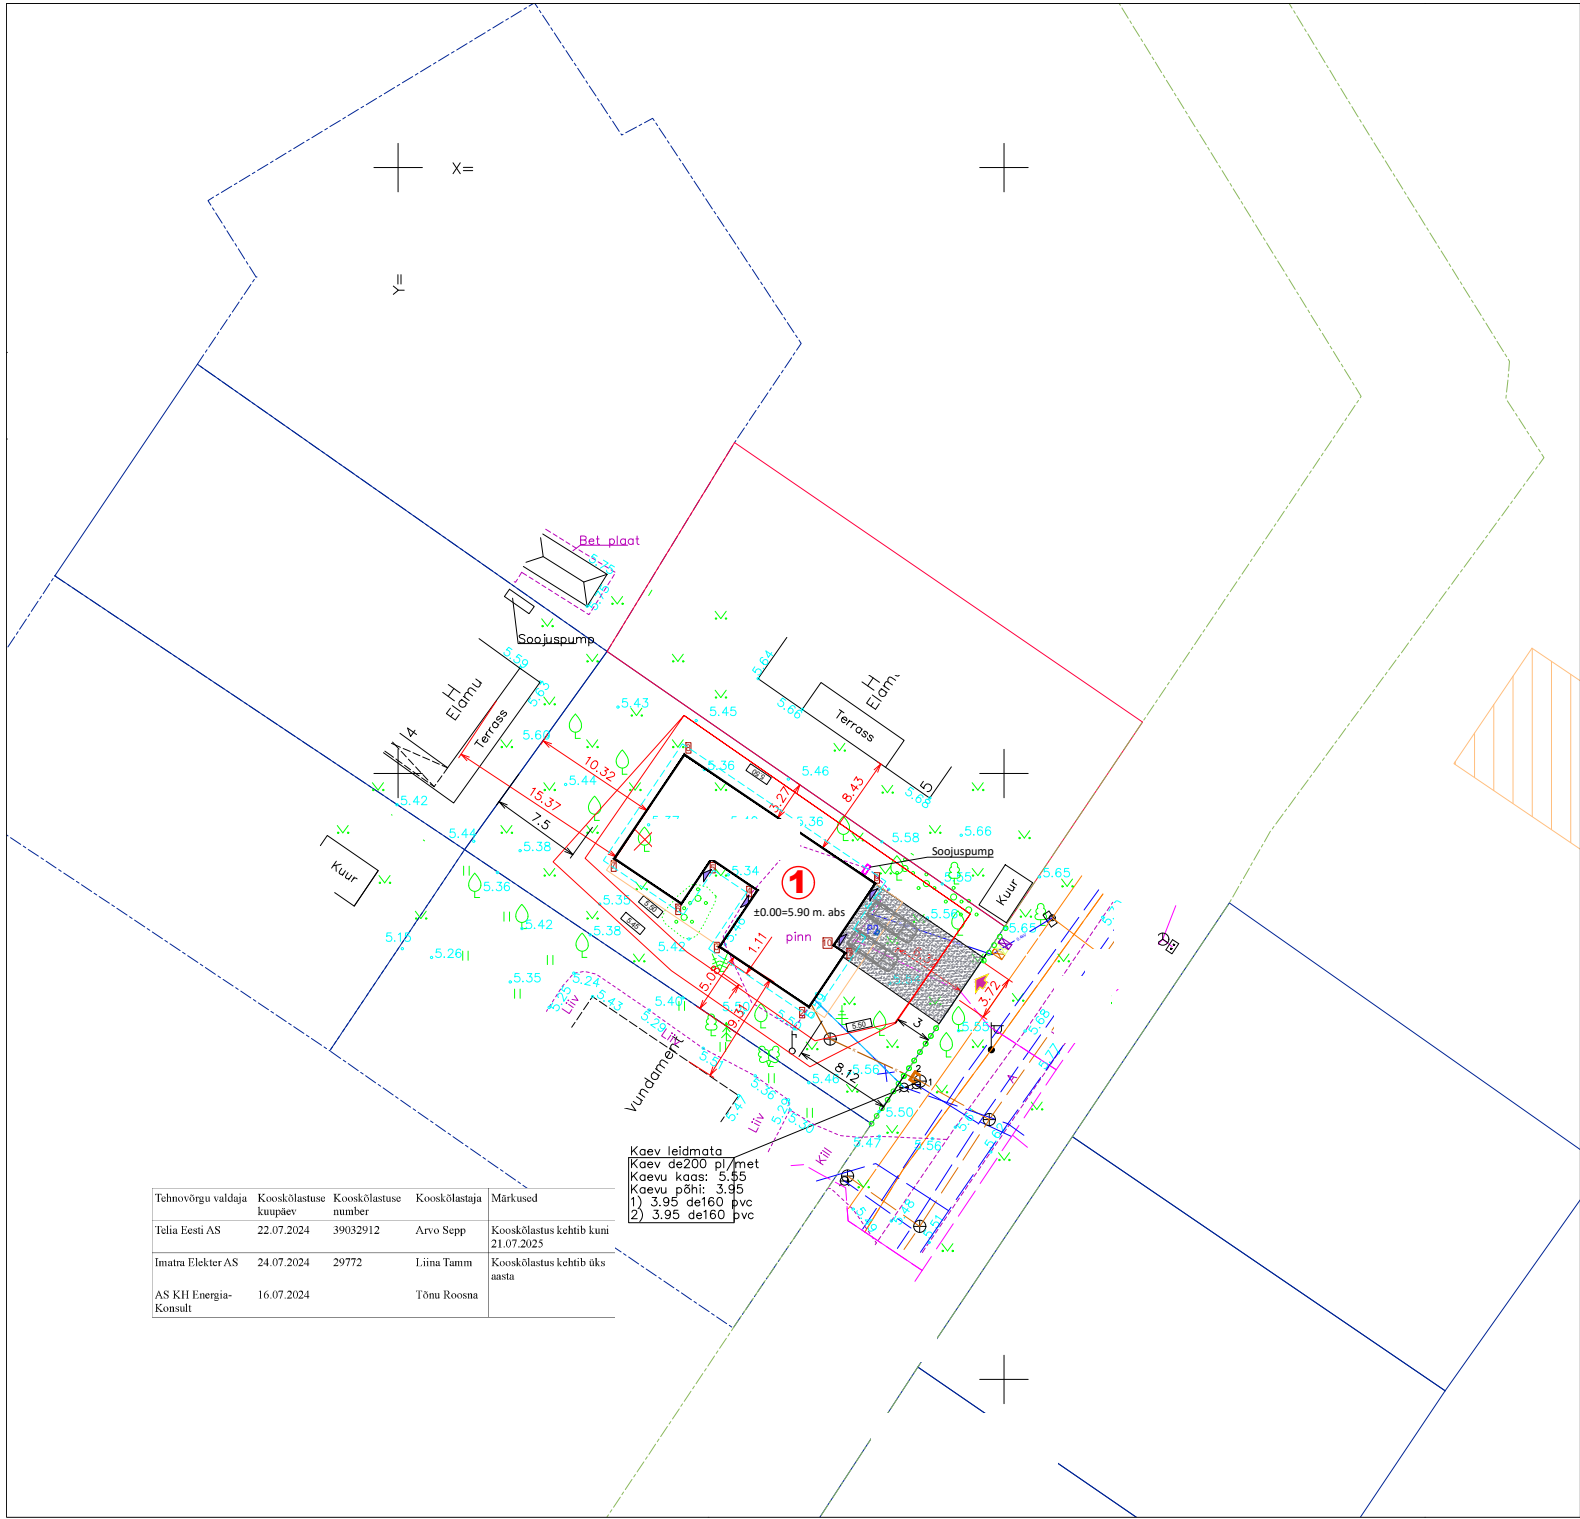

Tehnovõrgu valdaja	Kooskõlastuse kuupäev	Kooskõlastuse number	Kooskõlastaja	Märkused
Telia Eesti AS	22.07.2024	39032912	Arvo Sepp	Kooskõlastus kehtib kuni 21.07.2025
Imatra Elekter AS	24.07.2024	29772	Liina Tamm	Kooskõlastus kehtib üks aasta
AS KH Energia-Konsult	16.07.2024		Tõnu Roosna	

Kaev leidmata
Kaev de200 pl/met
Kaevu kaas: 3.95
Kaevu põhi: 3.95
1) 3.95 de160 pvc
2) 3.95 de160 pvc

MAA-ALA TEHNILISED NÄITAJAD
- katastritunnus)
- krundi pind 800m²
- sihtotstarve elumumaa 100%
- ehitisealune pind 194.9m²
- täisehitusprotsent 24.6%

ÜKSIKELAMU TEHNILISED NÄITAJAD
- otstarve kood 11101 Üksikelamu
- maapealsete korruste arv 1
- hoone suletud netopind 153.4m²
- hoone eluruumide pind 145.5m²
- hoone kõelav pind 153.4m²
- hoone tehniopind 7.9m²
- hoone maht 771.0m³
- hoone pikkus 20.2m
- hoone laius 11.5m
- hoone kõrgus 4.1m
- absoluutne kõrgus 9.70m

- TINGMÄRGID
- krundi piir
 - projekteeritud elamu
 - tee ja parkla
 - juurdepääs krundile
 - sissepääs hoonesse
 - jäätmemahutid(bio-,segaolme- ja pakendijäätmed)
 - vee- ja kanalisatsiooni liitumispunkt
 - rajatav elupuu hekk
 - liikvideeritav puu
 - P2 parkimiskohtade arv
 - projekteeritud kõrgused
 - mahamärkimiskoordinaadi number
 - planeeritav elektrikaabelliin
 - planeeritav veetrass
 - planeeritav kanalisatsioonitrass


ÜKSIKELAMU VÄLISPIIRI KOORDINAADID
X Y
1.
2.
3.
4.
5.
6.
7.
8.
9.
10.

Märkused:
Kõrgused EH2000 kõrgussüsteemis
Koordinaadid L-Est 97 koordinaatide süsteemis
GPS mõõdistuse RTK parandid on saadud Trimble VRS NOW võrku kasutades
Katastrilike alade piirid on saadud Maa-Ametist selausga: 09.07.2024

Lehti kokku: 1	Leht nr: 1	Objekti asukoht
Mõõdistuse liik	Maa-ala plaan tehnoõrkudega	Harku maakonnal, Vilmsi vald, Haabneeme alevik
MTR REG NR: EEG000321	Mõõdikava: 1:500	
Mõõdita:	Töö nr: 2296G24	
Joonestaja:	Kuupäev: 09.07.2024	
Kontrollija:	Tellijas:	


MAJA PROJEKT	Materjalid: 00 Harku, 10000/171 00000, 10000/171 00000, 10000/171 00000, 10000/171	28.10.2025
	HARKU, 10000/171, 10000/171	
	ASENDIPLAAN	1:1000
Teostaja:		1:1000
Varustuse spetsifikatsioon:		1
Projekti:	250225	EP
		AS-4-01 V02

RUUMIDE EKSPLIKATSIOON			
NR	RUUMI NIMETUS	PINDALA	
102	Tehnoruum	7,9m ²	
103	WC	2,3m ²	
104	Esik	7,9m ²	
105	Köök-Elituba	41,1m ²	
106	Abluruum	8,0m ²	
107	Magamis tuba 1	9,0m ²	
108	Magamis tuba 2	9,0m ²	
109	Magamis tuba 3	22,9m ²	
110	Magamis tuba 4	13,4m ²	
111	Koridor	12,1m ²	
112	Puhkeruum	2,6m ²	
113	Saun	7,7m ²	
114	Vannituba	153,4m ²	

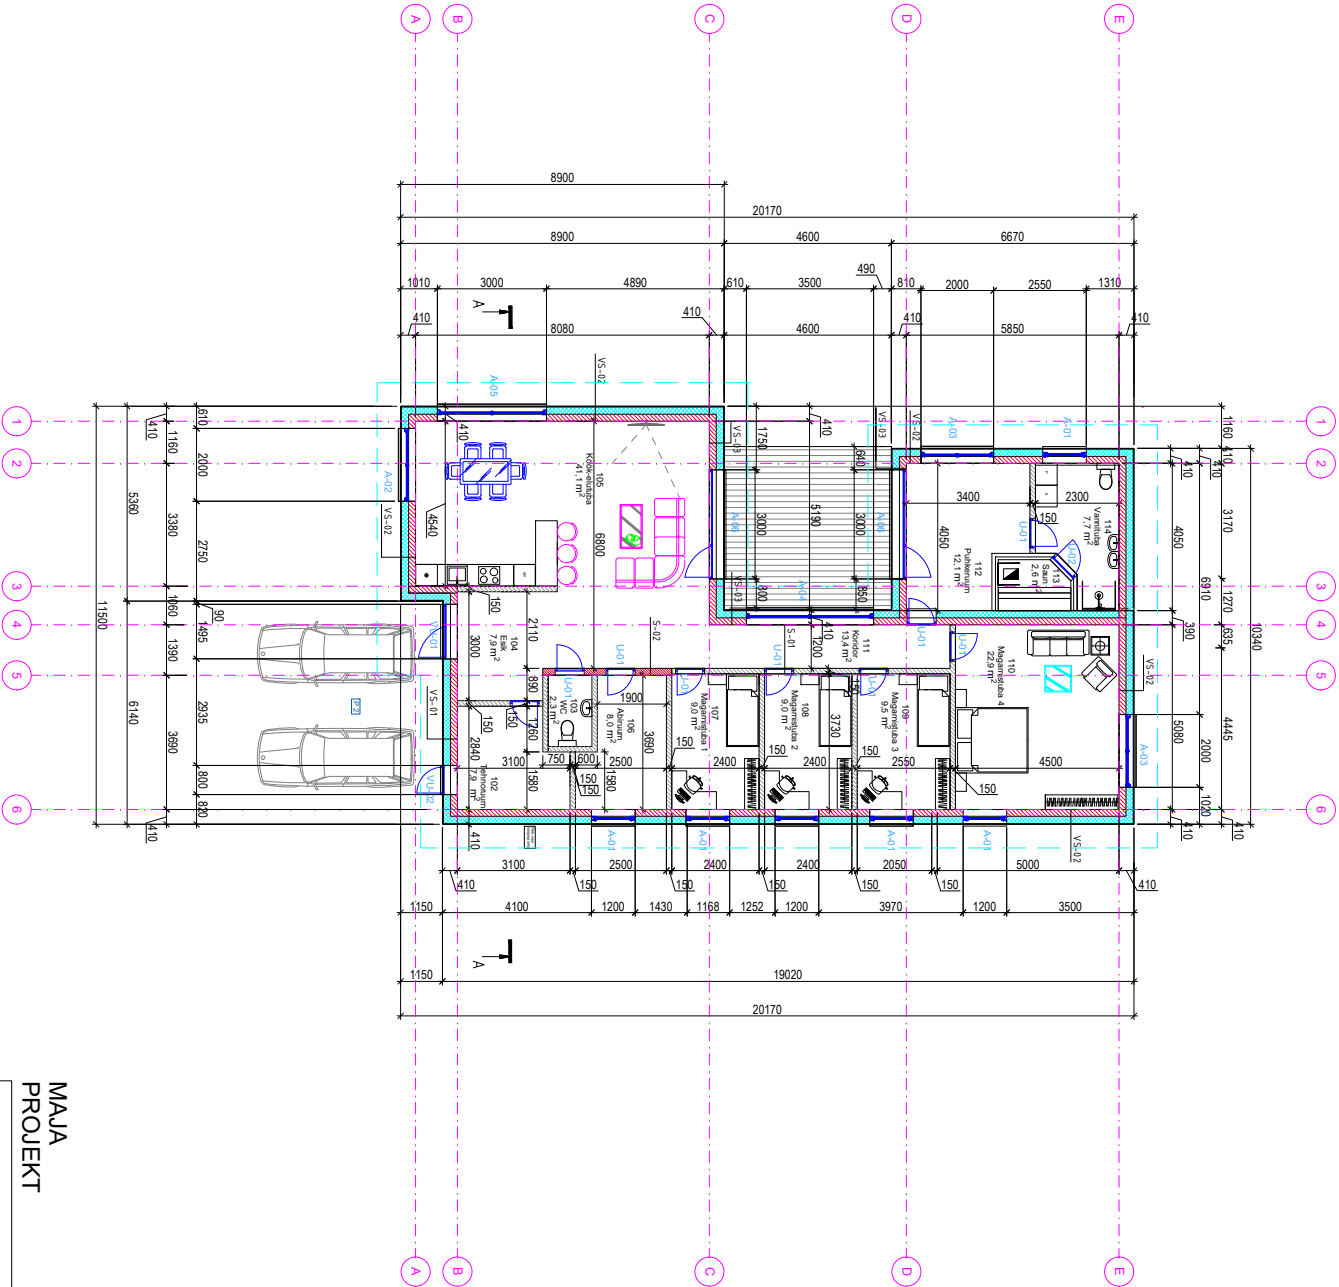


MAJA PROJEKT

Objekt	Maarehne Ateenk, Vihari Vtld, HRAJ, UK	Tööaeg	28.10.2025
Arhitekt		Mastaab	1:100
Tööaeg	POHIPLAAN	Uueks	1
Vastutav spetsialist		Disain	1
Projekti	250225	Stadium	EP
Projekti		Disain	AR-5-01
		WZ	

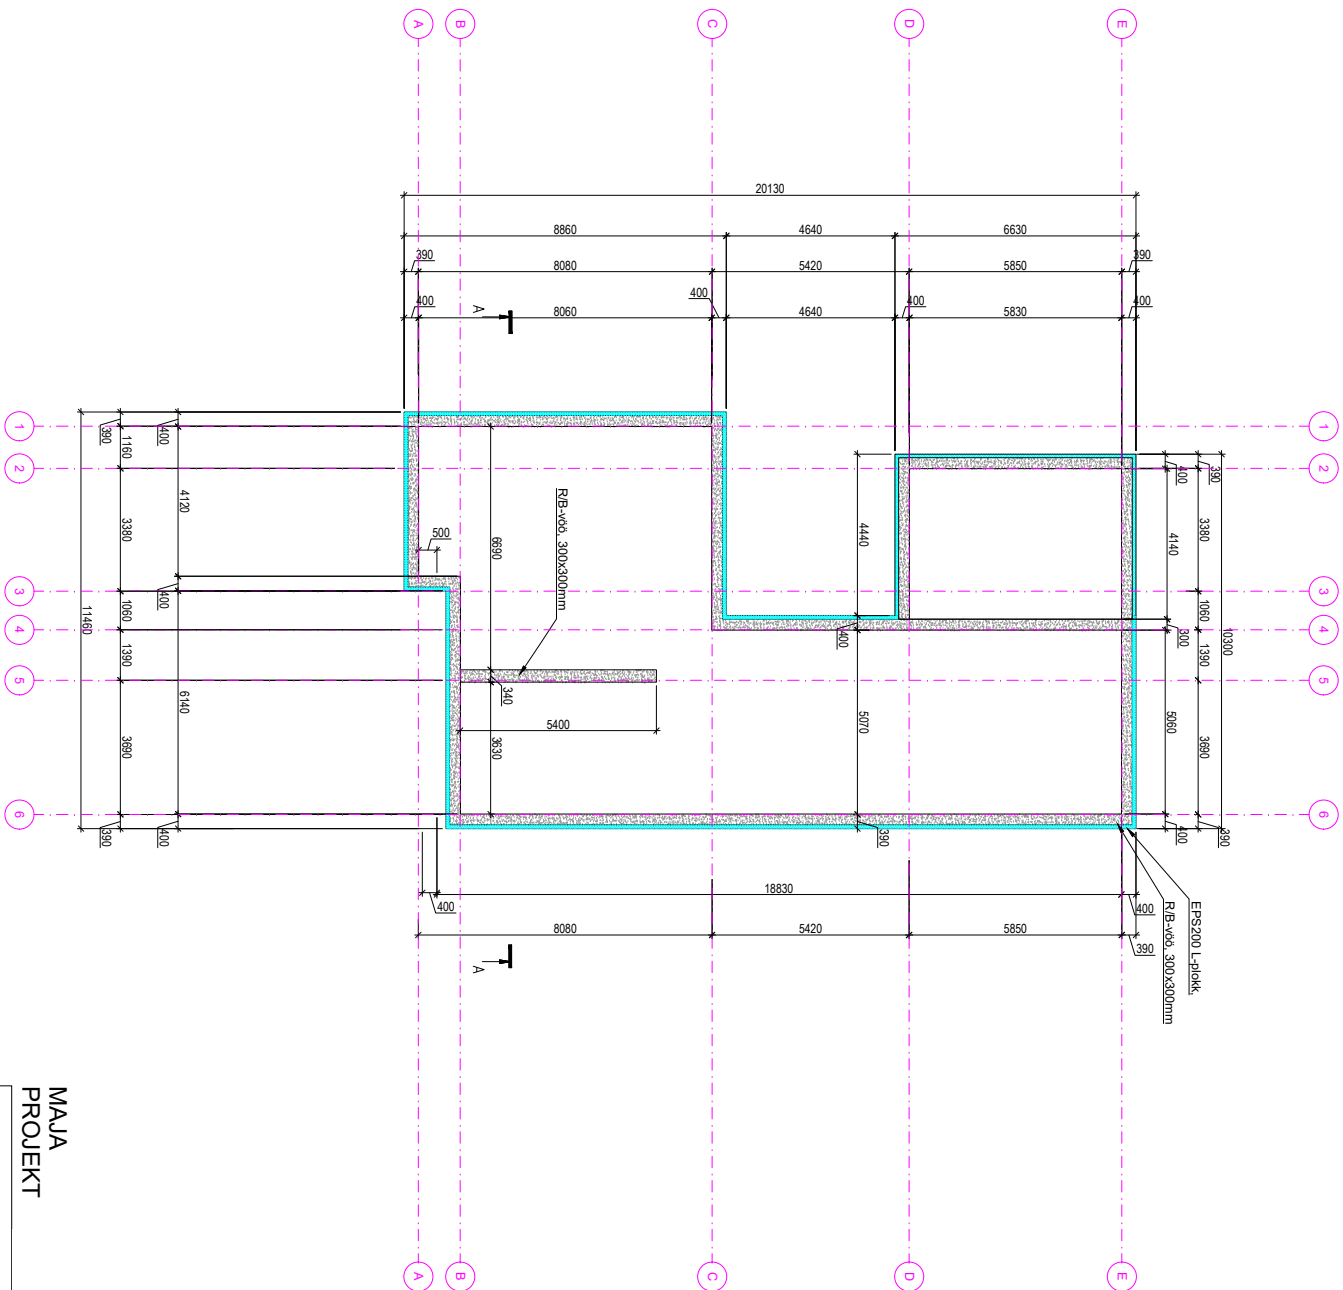


MAJA PROJEKT

Objekt	HOONEKKE ALKIK, KINNIS VÄLJ, HIRAJ, KIK	Revisioon	26.10.2025
Arhitekt		Maht	1:100
Projekt	VUNDAMENDI PLAAK	Leht	1
Vastutav spetsialist		Disain	1
Projekti	250225	Stadium	EP
Projekti		Wb	AR-5-Q2 V02

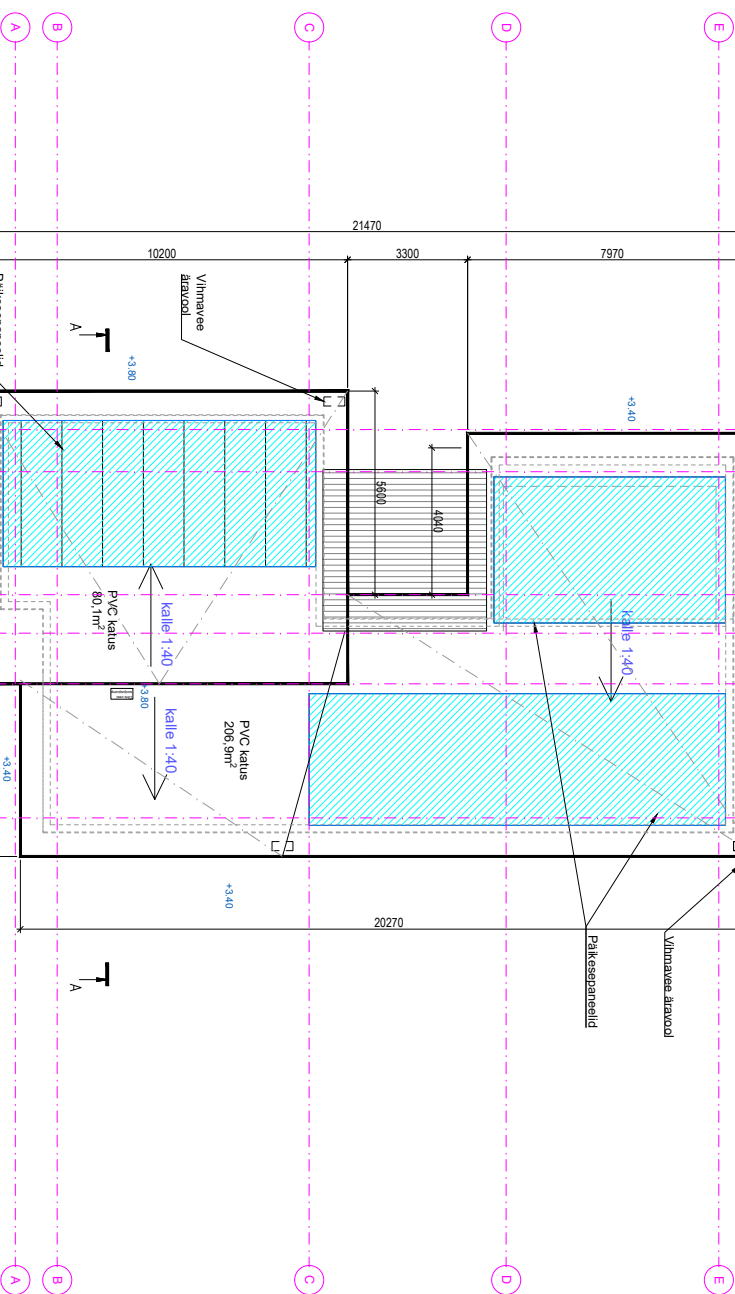
[illegible]

Opstart	HABREHEE ALEWIC, VANDS WILD, HAROU IK		Rekening	28.10.2025
Zoon(s)			Maat	1:100
KATUSE PLAAN				
Project			Getal tekens	1
			Laat	
Project	250225		Werk	1
	Standaard		Document	AR-5-03 v02
			EP	

VAADE KAGUST

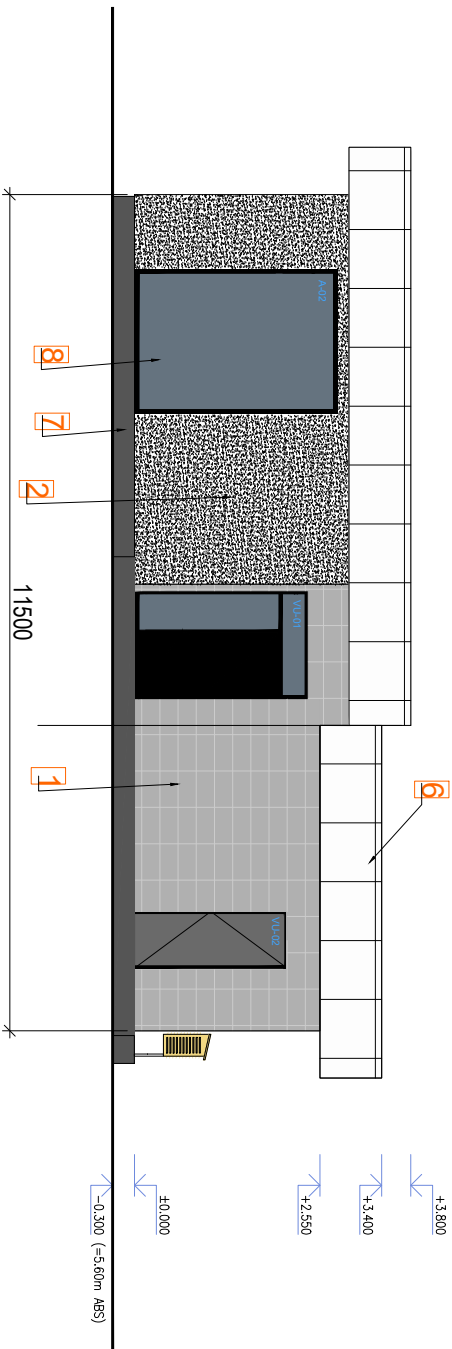

VAADE LOODEST

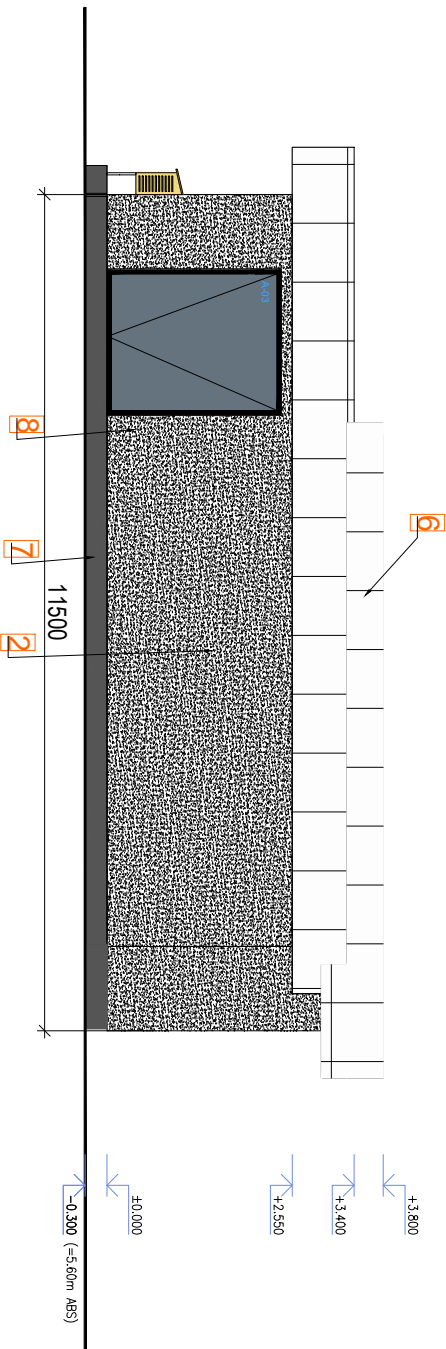


VÄLISVIIMISTLUSE EKSPLIKATSIOON:

1. FASSAAD - LOODUSKIVI PLAAT, TOON HELEHALL VÕI VALGE
2. FASSAAD - MOSAIKKROHV, TOON TUMEHALL
3. FASSAAD - PUTLAUDIS, TOON PRUUN
4. PUTTRIBID, TOON HALL
5. TERRASS - TERRASSILAUDIS, TOON PRUUN
6. PARAPETT - ALUMINIUM-KOMPOSIITPLAAT, TOON VALGE
7. SOKKEL - KROHV VÕI PLAAT, TOON TUMEHALL
8. VÄLISAKNAD JA UKSED - PVC JA PUUT, TOON TUMEHALL


MAJA PROJEKT

Objekt	HABEMENE ALKIK, VIKSI VALD, HIRAJ, UK	Tuuletõrje	28.10.2025
Asukoht		Maht	1:50
Töötleja	VAADE KAGUST JA LOODEST	Uueks	1
Vastutav spetsialist		Uueks	1
Projekti	250225	Stadium	EP
Projekti		Stadium	EP

VAADE EDELAST

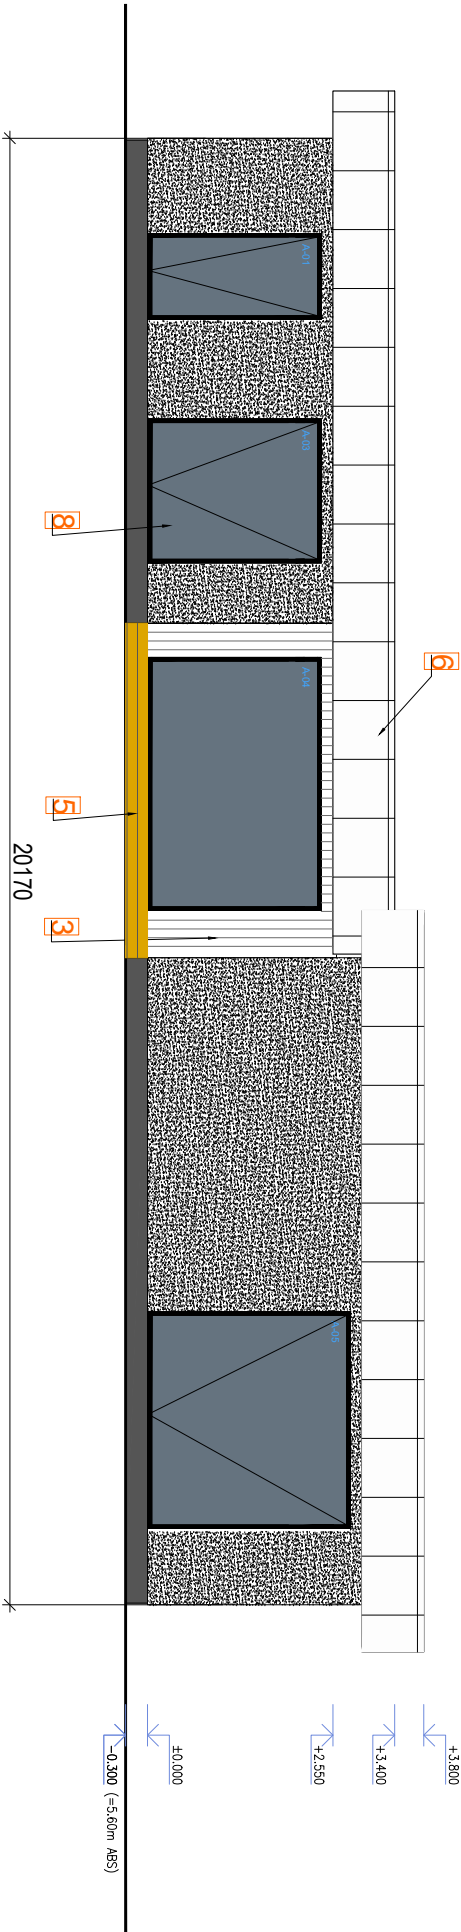

VAADE KIRDEST

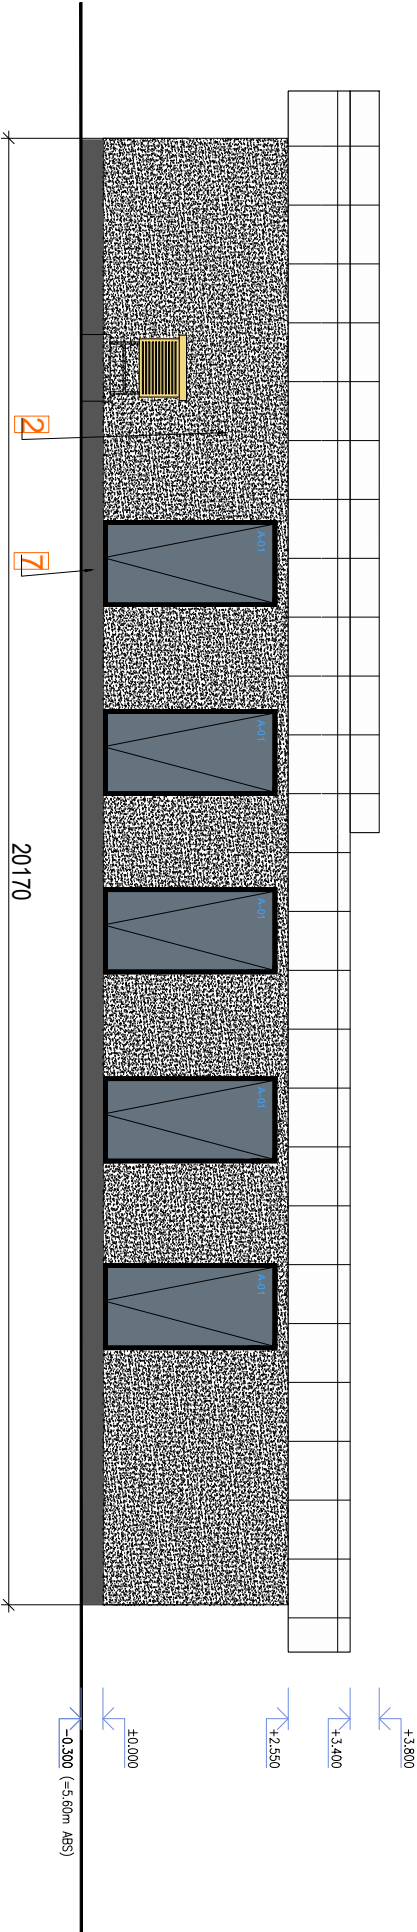


VÄLISVIIMISTLUSE EKSPLIKATSIOON:

1. FASSAAD - LOODUSKIVI PLAAT, TOON HELEHALL VÕI VALGE
2. FASSAAD - MOSAIKKROHV, TOON TUMEHALL
3. FASSAAD - PUITLAUDIS, TOON PRUUN
4. PUITRIBID, TOON HALL
5. TERRASS - TERRASSILAUDIS, TOON PRUUN
6. PARAPETT - ALUMINIUM-KOMPOSIITPLAAT, TOON VALGE
7. SOKKEL - KROHV VÕI PLAAT, TOON TUMEHALL
8. VÄLISAKNAD JA UKSED - PVC JA PUIT, TOON TUMEHALL

MAJA
PROJEKT

Objekt	HÄBERGHE ALDK, VIKSI VALD, HIRALI LK			Tuuletõrje
Asukoht	VAADE EDELAST JA KIRDEST			28.10.2025
Tuuletõrje	1			1:50
Vastutav spetsialist:	1			1
Projekti:	250225	Stadium	EP	Arh-6-Q2 V02

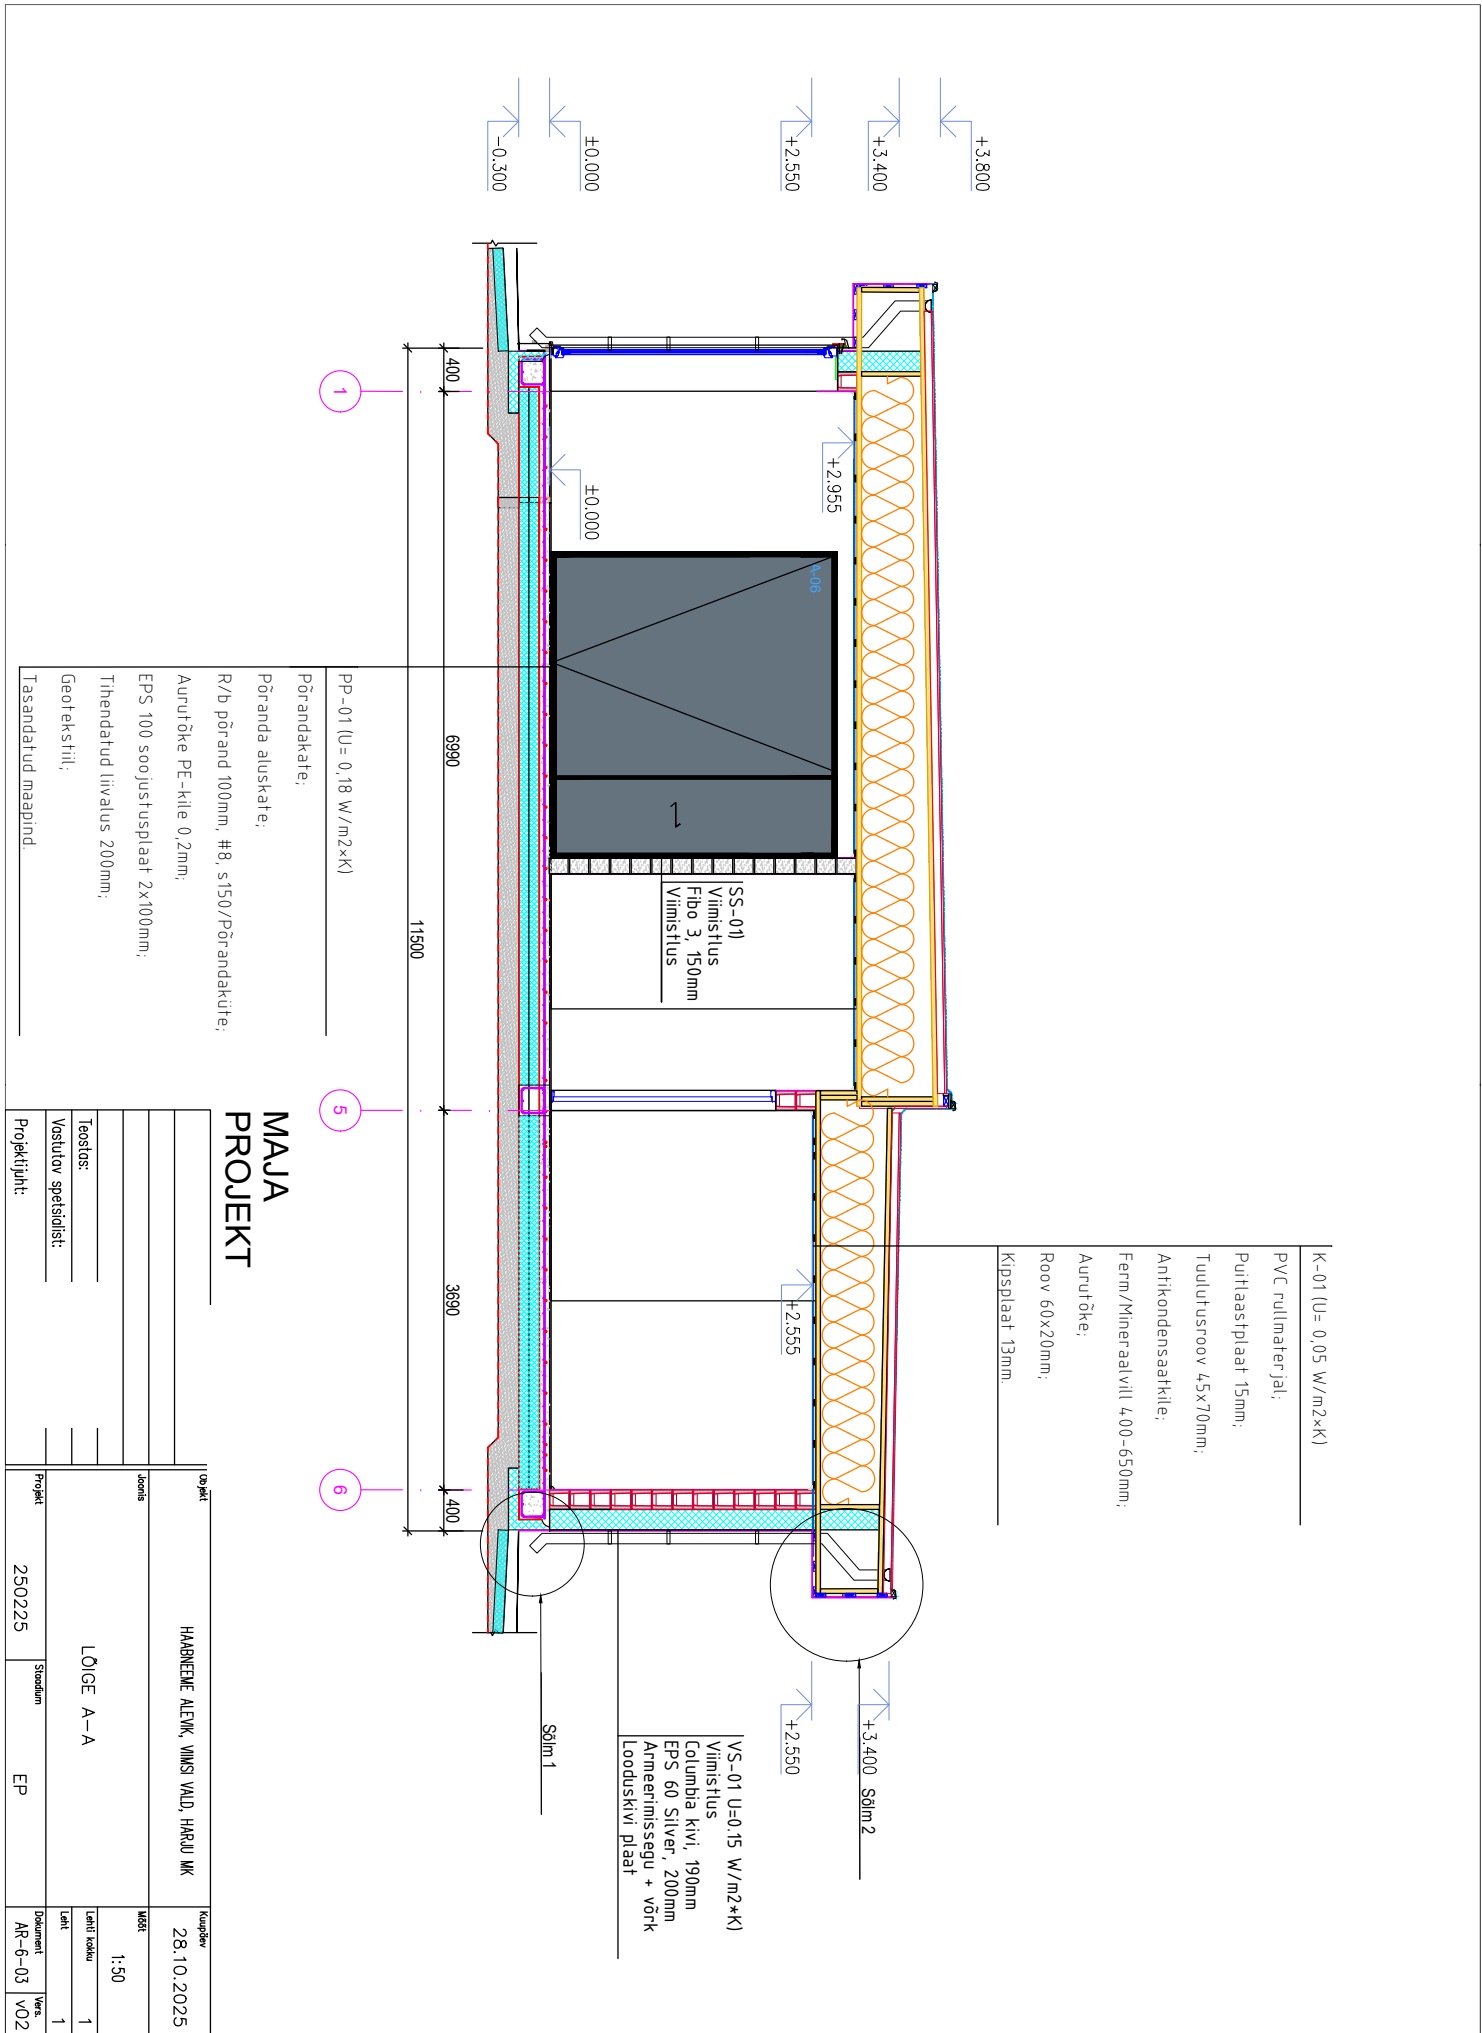

MAJA PROJEKT

Ühik		HABEME ALEK, VIKSI VALD, HARJU MK		Kaudne	
				28.10.2025	
Jooks				1:50	
Teostas:		LÕIGE A-A		1	
Vastutav spetsialist:				1	
Projektiht:		250225		AR-6-03	
		EP		v02	