


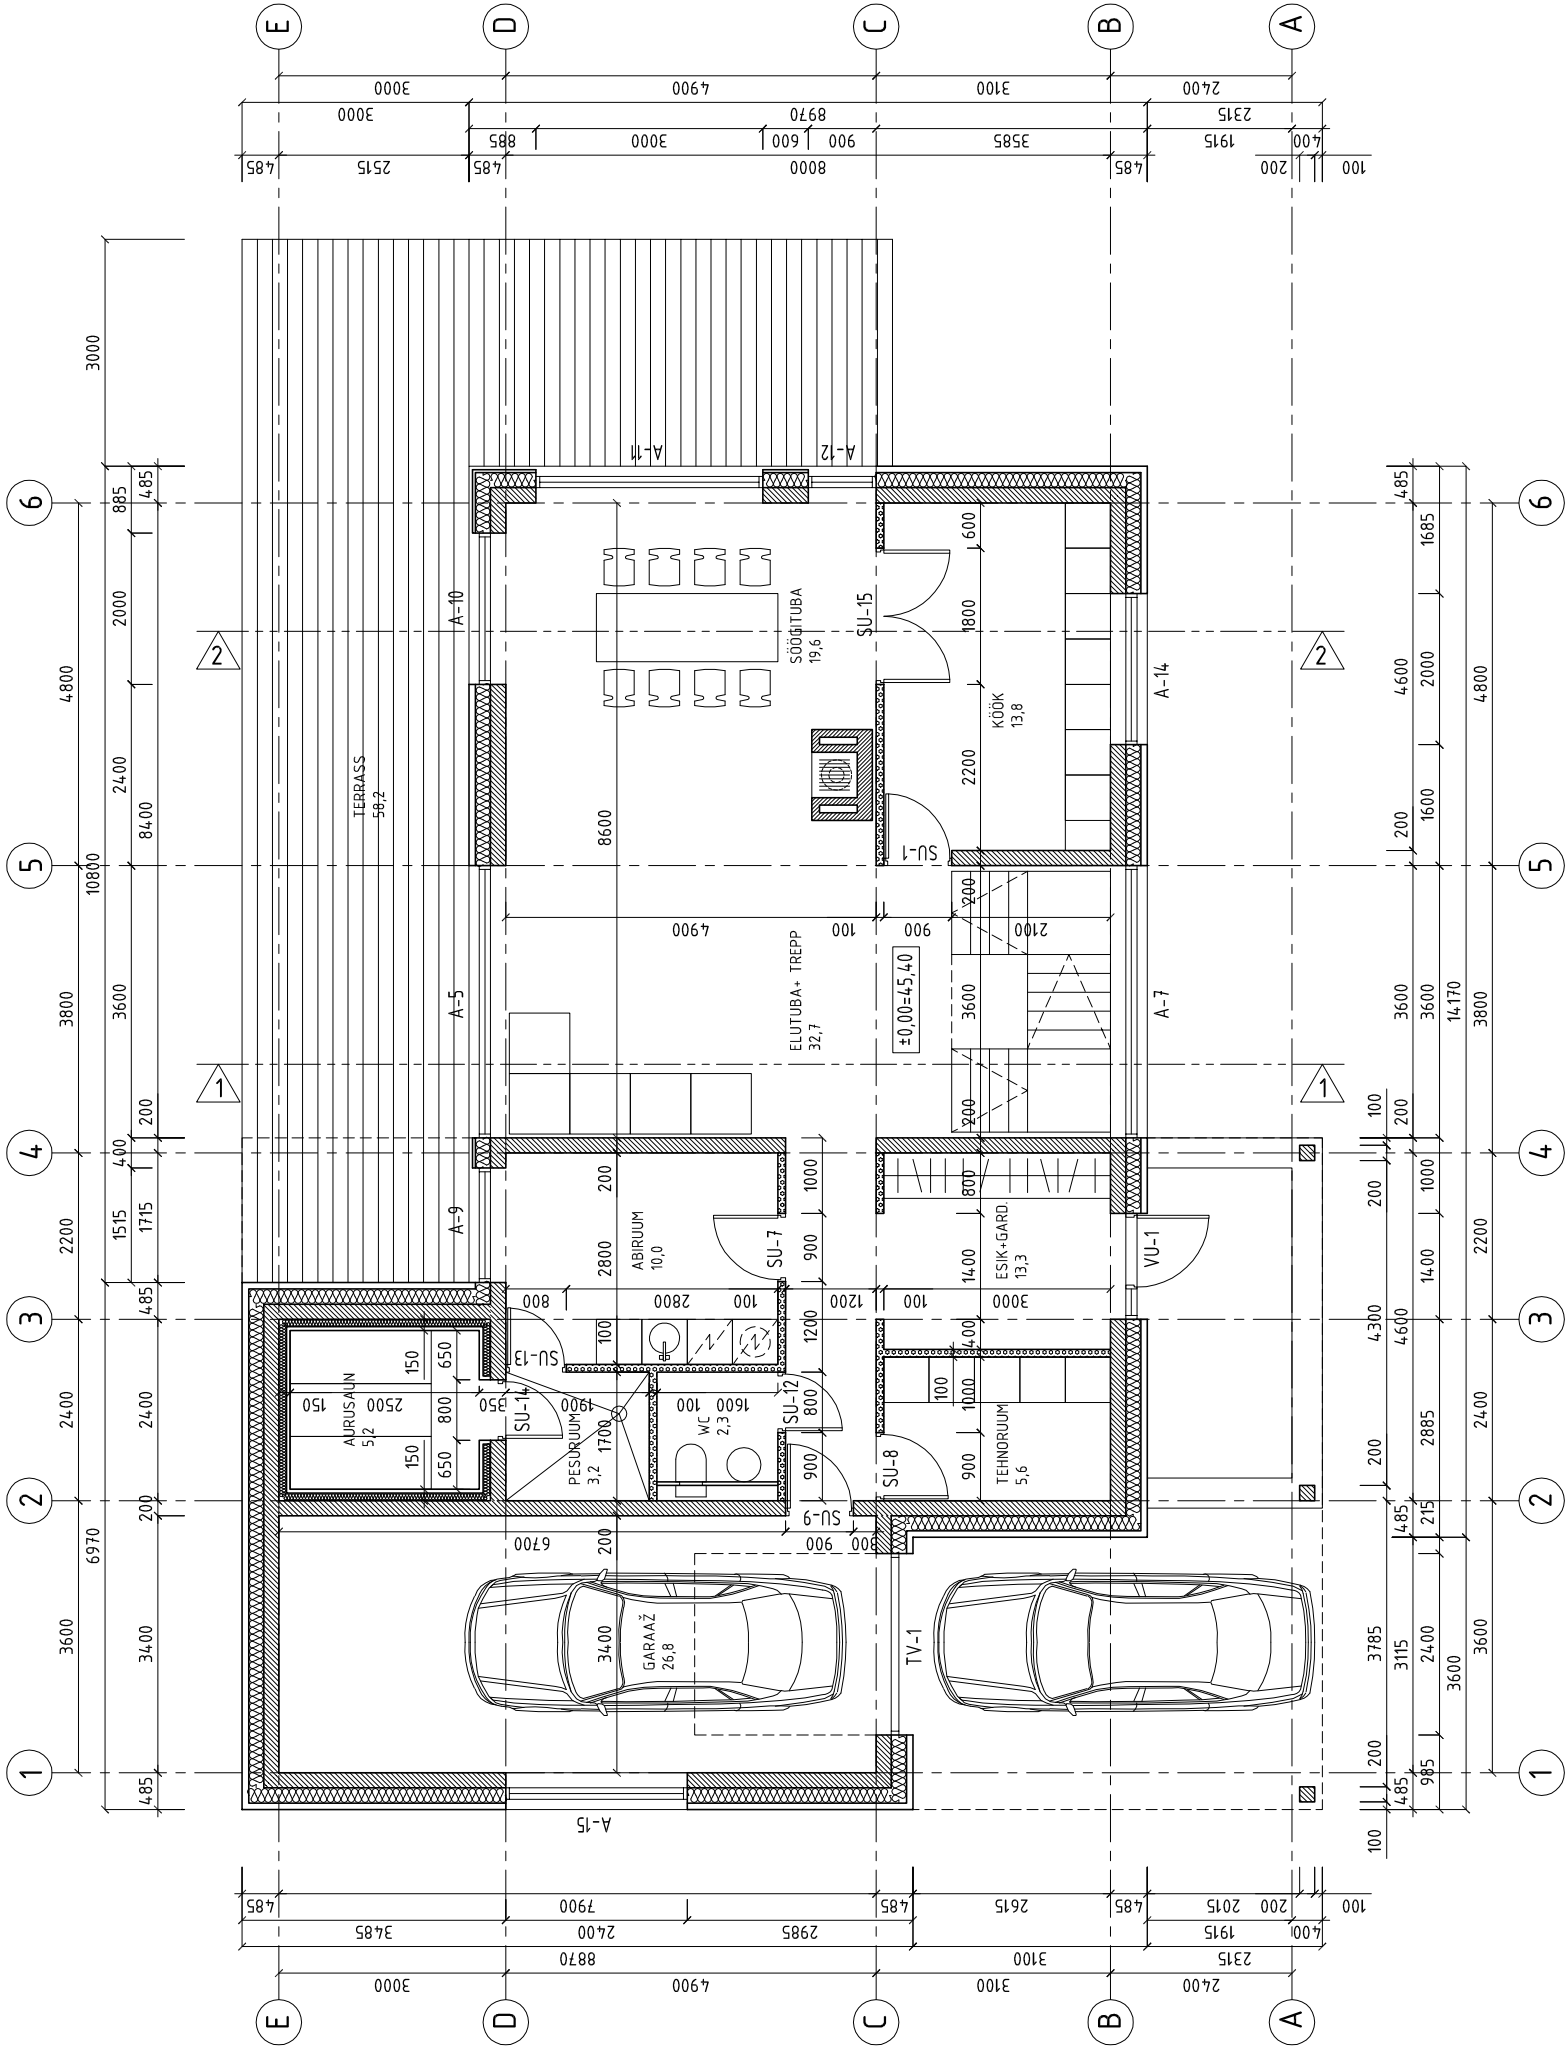

TINGMÄRGID

- BAUROC PLOKKIDEST KANDESEINAD
- FIBO VÕI BAUROC PLOKKIDEST VAHESEINAD
- KIVIVILL SOOJUSTUS

male			tellija		Tõnis Mänd		objekt		ÜKSIKELAMU, Saku, Üksnurme, Lukussepa tee 25	
Näituse 3-8,11623 Tallinn Reg kood: 11271481 MTR: EEP000797 Tel: +372 5138769 e-mail: info@male.ee			arhitekt		Andres Lember		joonis		ELAMU PÕHIPLAAN	
			töö		1703		staad		AR-5-01	
							joonis		mõõt	
									1/100	
									kuup	
									09.01.2018	