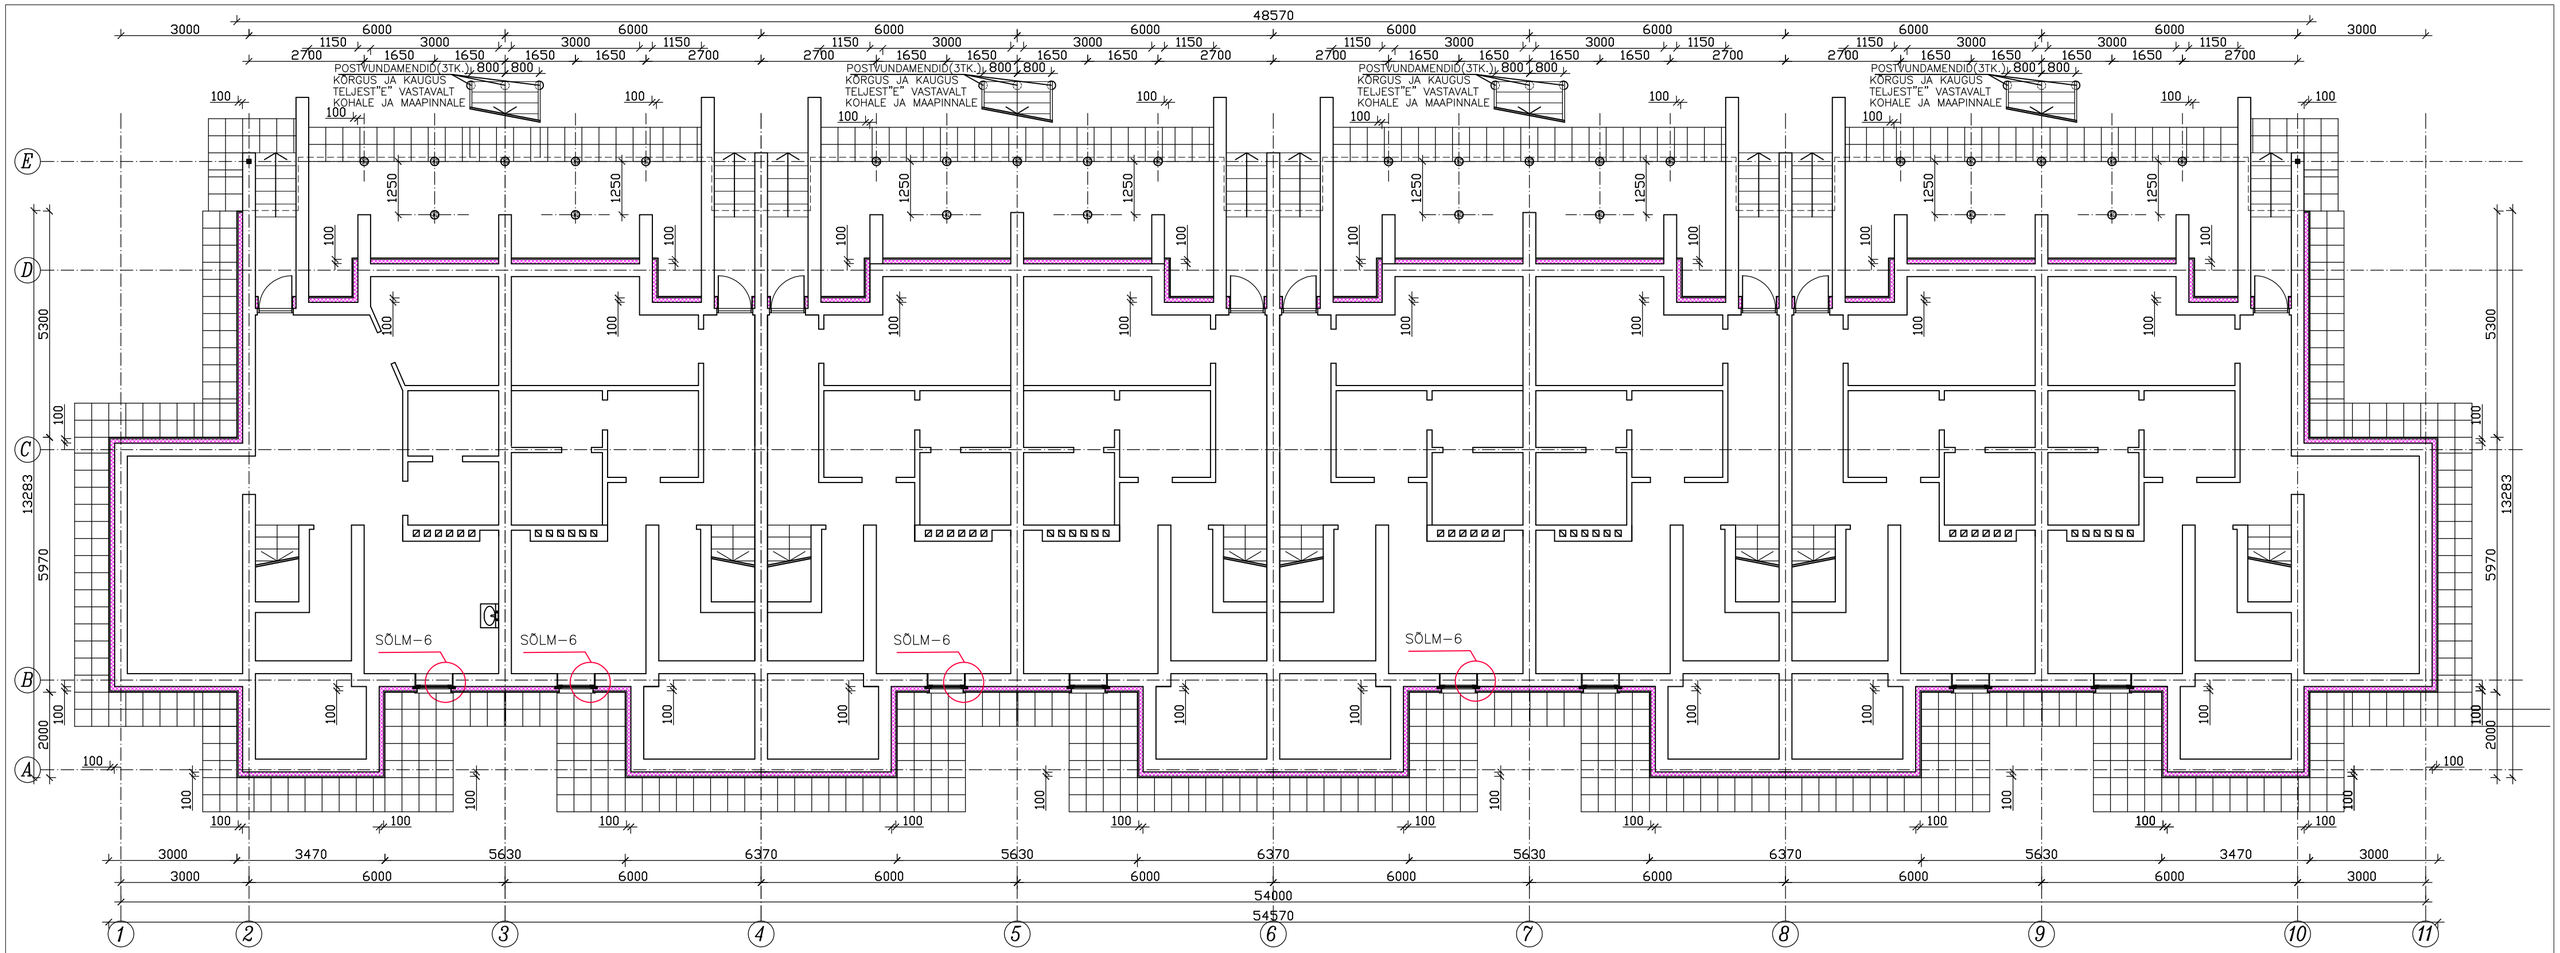


MÄRKUSED:

1. ALUSMÜÜRIDE SOOJUSTAMISEKS KASUTADA EPS-80, HORISONTAALNE OSA EPS-120.
2. SOKLI SOOJUSTAMISE HORISONTAALSE OSA EHITAMISEL TULEB ARVESTADA MAAPINNA KALLETAGA.
3. BETOONIST SILLUTISRIBASSE TULEB 8m SAMMUGA LÕIGATA PAISUMISVUUK
4. SOKLI MAAALUNE OSA KATTA SOOJUSTUSE SÜGAVUSELT VÕÕPHÜDROISOLATSIOONIGA.
5. SOKLI TAGASITÄIDE TIHENDATAKSE TIHENDUSTASEMENI 95% PROCTORTEIMI JÄRGI, RIL 132-2000, TIHENDATAKSE KIHTIDE KAUPA, KIHI PAKSUS 200mm.
6. KÕIK SOKLI OSAS OLEVAD VENT.AVAD TULEB PIKENDADA SAMA LÄBIMÕÕDUGA TORUGA KUNI VÄLISPINNANI NING KATTA VENTILATSIOONIRESTIDEGA. IGAS SEKTSIOONIS PEAB OLEMA VÄHEMALT KAKS VENT.AVA, ÜKS KUMMASKI PIKISEINAS.

LEPPEMÄRGID:

OL.OLEV SEINAKONSTRUKTSIOON

PROJEKTEERITUD KIVIVILL (A-1) A2-s1,d0

PROJEKTEERITUD LISASOOJUSTUS EPS 80/120

MÄRKUS:

KÕIK MÕÕDUD JOONISEL PROJEKTIPÕHISED,ARVUTUSLIKUD. ENNE MATERJALIDE TELLIMIST VAJALIKUD MÕÕDUD KOHAPEAL TÄPSUSTADA

TARTU MAAKOND,ELVA VALD,ANNIKORU KÜLA, KÜ RIDAELAMU

VÄLISPIIRETE REKONSTRUEERIMISE PÕHIPROJEKT

Ridaelamu

Nr.17/20 | M1:100

Detsember 2020

Staad. | Joon.

KELDRI PLAAN | PP | 5