


Põhiplaan

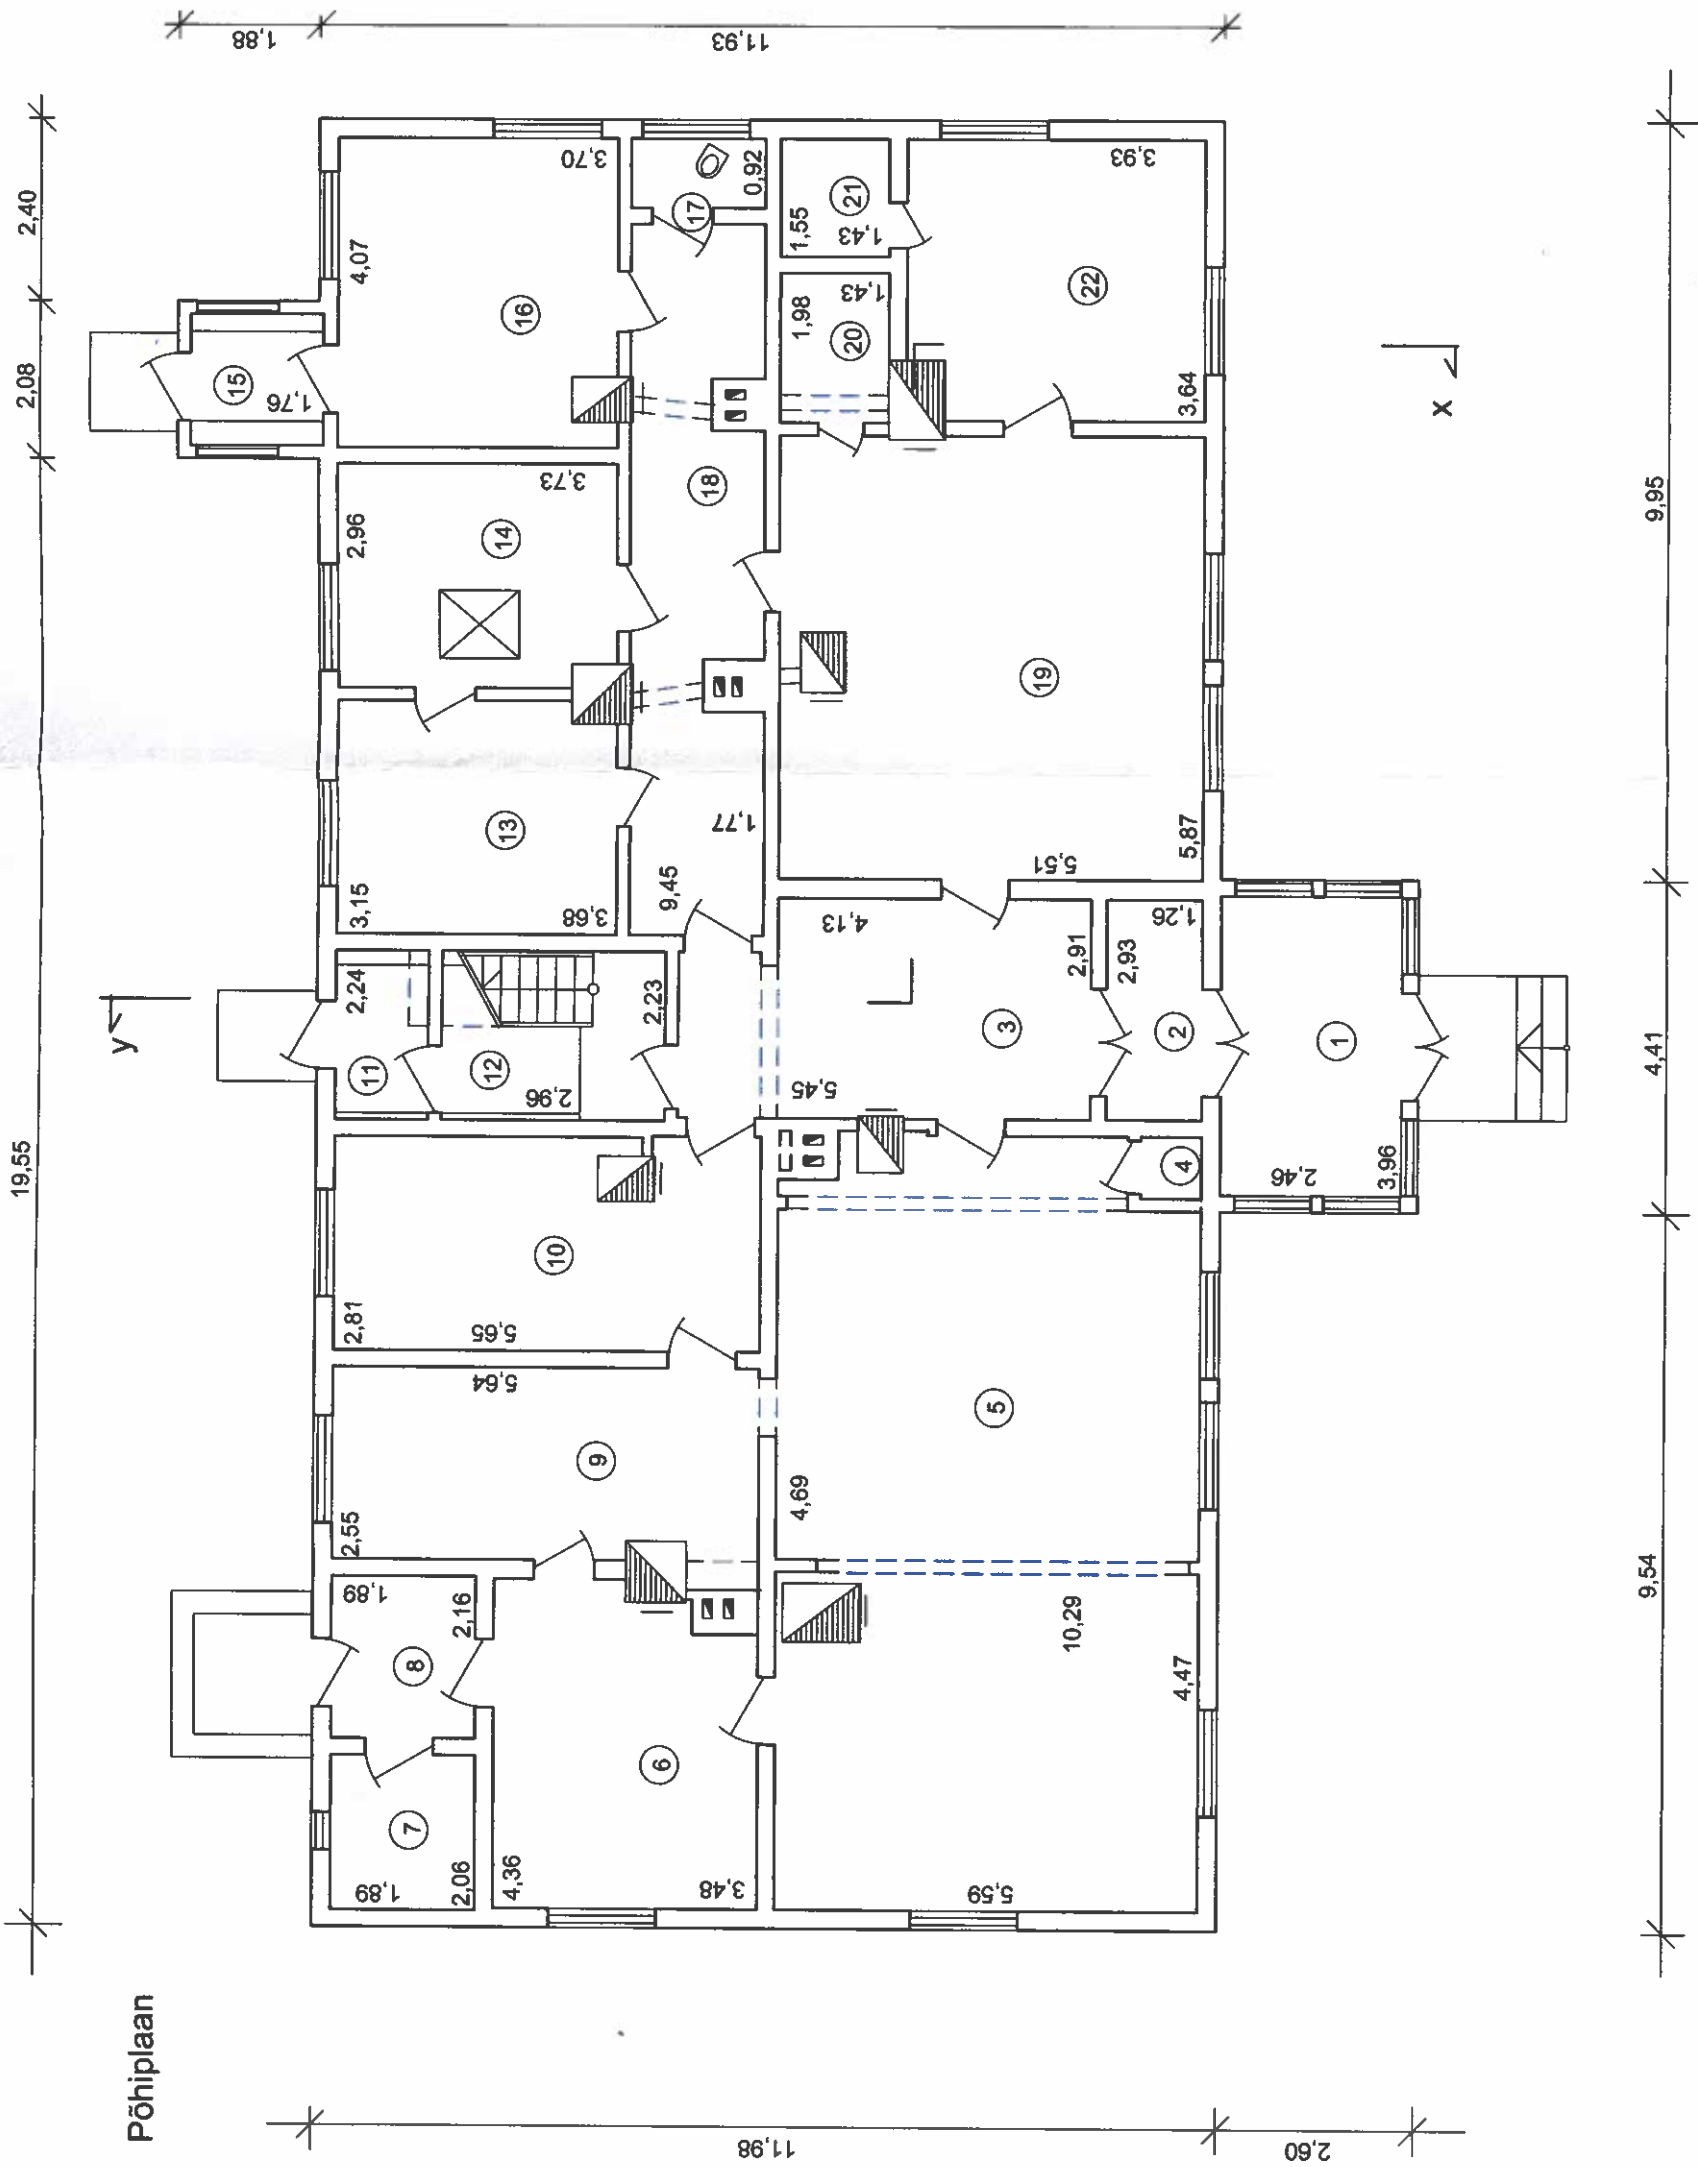

Leht nr	ESIMESE KORRUSE PLAAK	Joonis	Leht nr
M 1:100			M 1:100