



Vaade kagust

1 : 100

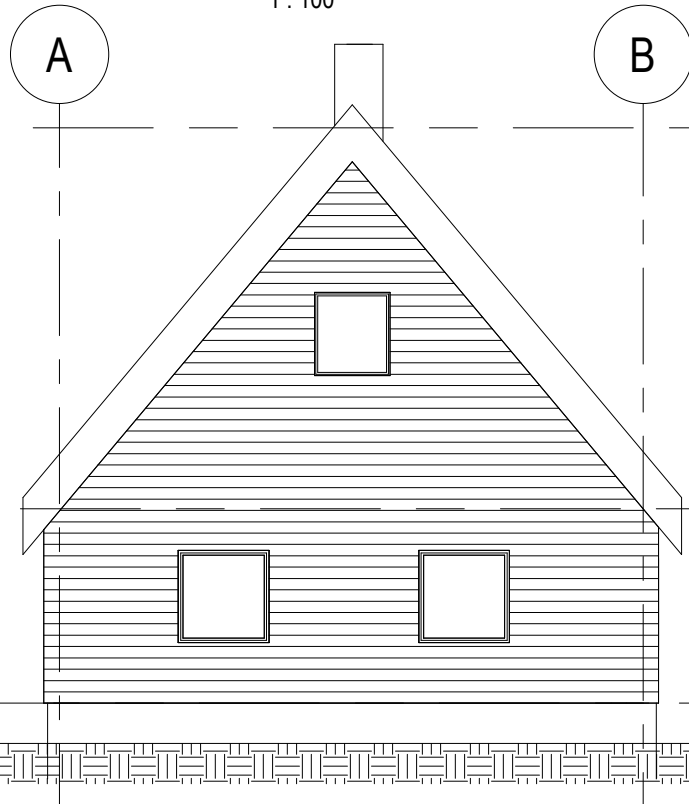


Vaade edelast

1 : 100

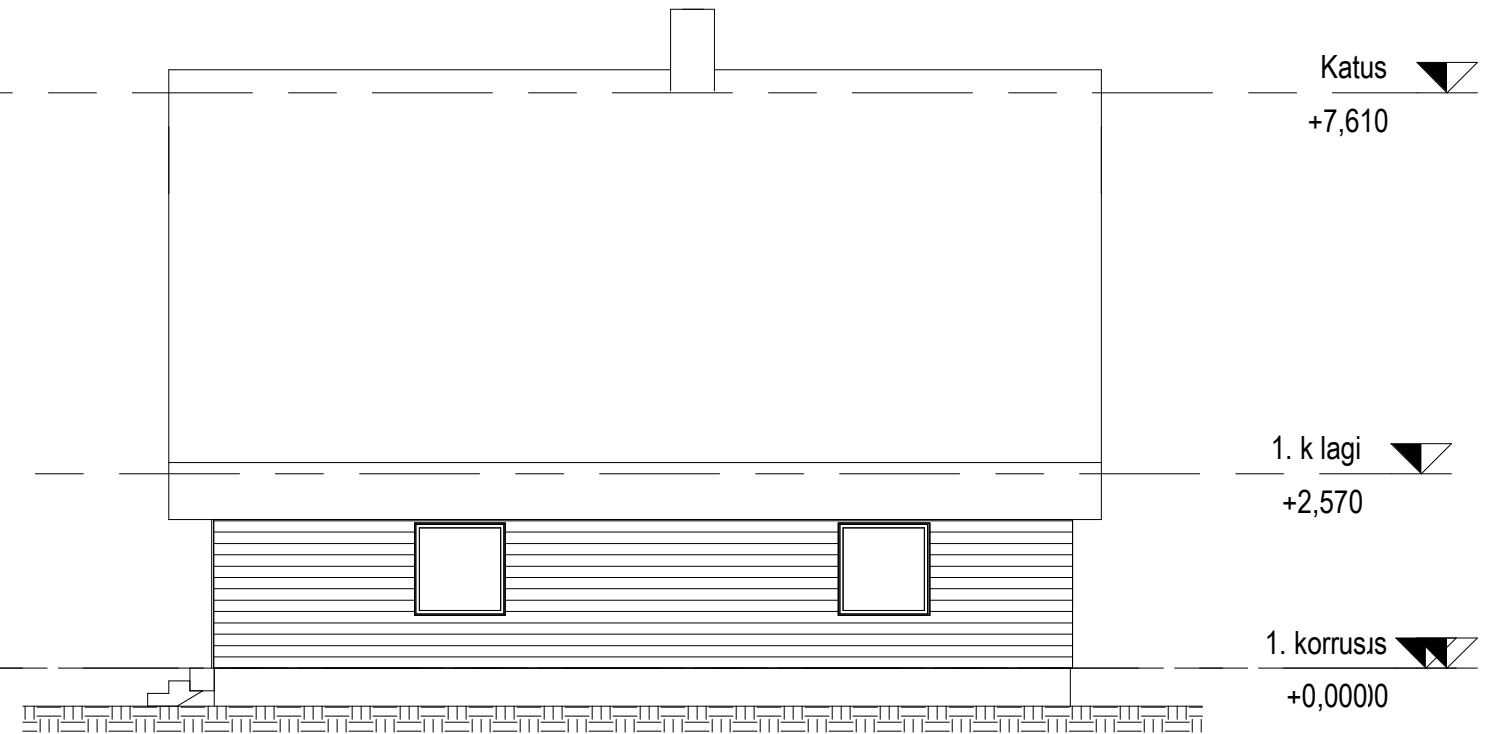

Vaade loodest

1 : 100

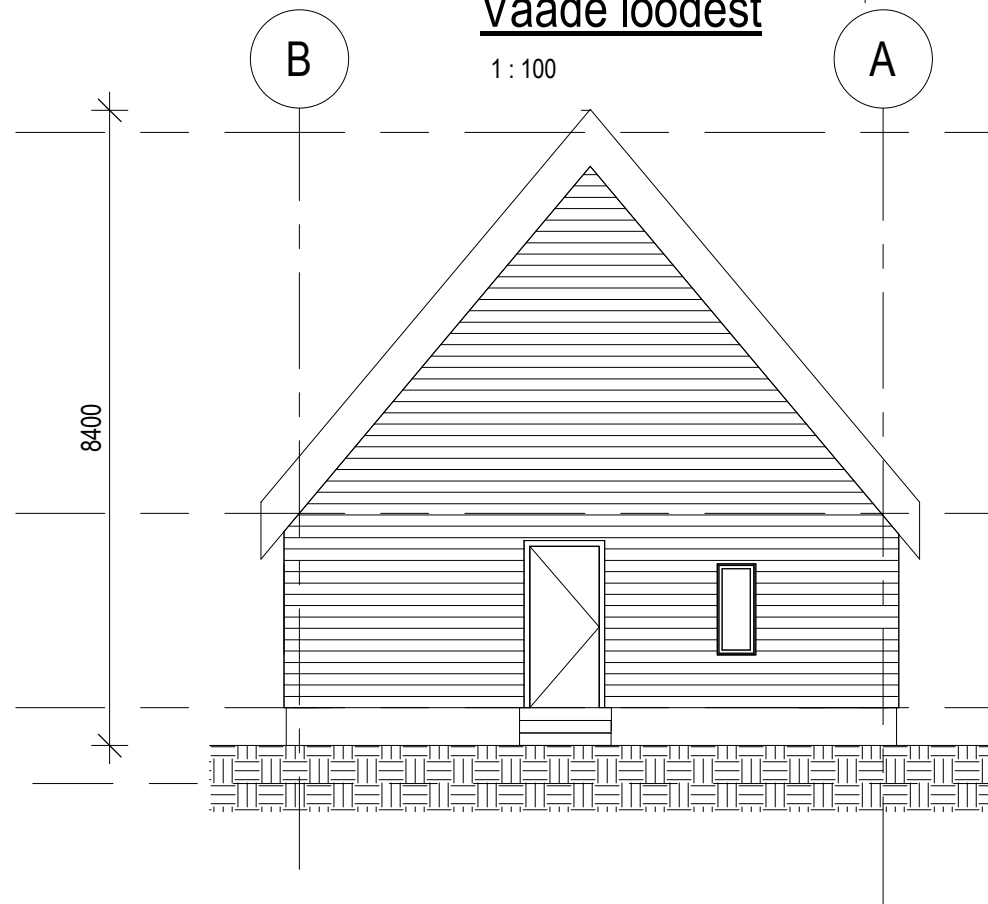

Vaade kirdest

1 : 100

