


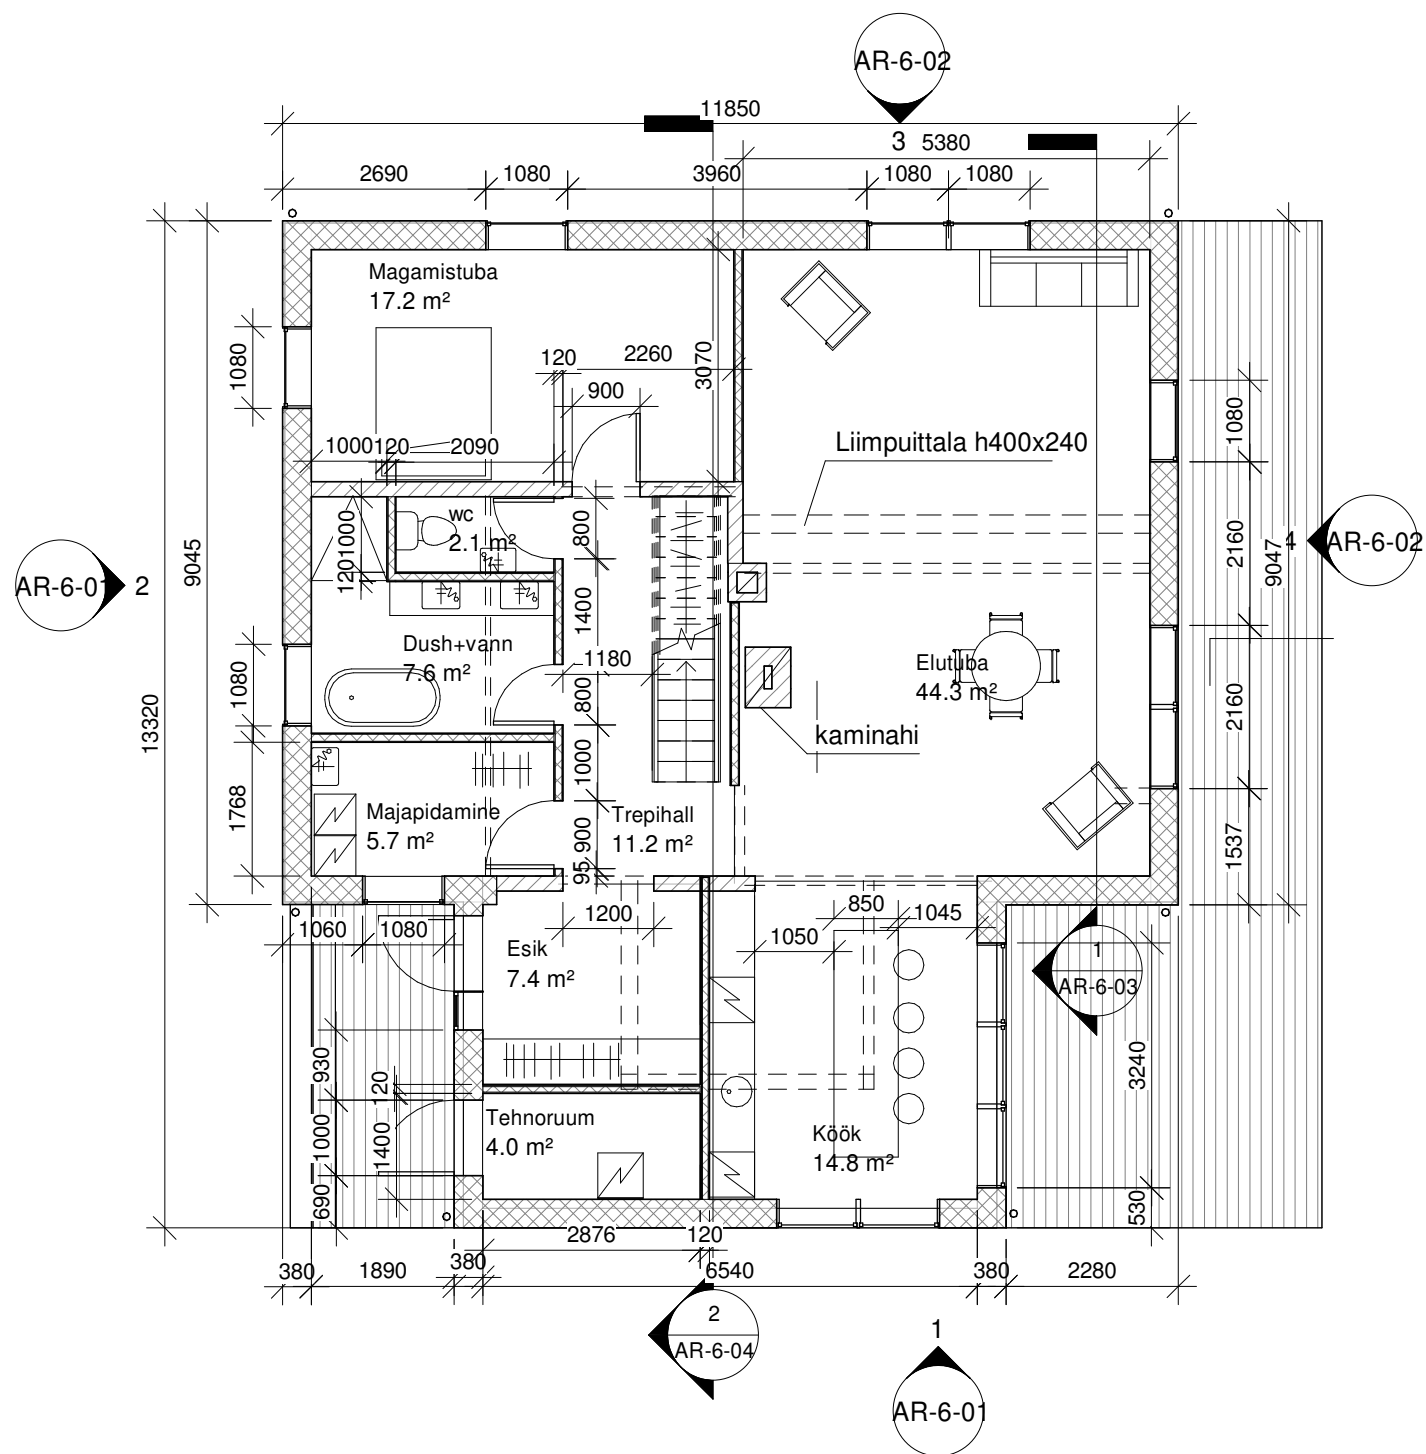

- == lammutatavad konstruktsioonid
- SS1 projekteeritav kende sisesein Bauroc 200mm
- SS2 projekteeritav vahesein - 2x kipsplaat /karkass+isolatsioon/2xkipsplaat
- VS1 Välissein Bauroc 375

1. korruse ruumid	
Nimetus	Pind

Elutuba	44.3 m²
Köök	14.8 m²
Dush+vann	7.6 m²
wc	2.1 m²
Trepihall	11.2 m²
Magamistuba	17.2 m²
Tehnoruum	4.0 m²
Esik	7.4 m²
Majapidamine	5.7 m²
Grand total: 9	114.4 m²

ÜKSIKELAMU LAIENDUS

Aadress:	Joonise nimetus:	Möötkava:
Hingu küla, Saue vald	1. KORRUSE PLAAK	1 : 100