


Laotis teljel B & C

1 : 100

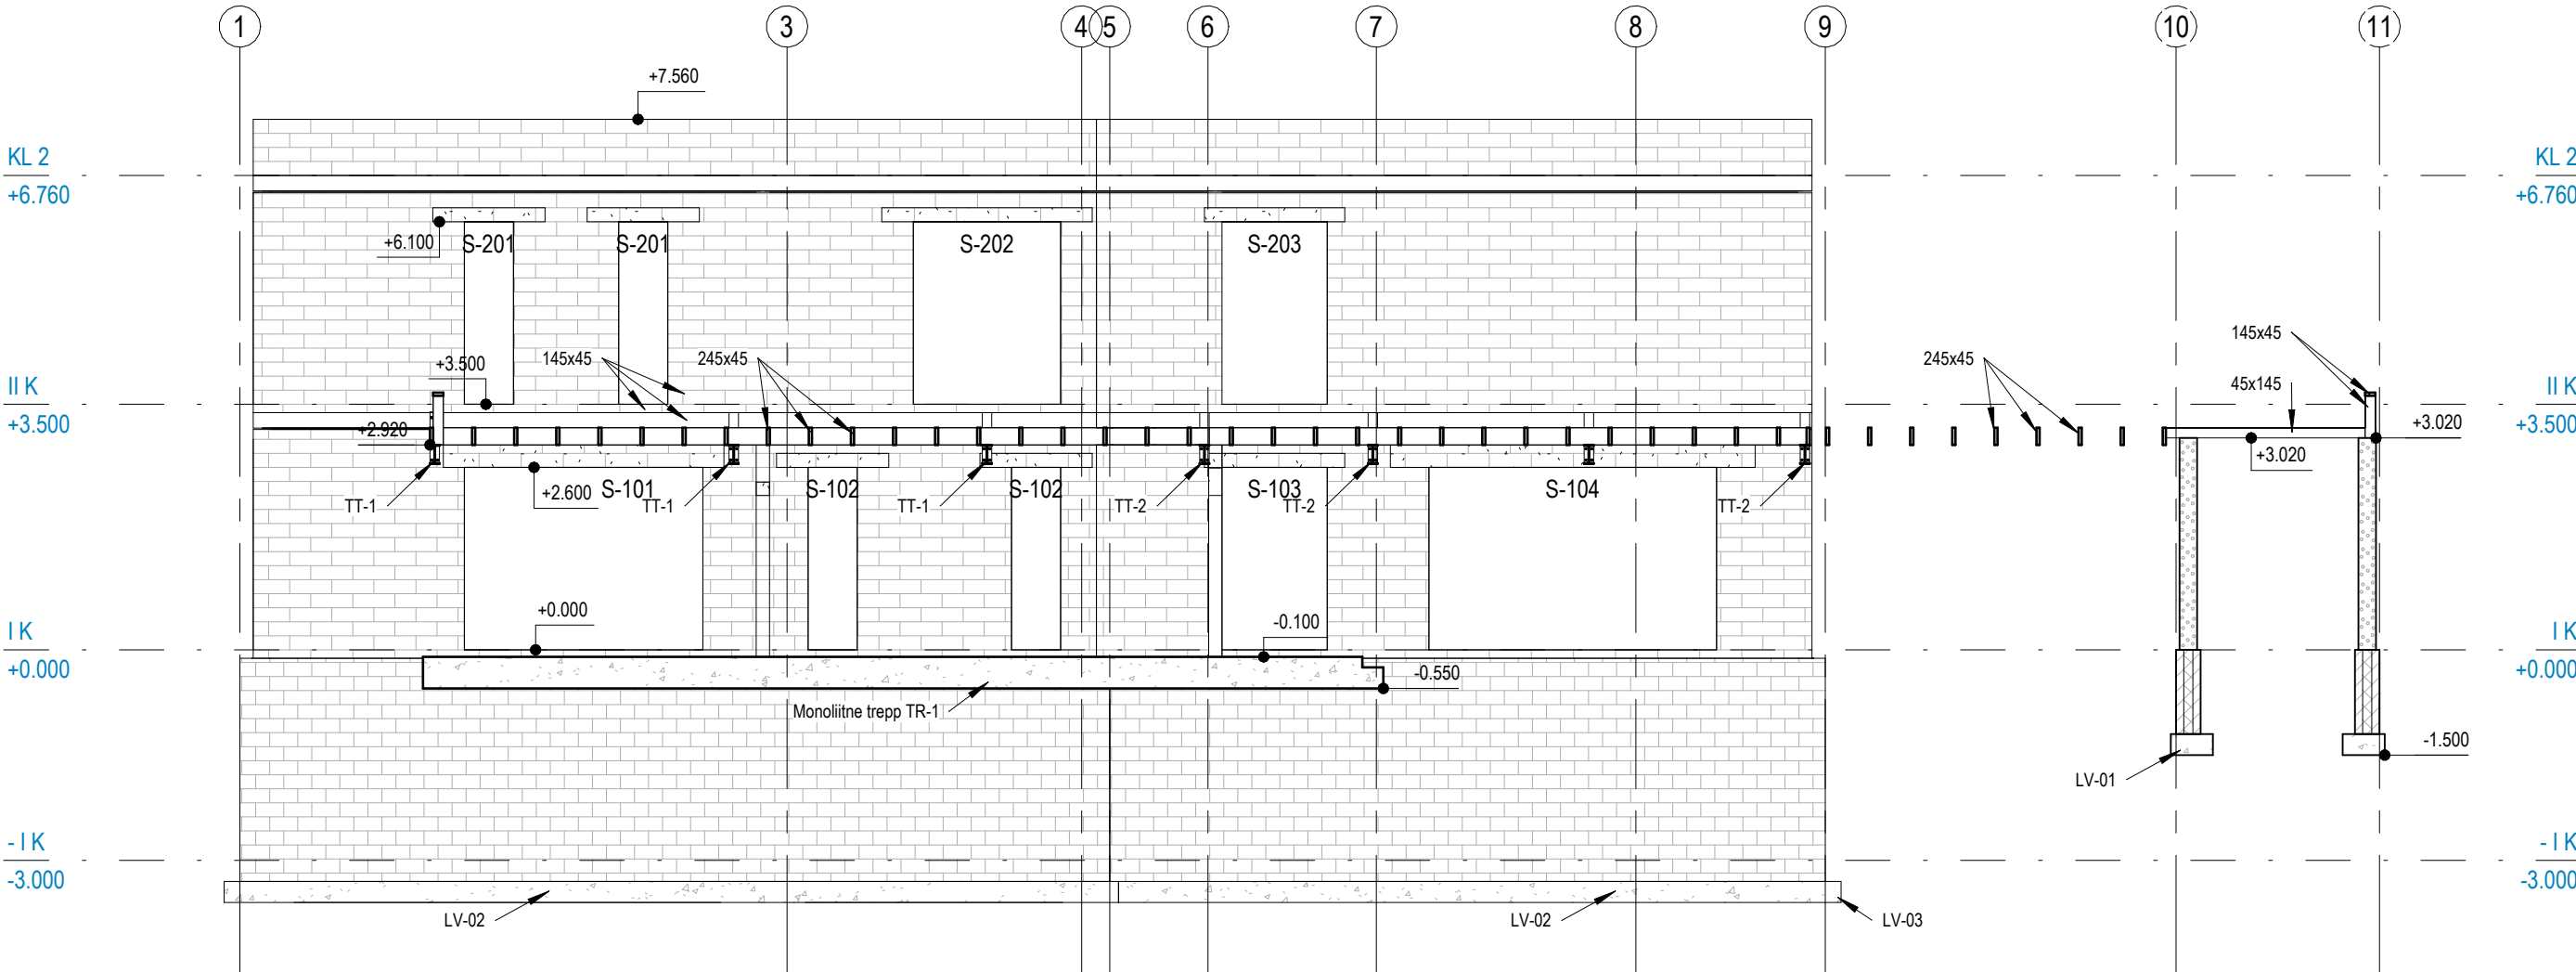

Muudatuse nr	Muudatuse kirjeldus	Projekteeris	Kuupäev
--------------	---------------------	--------------	---------


EhitusCon OÜ
REG: NR. 16071158
TEL: +372 5528031
EMAIL: Simo.Olesk@gmail.com
MTR: EEP004502

OBJEKT NIMETUS: Elamu		
OBJEKT ADRRESS: Kase tee 20, Jämejala küla, Viljandi MK		TELLUJA: Alexander Ivanov
JOONISE KOOSTAJA: Simo Olesk	PROJEKTEERUJA: Simo Olesk	VASTUTAV SPETSIALIST: Simo Olesk
JOONISE NIMETUS: Laotis teljel B & C		JOONISE NR: EK-6-02
		STAADIUM: PP
		TÖÖ NR: 2224
		KUUPÄEV: 16.06.2023
		FORMAAT: A3
		MÕÖTKA:V: 1 : 100