

VANNITUBADE JA NENDE EESOLEVATE ESIKUTE KÜTTEKHAID LAHENDADA TEGELIKU SITUATSIOONI JÄRGI, NENDE VAAJALIKUD SOOJUSKANDJA VOOULUHULGAD ON ARVESTATUD MAGISTRAALIDE LÄBIMÕÕTODES



VAADE 1
M 1:100

VAADE 2
M 1:100

EKSPLIKATSIOON:

28. TUULEKODA	2,4 m ²	46. TUULEKODA	1,8 m ²	64. TUULEKODA	2,4 m ²
29. TREPIKODA	12,3 m ²	47. ESIK	6,2 m ²	65. TREPIKODA	12,2 m ²
30. ESIK	10,3 m ²	48. TUBA	12,0 m ²	66. ESIK	10,8 m ²
31. TUBA	13,8 m ²	49. TUBA	9,0 m ²	67. TUBA	12,7 m ²
32. WC	1,3 m ²	50. WC	1,1 m ²	68. WC	1,1 m ²
33. VANNITUBA	2,6 m ²	51. VANNITUBA	2,6 m ²	69. VANNITUBA	2,4 m ²
34. KÖÖK	9,3 m ²	52. KÖÖK	9,1 m ²	70. KÖÖK	8,3 m ²
35. LODZA	4,0 m ²	53. TUBA	19,9 m ²	71. LODZA	3,4 m ²
36. TUBA	19,6 m ²	54. LODZA	4,1 m ²	72. TUBA	19,8 m ²
37. TUBA	10,9 m ²	55. TUULEKODA	1,7 m ²	73. TUBA	10,3 m ²
38. ESIK	9,8 m ²	56. ESIK	6,2 m ²	74. ESIK	9,1 m ²
39. TUBA	18,6 m ²	57. TUBA	19,8 m ²	75. TUBA	11,9 m ²
40. LODZA	4,1 m ²	58. LODZA	4,0 m ²	76. TUBA	8,0 m ²
41. KÖÖK	8,0 m ²	59. KÖÖK	9,1 m ²	77. VANNITUBA	2,5 m ²
42. WC	1,2 m ²	60. VANNITUBA	2,5 m ²	78. WC	1,1 m ²
43. VANNITUBA	2,6 m ²	61. WC	0,9 m ²	79. TUBA	17,6 m ²
44. TUBA	8,4 m ²	62. TUBA	8,8 m ²	80. KÖÖK	7,2 m ²
45. TUBA	12,2 m ²	63. TUBA	11,9 m ²	81. LODZA	3,5 m ²

KOKKU: 426,4 m²

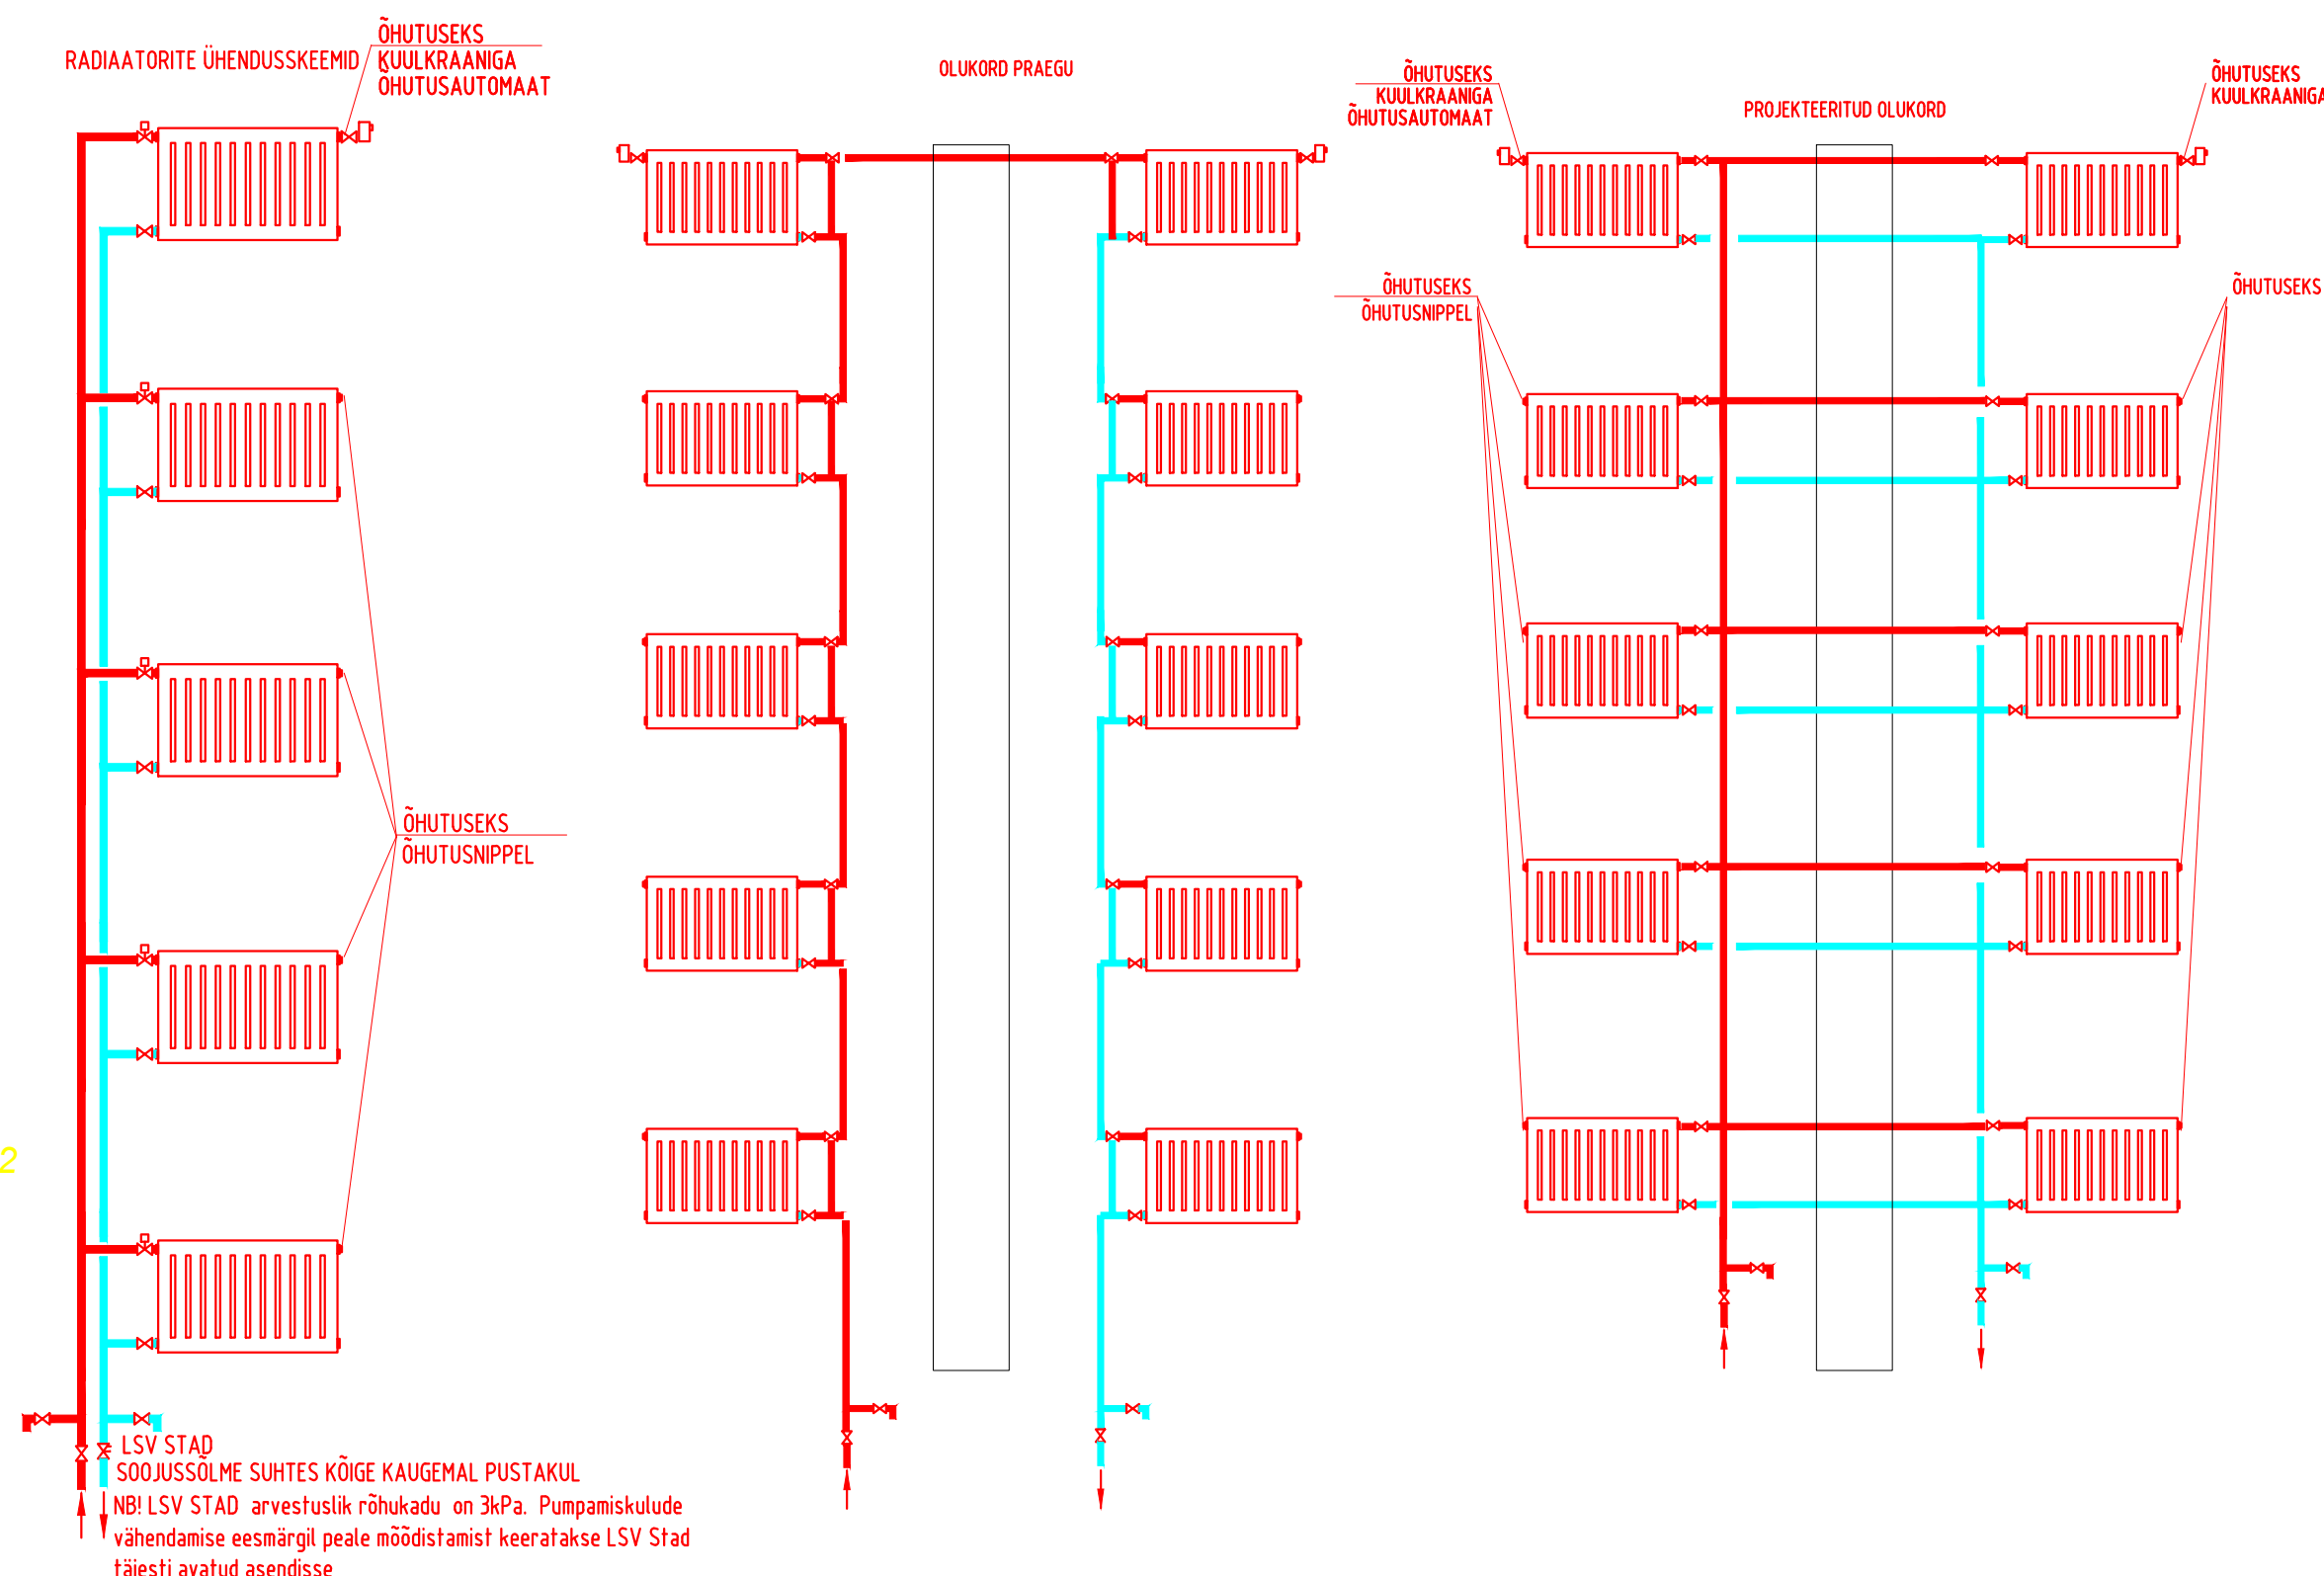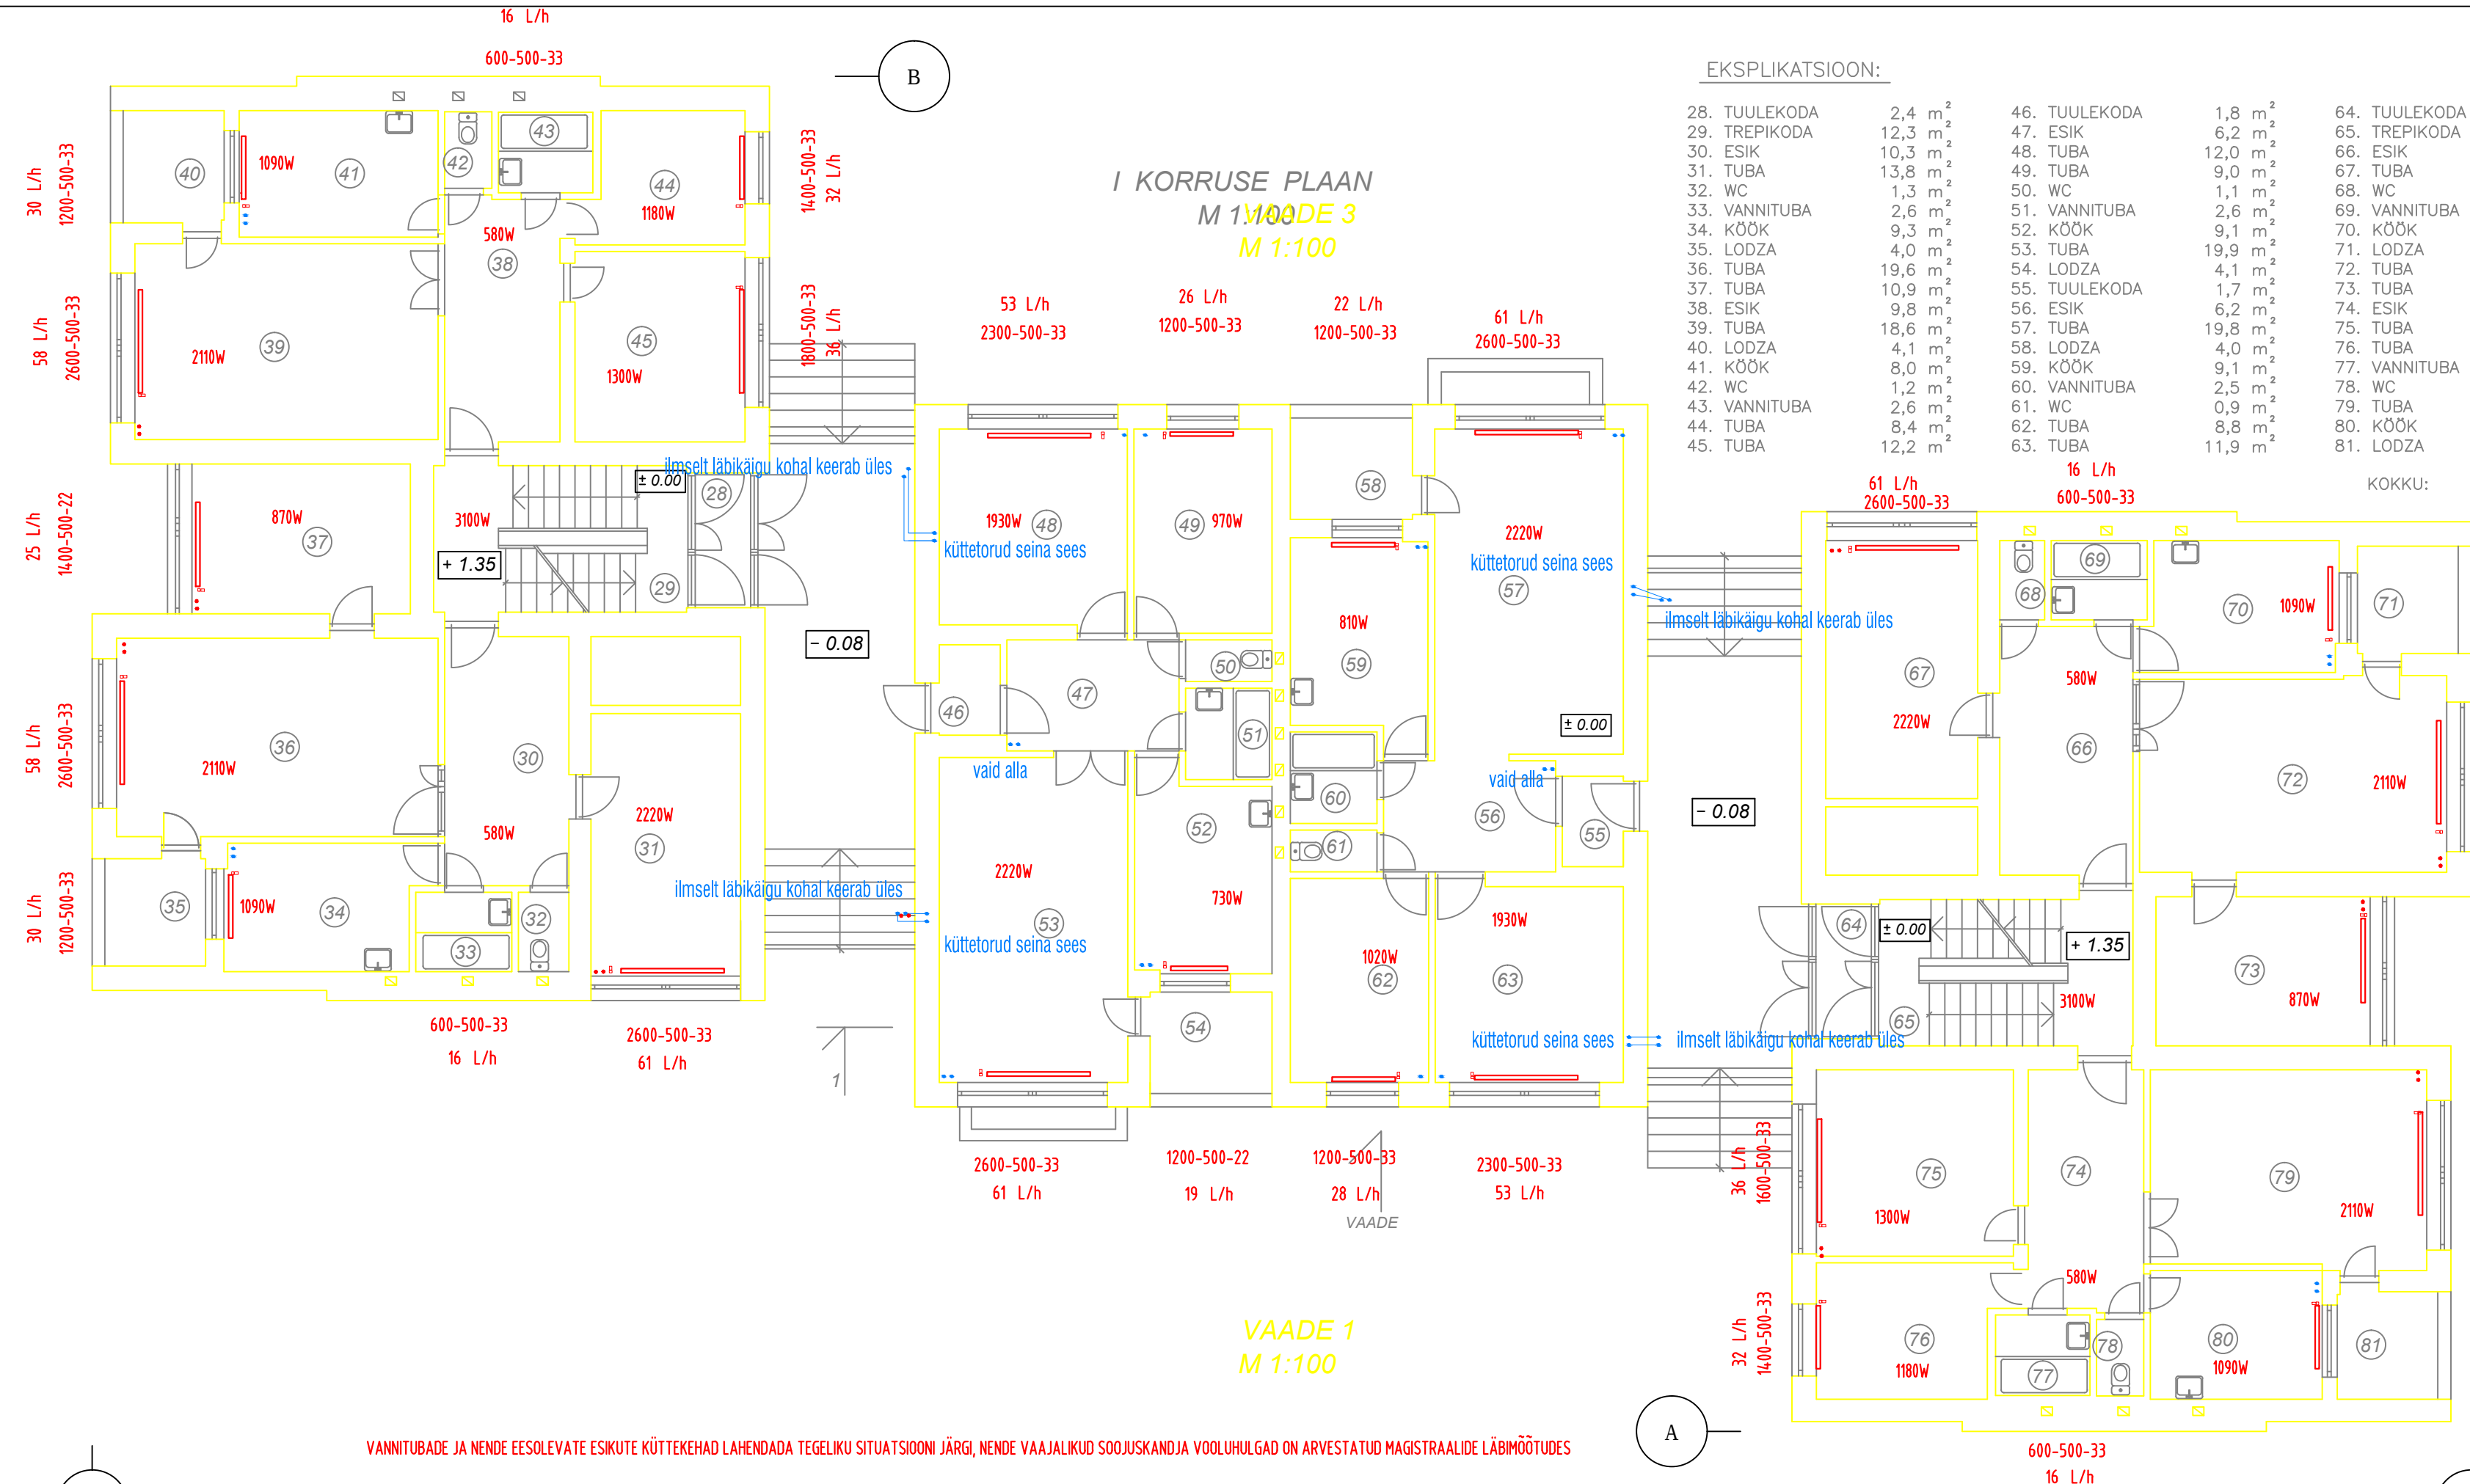

DIPLOMEERITUD KVJ/VK INSENER KUTSETUNNISTUS 157770/192127	OBJEKTI AADRESS: Tõrva linn Ehitaja tn 5
MTR REGISTREERING EEP003978 (OÜ A.E.T REKLAAM)	Tellijä: Tõrva vald, Tõrva linn, Ehitaja tn 5 korteriühistu
TEL: +372 5153714 e-mail: eeroaet@hotmail.ee	JOONISE NIMETUS: Joonise tähis: PP_KV-5-01
DIPLOMEERITUD KVJ/VK INSENER: Eero Sepp juuli 2025	KÜTE
JOONESTAS: Eero Sepp	I korrus PLAAN