


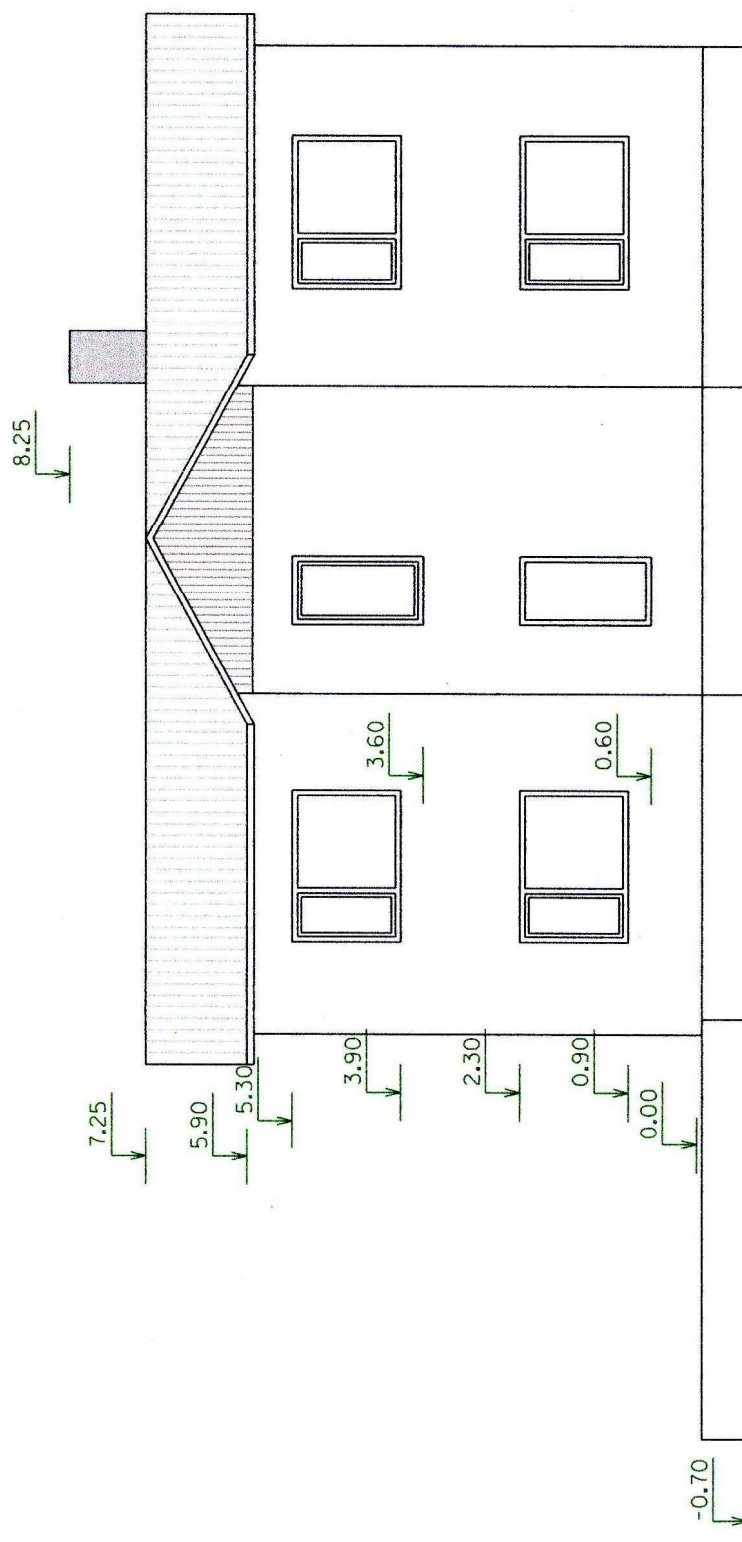

M 1:100	MÕÖDISTUSPROJEKT ELAMU VAADE KAGUST	TARTU VALD, AOVERE KÜLA,
LEHT 12		
Omanik		
Plaanistaja		