


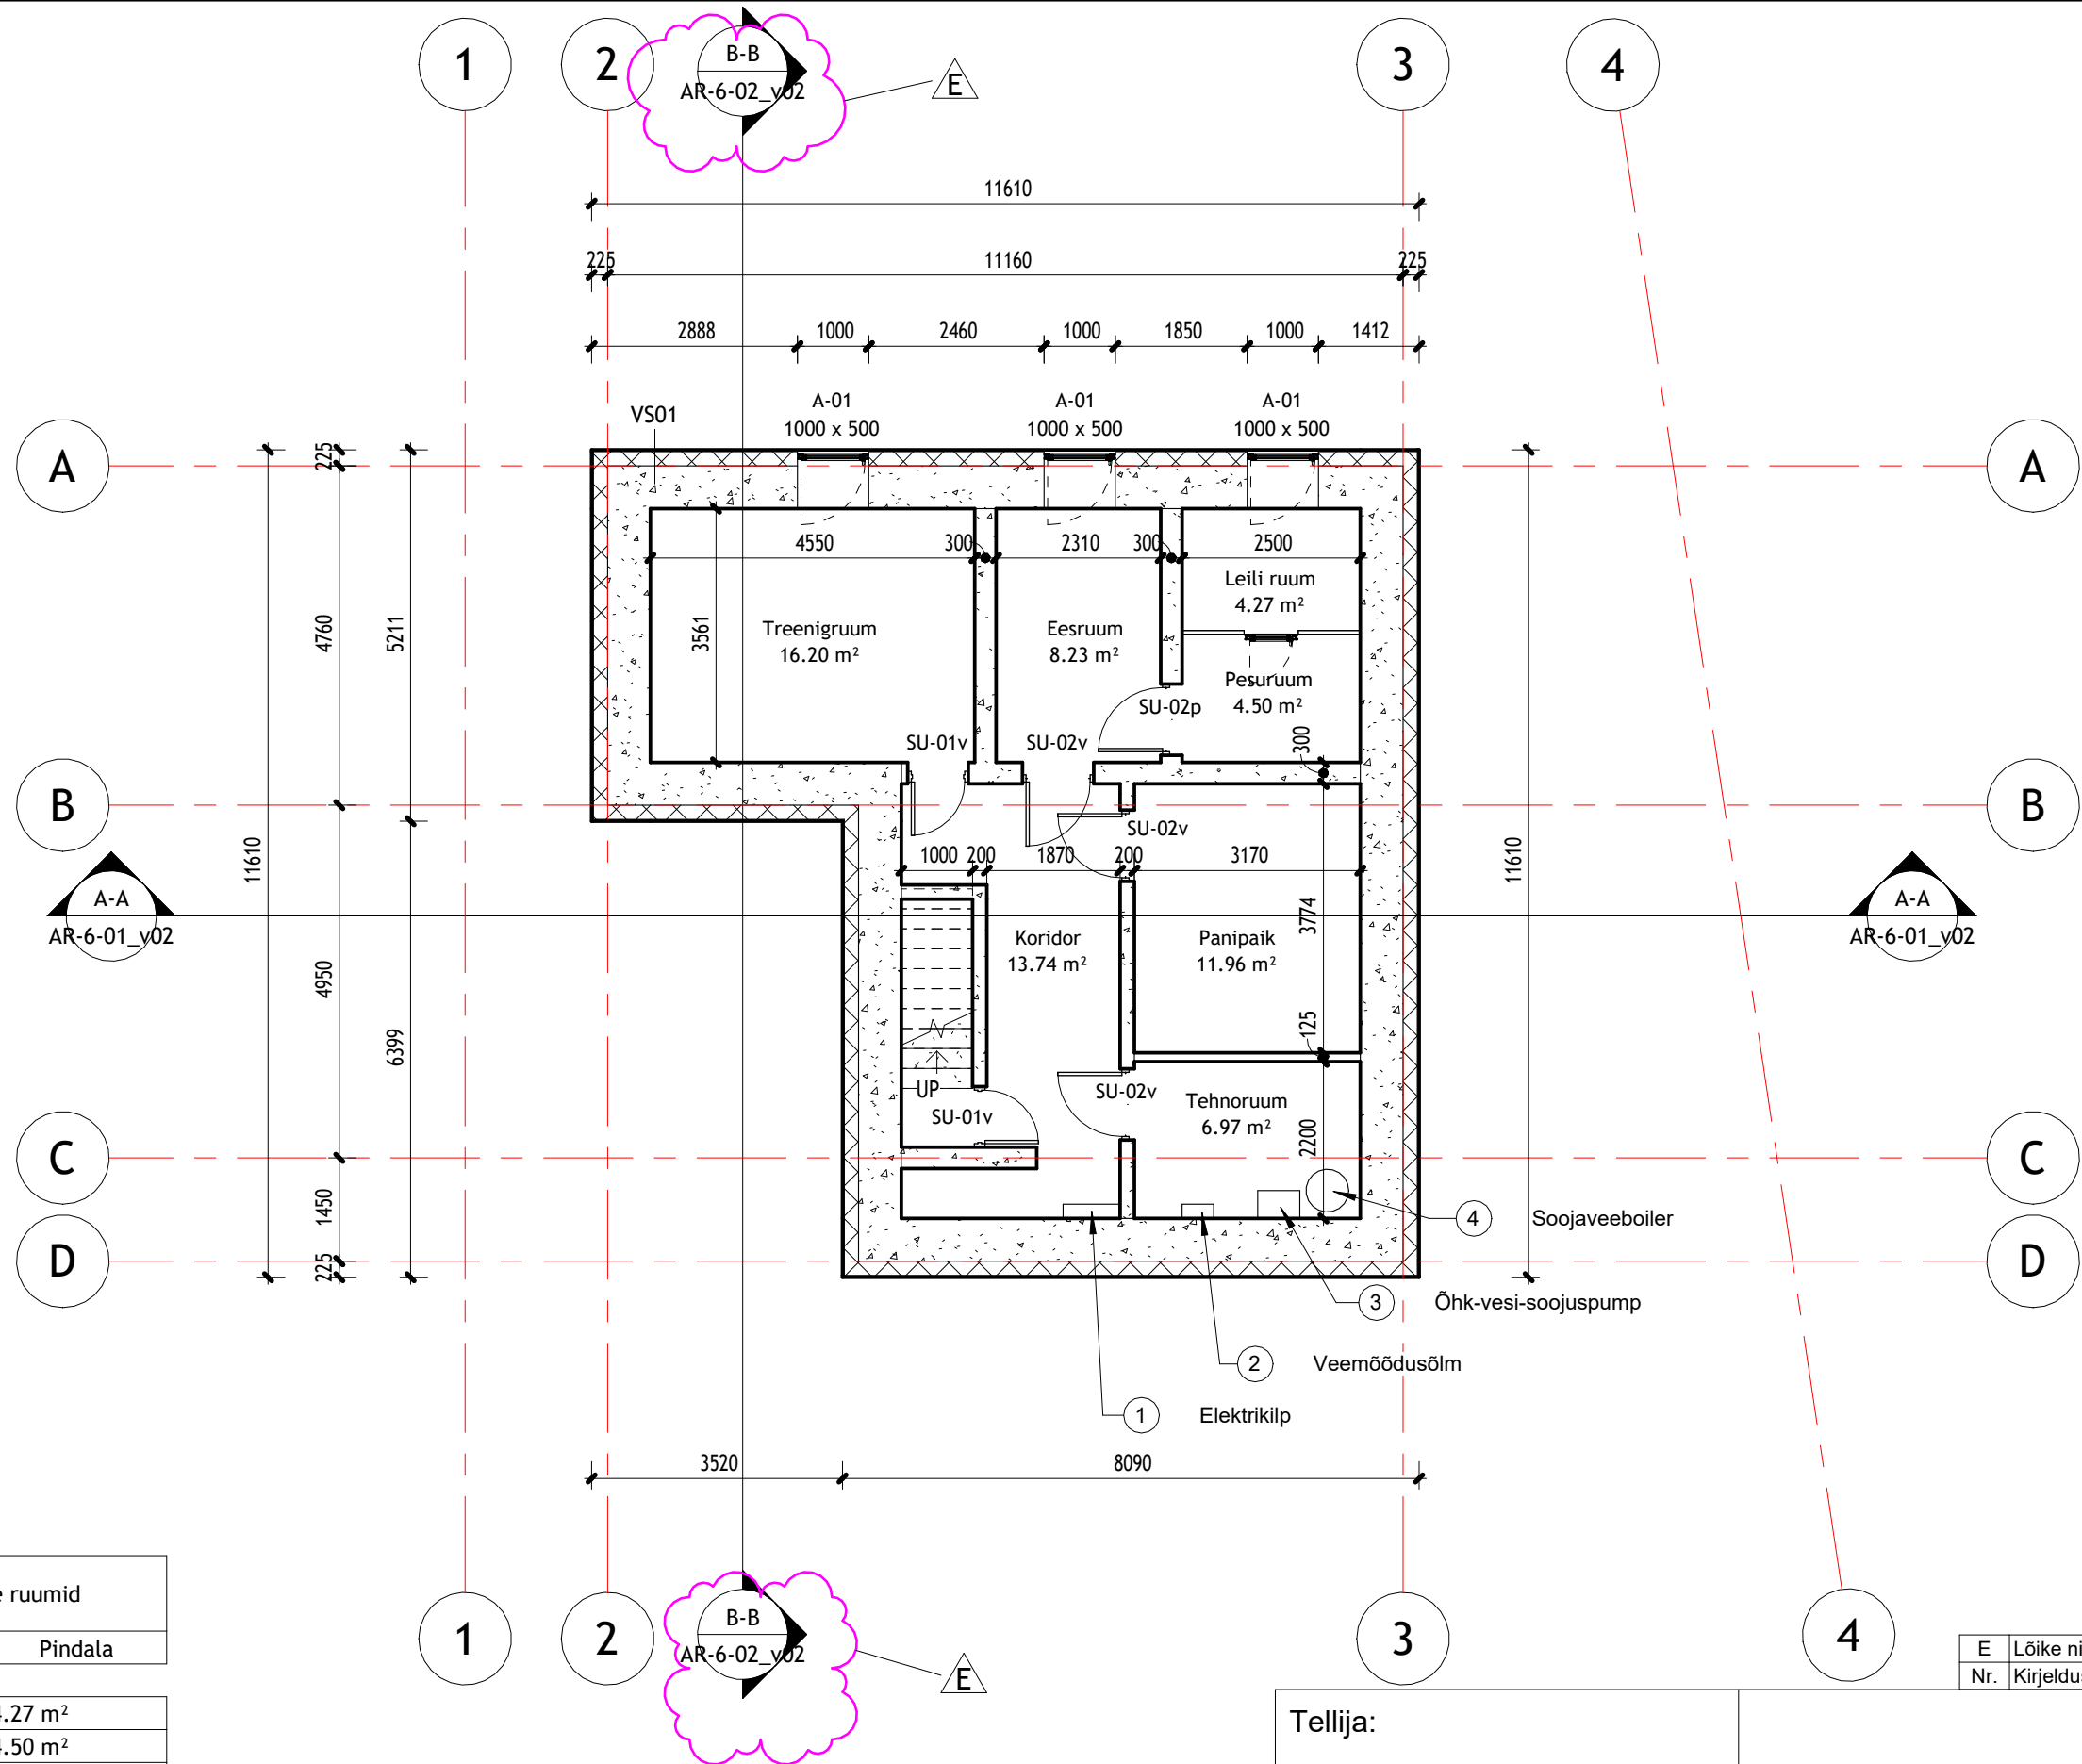

-1. korruse ruumid	
Ruumi nimetus	Pindala
Leili ruum	4.27 m²
Pesuruum	4.50 m²
Eesruum	8.23 m²
Treenigruum	16.20 m²
Panipaik	11.96 m²
Tehnoruum	6.97 m²
Koridor	13.74 m²
65.88 m²	

Tellija:		elamu rekonstrueerimise ja juurdeehituse projekt	
Kontrollis:	29.05.2024	-1. korruse plaan M:100	STAAD. TÖÖ NR. 2024-01
Projekteeris:			Joonise nr.
	2024		EP AR-5-00_v02