


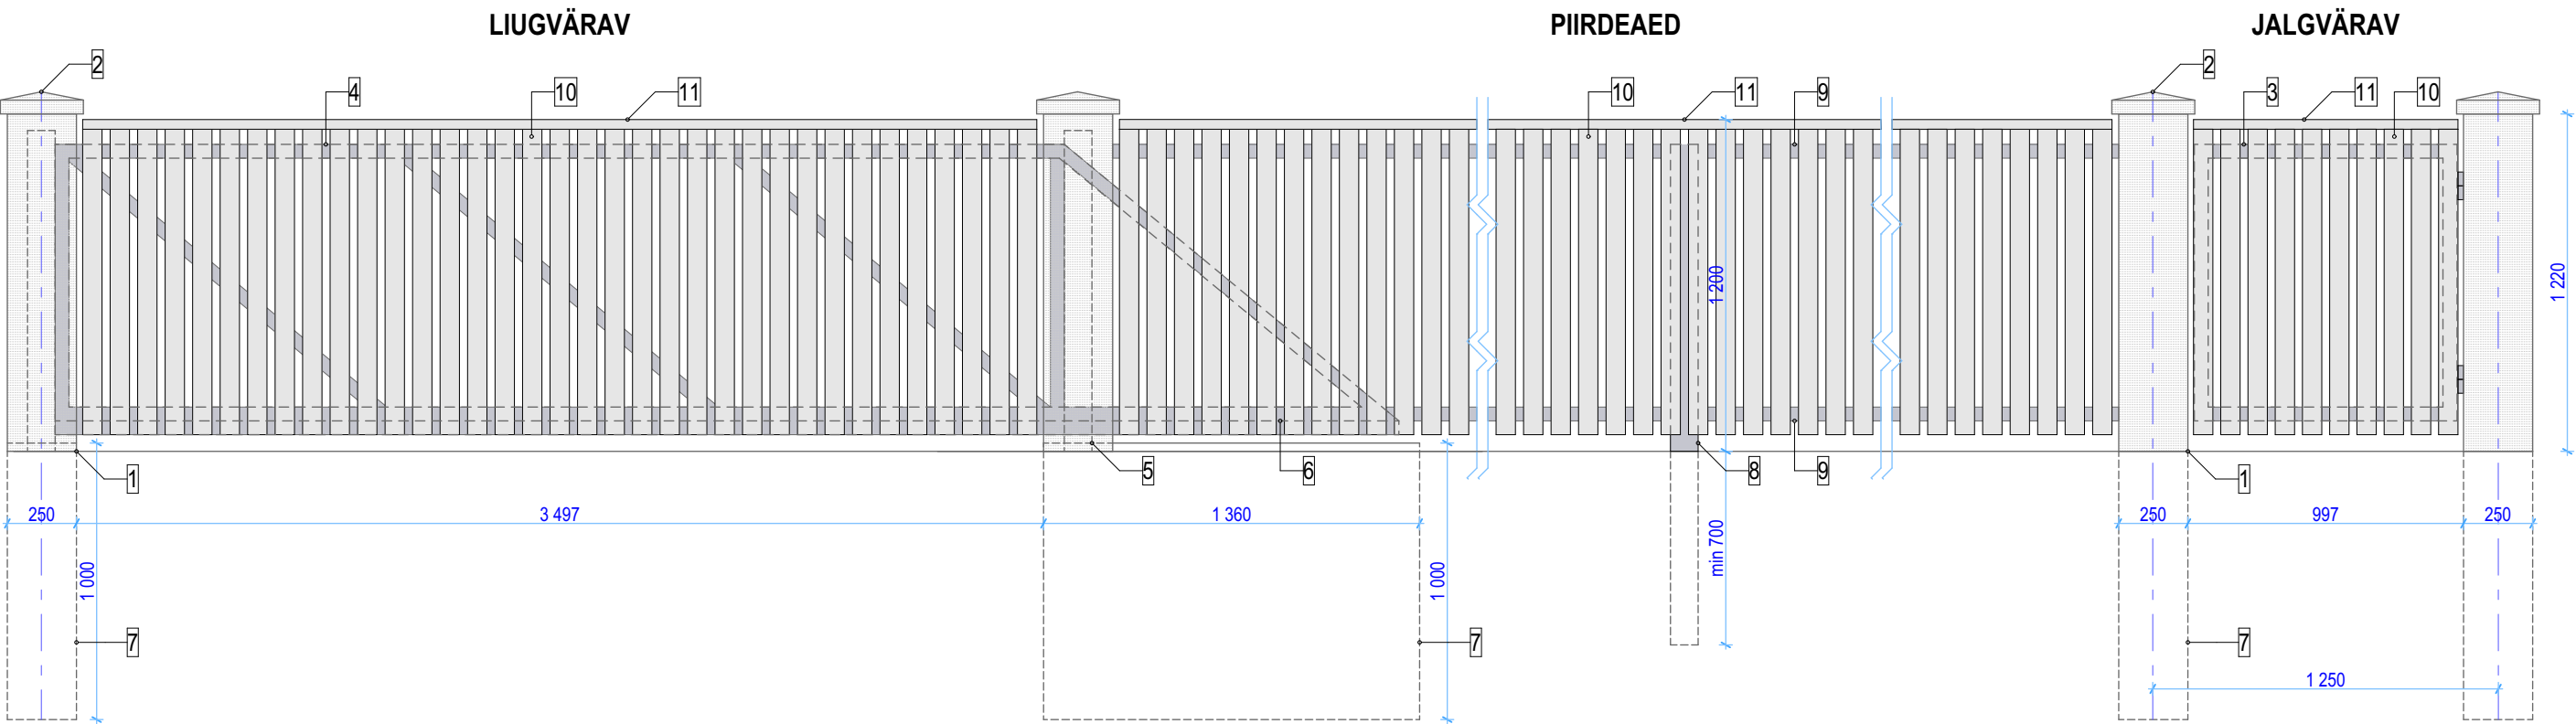

PIIRDEAED JA VÄRAVAD :

- 1. Betoonmoodulitest väravapost 250*250mm
- 2. Betoonist aiaposti müts 300*300mm

Jalgvärv :

- 3. metallraam - nelikanttoru 60*40*2mm, puitlipid

Liugvärv :

- 4. metallraam 60*40*2mm, puitlipid
- 5. Tugi- ja vastuspost
- 6. Värava vastukaal
- 7. Vundament

Piirdeaed :

- 8. metallpostid 60*60mm sammuga 2500-2700mm
- 9. nelikanttoru postide vahel
- 10. puitlipid 18*70mm
- 11. kattelaud

Viimistlus

- metalldetailid - tsingitud
- puitlipid - helehall (Tikkurila 611)

MÄRKUSED :

- 1. L.Koidula tn poolne piirdeaed kinnistu piiril - 1,2 m kõrgune puitlippaed, kinnitatud metallpostidele.
- 2. Väravate postid laotakse betoonmoodulitest ja kaetakse betoonmütsiga.
- 3. Jalgvärv on kinnistu poole avatav, reguleeritavad hinged (2 tk), varustatud lingi ja lukuga.
- 4. Liugvärv juhtsiinil ja kahel rullikupukil, väravaautomaatikaga. Vaba laius avanemise suunal 1,5 korda värava laius.
- 5. Aiapostid betoneeritakse vähemalt 700mm sügavusele, liugvärava vundamendid valatakse betoonist.
