


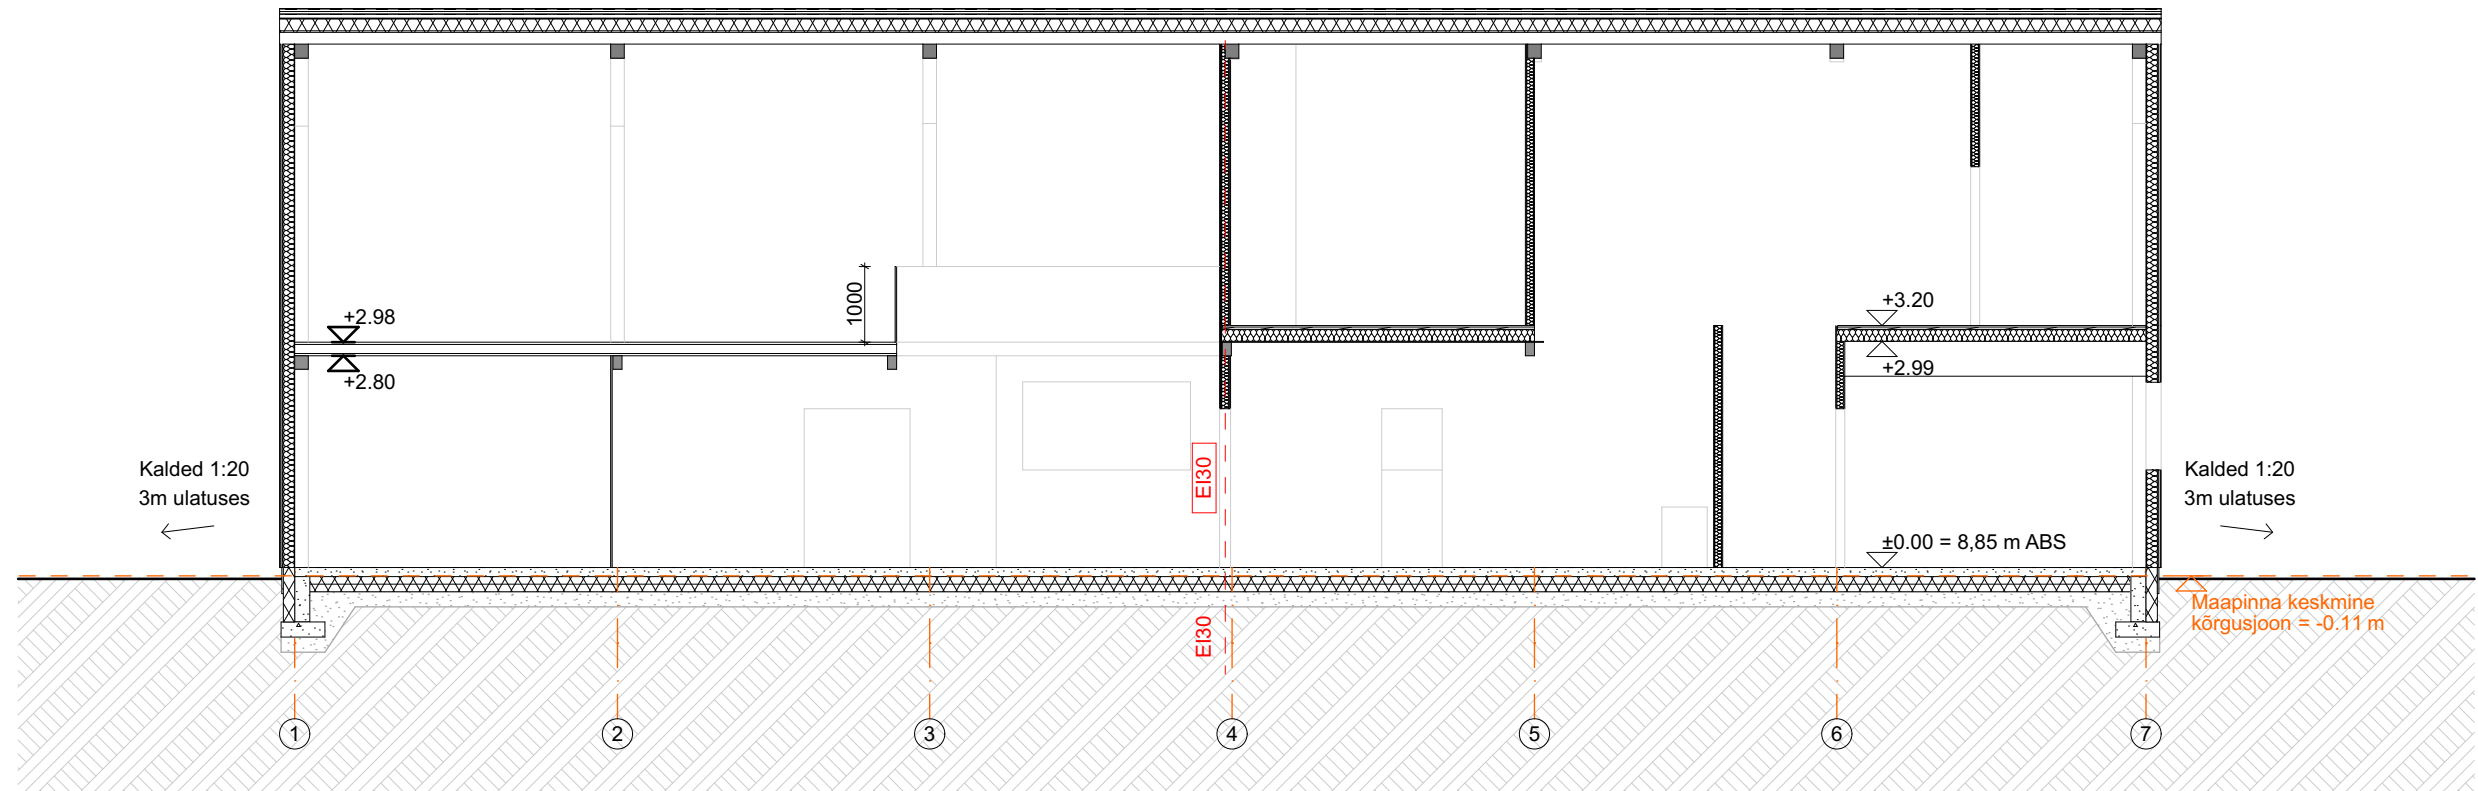

Konstruksioonitüübid:

VS - Välissein

Profiilplekk
Vert. roov 22mm
Tuuletõkkeplaat 13mm
Min. vill 150mm
Plekk

SS1 - Sisesein (EI30)

Siseviimistlus
2x tuletõkke kipsplaat 12,5mm
Karkass / min. vill 95mm
2x tuletõkke kipsplaat 12,5mm
Siseviimistlus

SS2 - Sisesein

Siseviimistlus
Kipsplaat 12,5mm
Karkass / min. vill 95mm
Kipsplaat 12,5mm
Siseviimistlus

SS3 - Sisesein

Siseviimistlus
2x kipsplaat 12,5mm
Karkass / min. vill 120mm
2x kipsplaat 12,5mm
Siseviimistlus

SS4 - Sisesein

Siseviimistlus
FIBO plokk 100mm
Siseviimistlus

PP - Põrand pinnasel

Põrandaviimistlus
R/b plaat 120mm
Radoonitõkkele
EPS soojustus 200mm
Tihendatud liiv
Täitepinnas

VL1 - Vahelagi

Põrandaviimistlus 20mm
OSB plaat 30mm
Metalltalad / min. vill 160mm
Ripplagi või kipsplaat

VL2 - Vahelagi

OSB plaat 30mm
Puittalad 120mm
OSB plaat 30mm

KL - Viilkatus

Profiilplekk
Roov 32mm
Roov 32mm
Katuse aluskate
Roov 50mm
Tuuletõke 12mm
EPS soojustus 150mm
Jäik mineraalvillaplaat 20mm
Kandev profiilplekk 150mm

TINGMÄRGID:

— EI30 —

TULETÕKKESEKTSIOON

— EI30 —

USTE TULEPÜSIVUS