


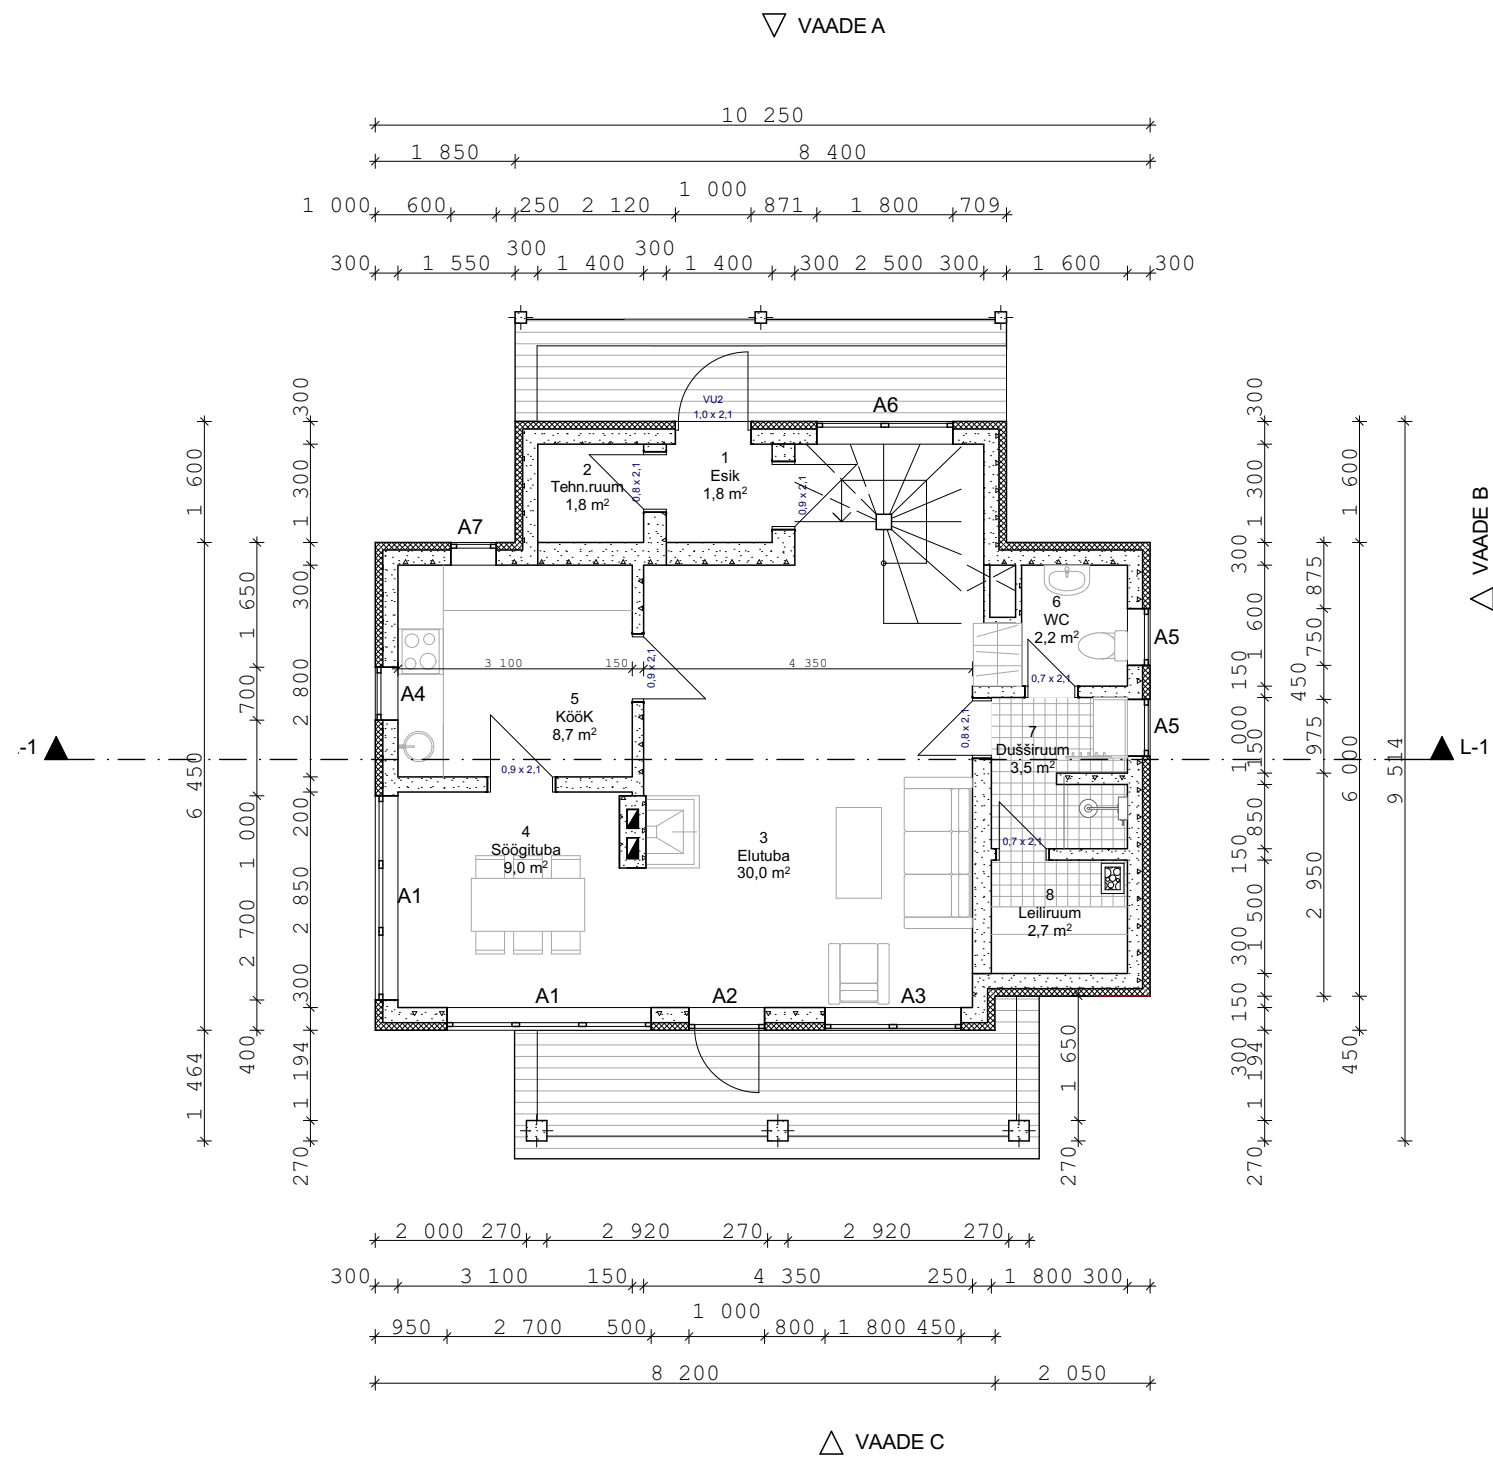

RUUMIDE EKSPLIKATSIOON			
KORRUS	NR	RUUMI NIMI	PINDALA
1.	1	Esik	1,8
1.	2	Tehn.ruum	1,8
1.	3	Elutuba	30,0
1.	4	Söögituba	9,0
1.	5	KööK	8,7
1.	6	WC	2,2
1.	7	Dušširuum	3,5
1.	8	Leiliruum	2,7
1.	9	Dušširuum	3,6
2.	9	Hall	16,5
2.	10	Vannituba/WC	7,4
2.	11	Tuba 1	17,0
2.	12	Tuba 2	9,4
2.	13	Abiruum	13,5
2.	14	Tuba 2	9,2
			136,3 m²