


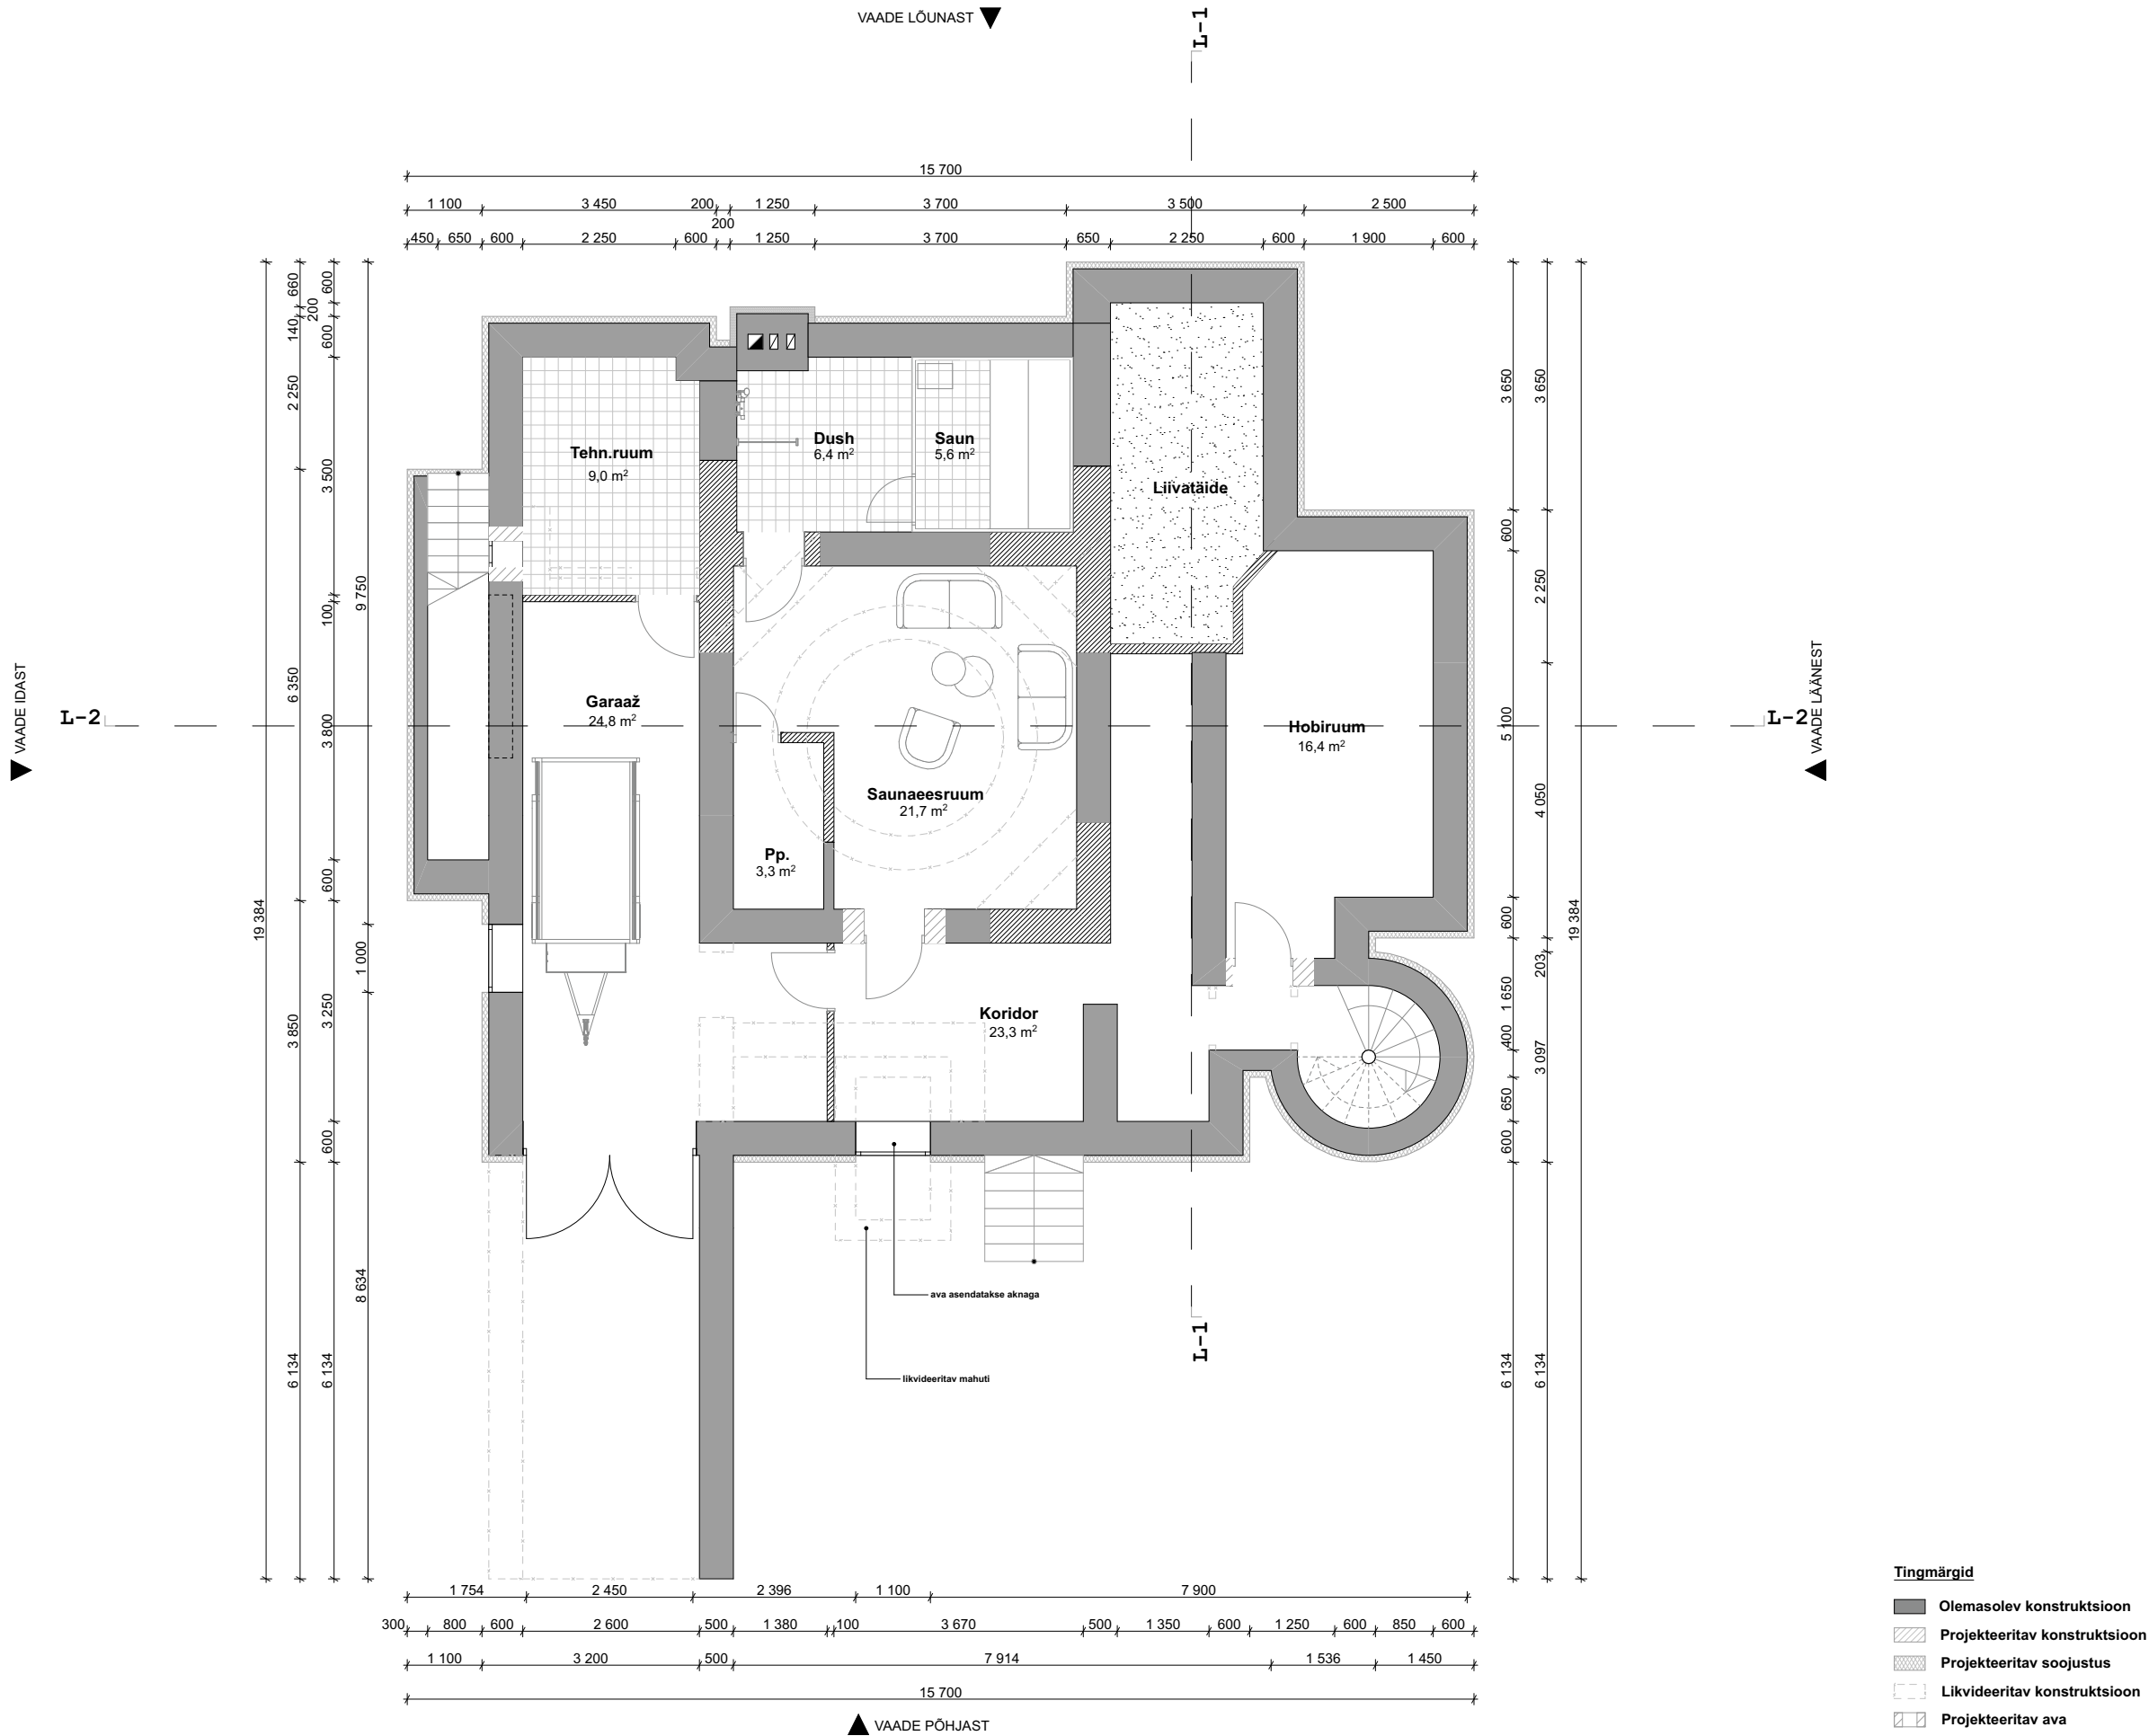

Objekt:
Põlva mk, Põlva vald, Rosma küla,

Tellijä:

Joonis: -1k PLAAN
M 1:100

Stadium:	Kuup.:	Leht:	Töö nr:
EP	22-11-24	AR-01	24042