


Vaade põhjast

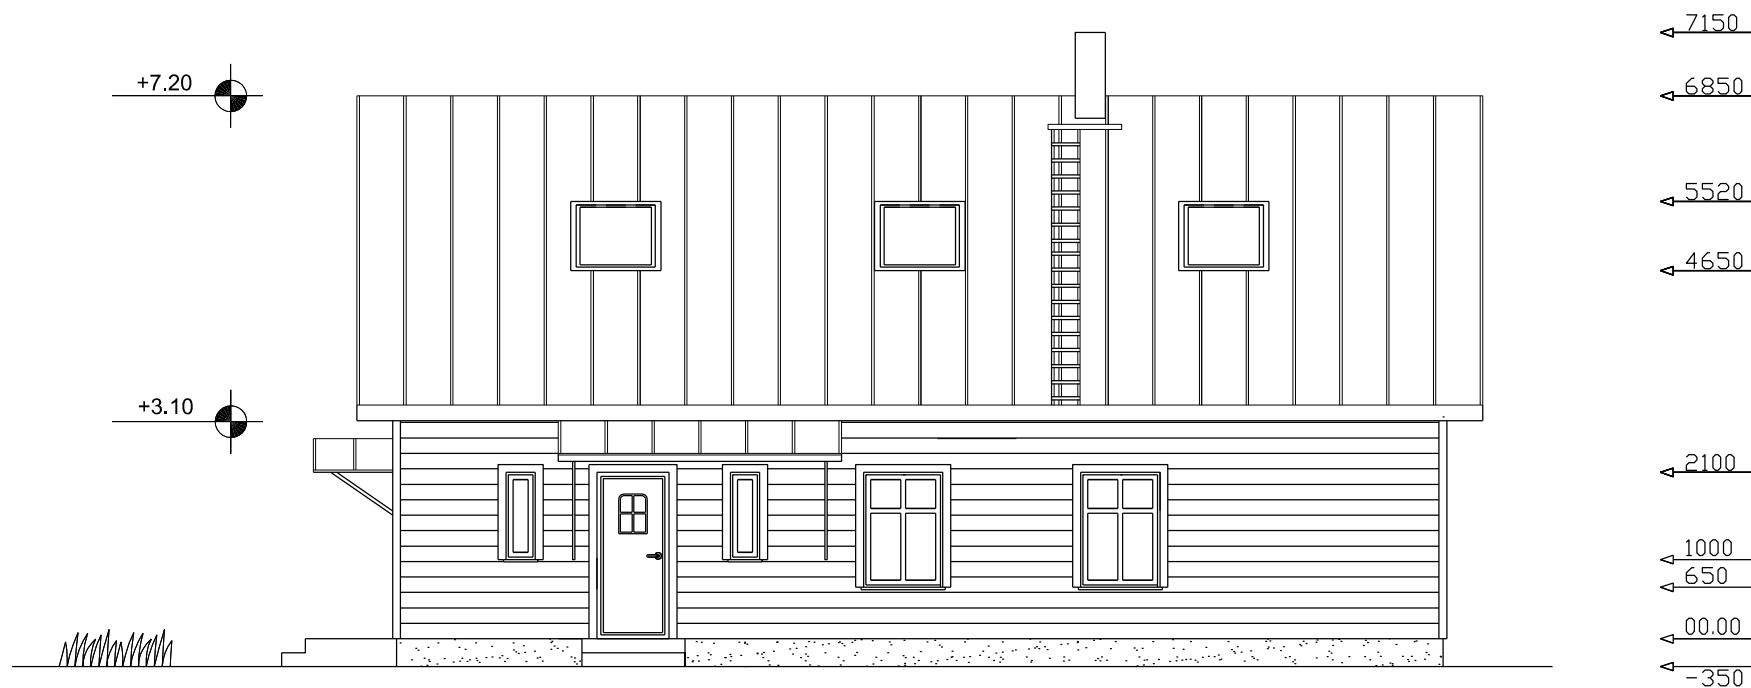

Välissein - Laudvooder - Kollane värv
 Sokkel - Betoonplaat - Hall värv
 Aknaraamid - Puit-alumiinium - Valge
 Välisuksed - Liimpuit - Kollane värv
 Katusekate - Terasplekk Classic - Hall värv
 Räästakastid - Laudis - Valge värv
 Piirdeliistud - Puit - Valge värv
 Vihmaveesüsteem - Teras - Valge värv
 Korsten - Korstnatellis - Punane värv
 Välistrepp - Betoon - Hall värv

Disanik Erasik		Objekt: Üksikelamu ehitusprojekt Haapsalu linn Lääne maakond		
Joonise nimetus Eestvaade		Joonise tähis AE-4	Staadium EELPROJEKT	
ÜKSIKELAMU		Projekteeris Disanik	Mõõtkava 1:100	Kuupäev 30.03.2023
		Koostas Disanik	Töö number 07-2023	Allkiri/kuupäev d.doc/06.04.2023