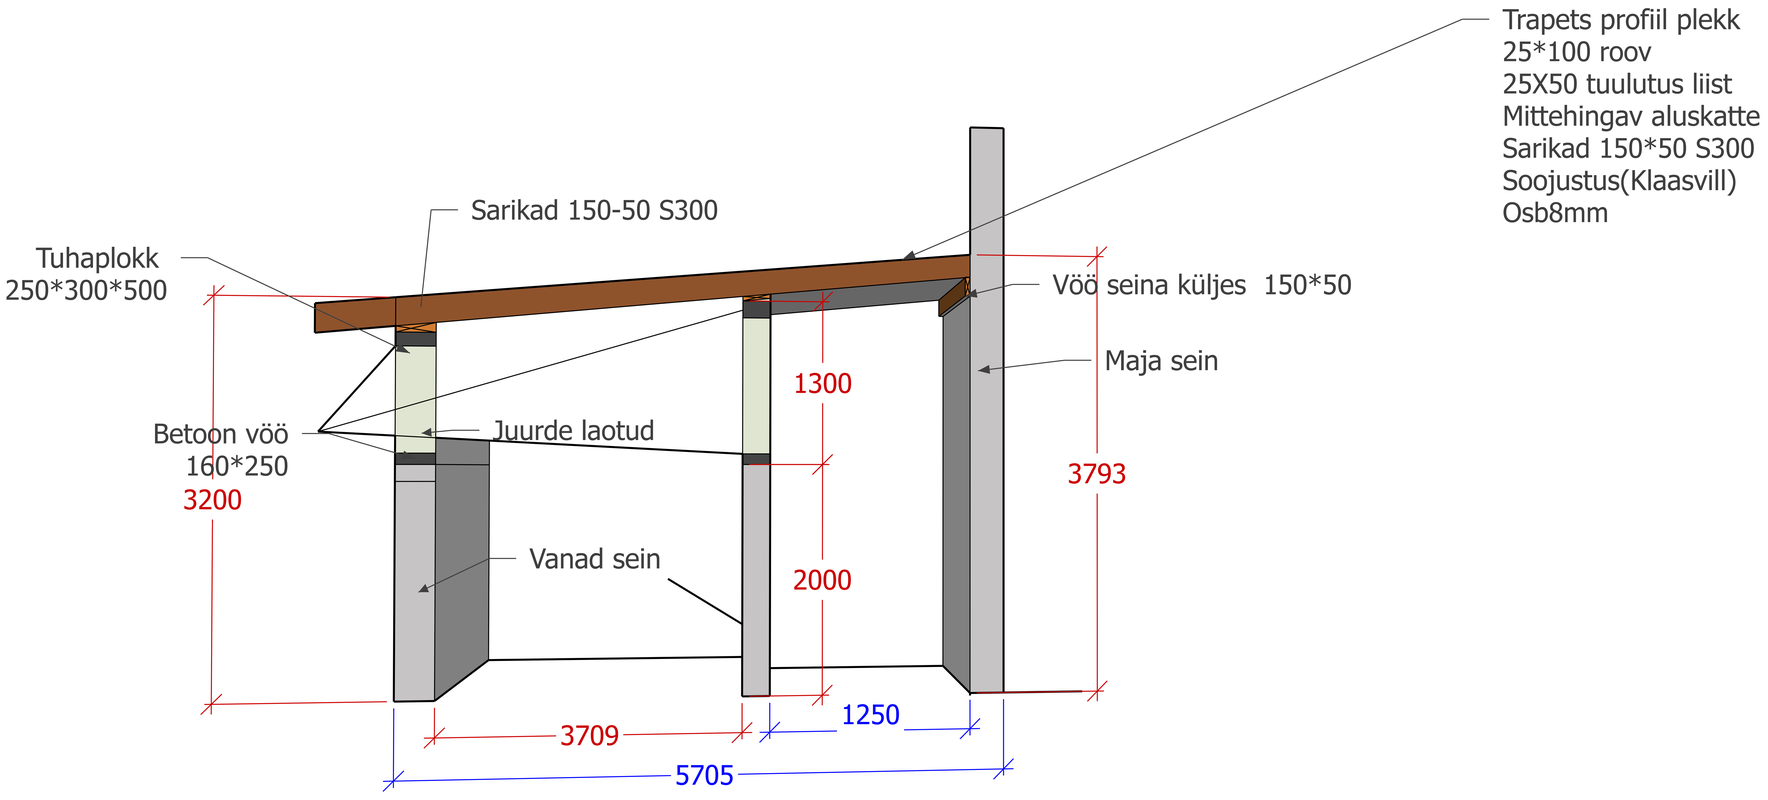
Trapets profiil plekk
25*100 roov
25X50 tuulutus liist
Mittehingav aluskatte
Sarikad 150*50 S300
Soojustus(Klaasvill)
Osb8mm
Sarikad 150-50 S300
Tuhaplokk
250*300*500
Vöö seina küljes 150*50
Maja sein
1300
Betoon vöö
160*250
Juurde laotud
3200
3793
Vanad sein
2000
3709
1250
5705