1. ELEKTROTEHNILISED ANDMED

1.1	Nimipinge U_n	230/400 V
1.2	Nimivool I_n	40 A
1.3	Sagedus H_z	50 Hz
1.4	Vastupidavus lühisele I_l	6 kA
1.5	Latid ja juhtmed AC	L1, L2, L3, N, PE
1.6	Latid ja juhtmed DC	–
1.7	Juhtahelate pinge U_j	230 V
1.8	Installeeritud võimsus P_i	20 kW
1.9	Arvutuslik võimsus P_a	6 kW
1.10	Juhistikusüsteem	TN–S

2. EHITUSLIKUD ANDMED

2.1	Keskuse tüüp	Ühine moodul
2.2	Kaitseaste	IP32
2.3	Mehaanilise kaitstuse aste IK	07
2.4	Paigaldusviis	Pinnapealne
2.5	Kinnitusviis	Seinale
2.6	Aparatuuri liik	Kohtkindel
2.7	Ukse tüüp	Lukustatava pöördsulguriga
2.8	Teenindusviis	1–poolne
2.9	Pinnakate	Valmistaja standard
2.10	Elektromagnetiline keskkond	A–olme

3. ERINÕUDED

3.1	Max kõrgus m_m	–
3.2	Max laius m_m	–
3.3	Max sügavus m_m	–
3.4	Eraldusmoodus	1
3.5	Juhtimis– ja lülitusseadmed	–
3.6	Mõõteriistad	–
3.7	Talitlusolud	–

4. KAABLIÜHENDUSTE TEOSTUS

4.1	Toide	Alt
4.2	Väljuvad kaablid	Ülalt
4.3	Juhtimiskaablid	Ülalt klemmidele

5. TUNNUSSILT JA TÄHISTUSED

5.1	Tunnussilt	Vastavalt standardile
5.2	Tähistused	Vastavalt standardile

6. ELEKTRIENERGIA MÕÕTESÜSTEEM

6.1	Pinge	1x230V
6.2	Vool	Arvesti 1x80A
6.3	Tariifide arv	–
6.4	Arvelduse liik	Arveldusarvesti
6.5	Mõõtesüsteemi tüüp	Kaugloetav

7. MÄRKUSED

7.1 Reservruum 30%
7.2 Klemmliistud NV ja automaatika ühendustele
7.3 Kaitselülititel (MCCB) peab olema alates 100A reguleeritav ülekoormus– ja lühisvabasti

Tähis	Hulk	Muudatus	Teostas	Kuupäev

Projekt: Räpina, Põlva maakond			Staadium: PP
Klient: KÜ			
Joonis: Korruse jaotuskeskus JK1 Jaotuskeskuse skeem			Töö nr: TNS23068
Lehekülg: 1/3	Lehe suurus: A4	Skaala:	Joonise nr: EL-5-03

Kuupäev: 21.02.2024 Fail: JK1.DWG

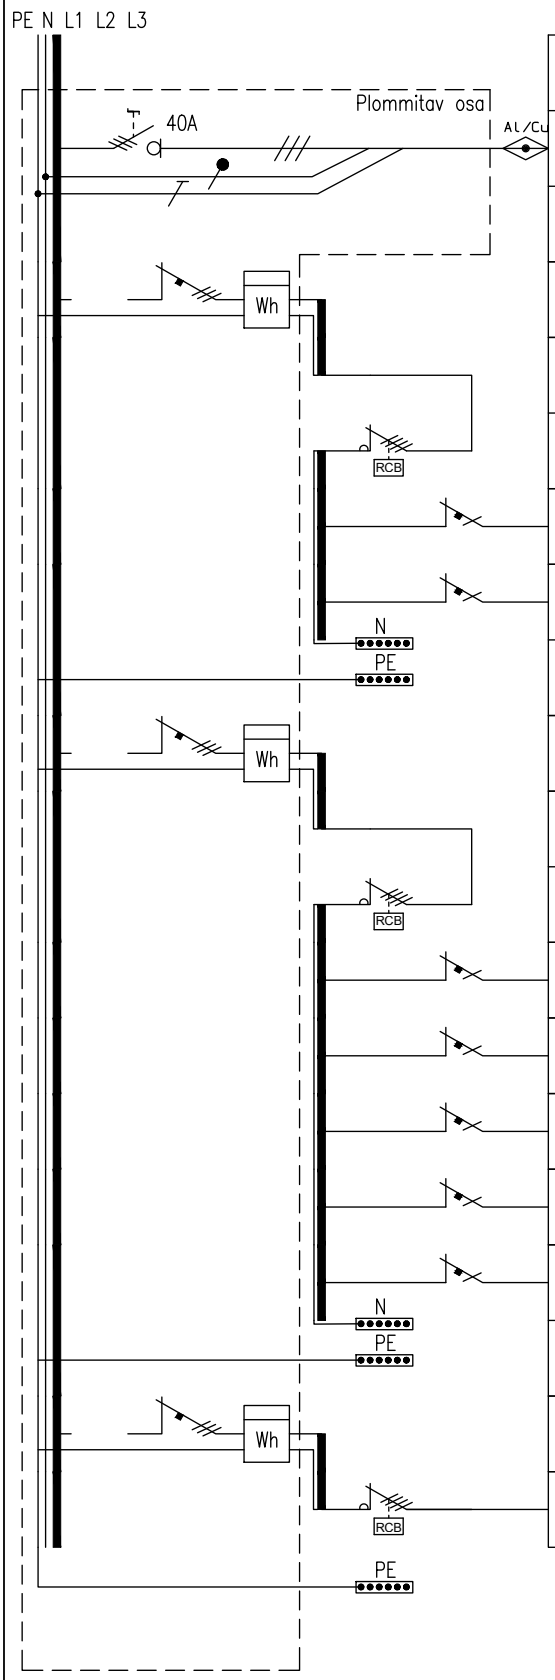

FIIDER	VÕRGU TEHNILISED ANDMED				
	Grupi tähis	Nimetus	Kaitse	Võimsus kW	Juht Max pingelang Min lühisvool
	KLL	PEALÜLITI Kaitselahutuslüliti 3P 40A Sisestusliin peajaotuskeskusest PJK			AMCMK HF4x25+16
	M2	KORTER 2 Elektrilevi 3-faasiline elektriarvesti	B25		
	RVK1	Rikkevoolukaitse 4P 25A 30mA tüüp A			
	1	Korteri tarbija	B16		Ol.olev
	2	Korteri tarbija	B10		Ol.olev
	M3	KORTER 3 Elektrilevi 3-faasiline elektriarvesti	B25		
	RVK1	Rikkevoolukaitse 4P 25A 30mA tüüp A			
	1	Korteri tarbija	B16		Ol.olev
	2	Korteri tarbija	B16		Ol.olev
	3	Korteri tarbija	B10		Ol.olev
	4	Korteri tarbija	B10		Ol.olev
	5	Korteri tarbija	B10		Ol.olev
	M4	KORTER 4 Elektrilevi 3-faasiline elektriarvesti	B25		
	RVK1	Rikkevoolukaitse 4P 25A 30mA tüüp A			HF-D5G6

Projekt: Räpina, Põlva maakond			Staadium: PP
Klient: KÜ			
Joonis: Korruse jaotuskeskus JK1 Jaotuskeskuse skeem			Töö nr: TNS23068
Lehekülg: 2/3	Lehe suurus: A4	Skaala:	Joonise nr: EL-5-03

Kuupäev: 21.02.2024 Fail: JK1.DWG