


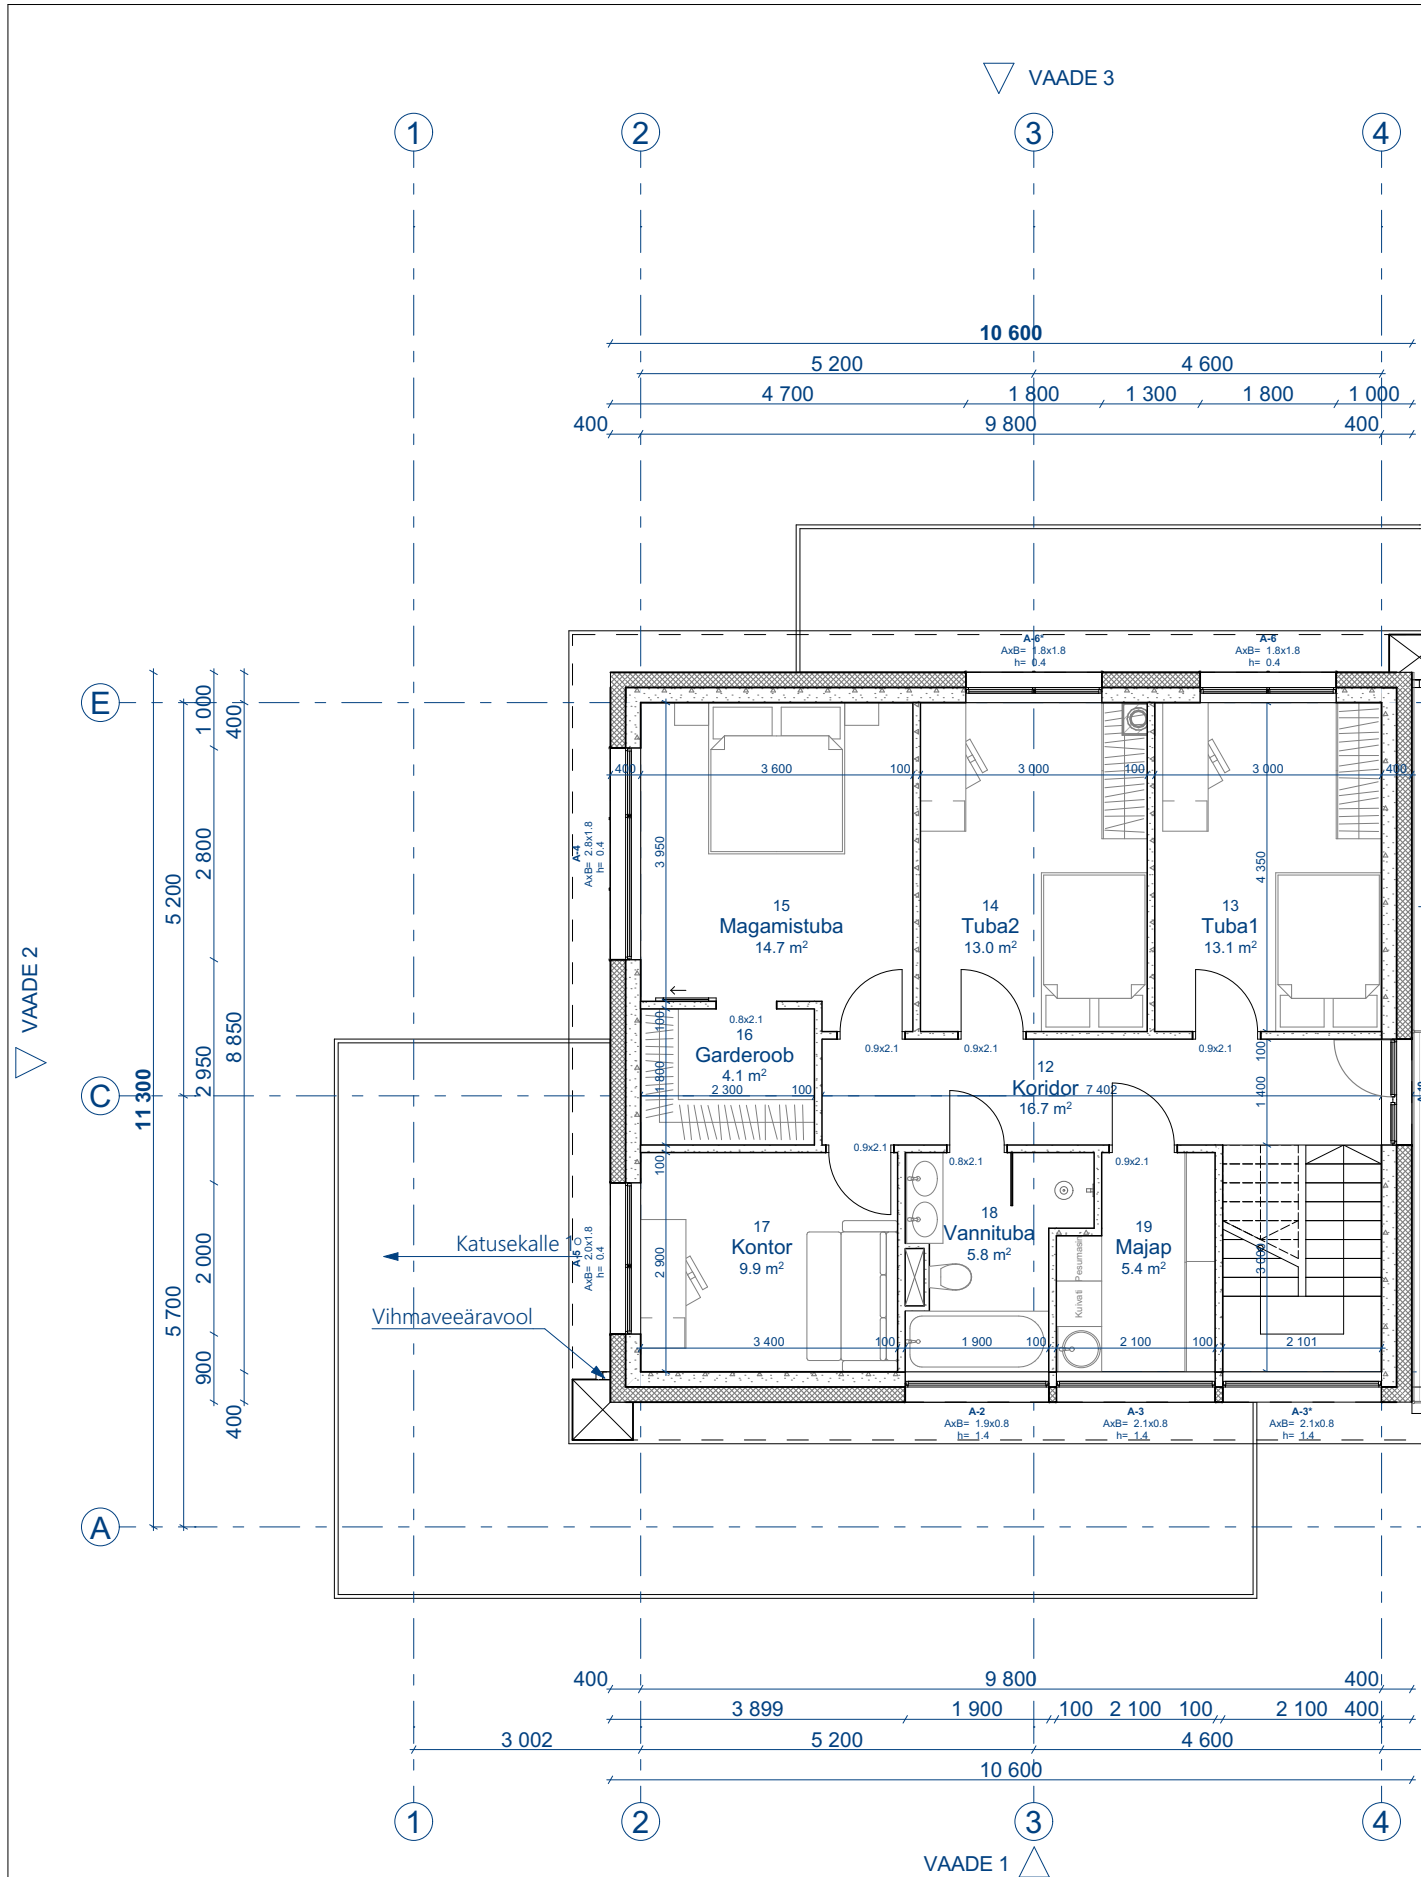

ERAMU NETOPINNAD			
KORRUS	NR	RUUM	PINDALA
Esimene	0	Garaaz	34.2
Esimene	1	Tehnoruum	6.8
Esimene	2	Garderoob	4.0
Esimene	3	Esik	6.5
Esimene	4	Trepp	6.3
Esimene	5	Köök	20.3
Esimene	6	Elutuba	25.8
Esimene	7	Koridor	4.0
Esimene	8	WC	2.4
Esimene	9	Leil	3.7
Esimene	10	Eesruum	11.5
Esimene	11	Dušš	3.6
Teine	12	Koridor	16.7
Teine	13	Tuba1	13.1
Teine	14	Tuba2	13.0
Teine	15	Magamistuba	14.7
Teine	16	Garderoob	4.1
Teine	17	Kontor	9.9
Teine	18	Vannituba	5.8
Teine	19	Majap	5.4
			211.8 m²

Objekt:	ÜKSIKELAMU		
Asukoht:	HARJUMAA, HARKU VALD, TISKRE KÜLA,		
Joonis:	TEISE KORRUSE PLAAN		
Arhitekt:			
Vastutav arhitekt:			
Projekti staadium:	EELPROJEKT		
Kuupäev:	Töö nr:	Möötkava:	Leht:
27/01/2023	108-2022	1:100	AR-5-03