


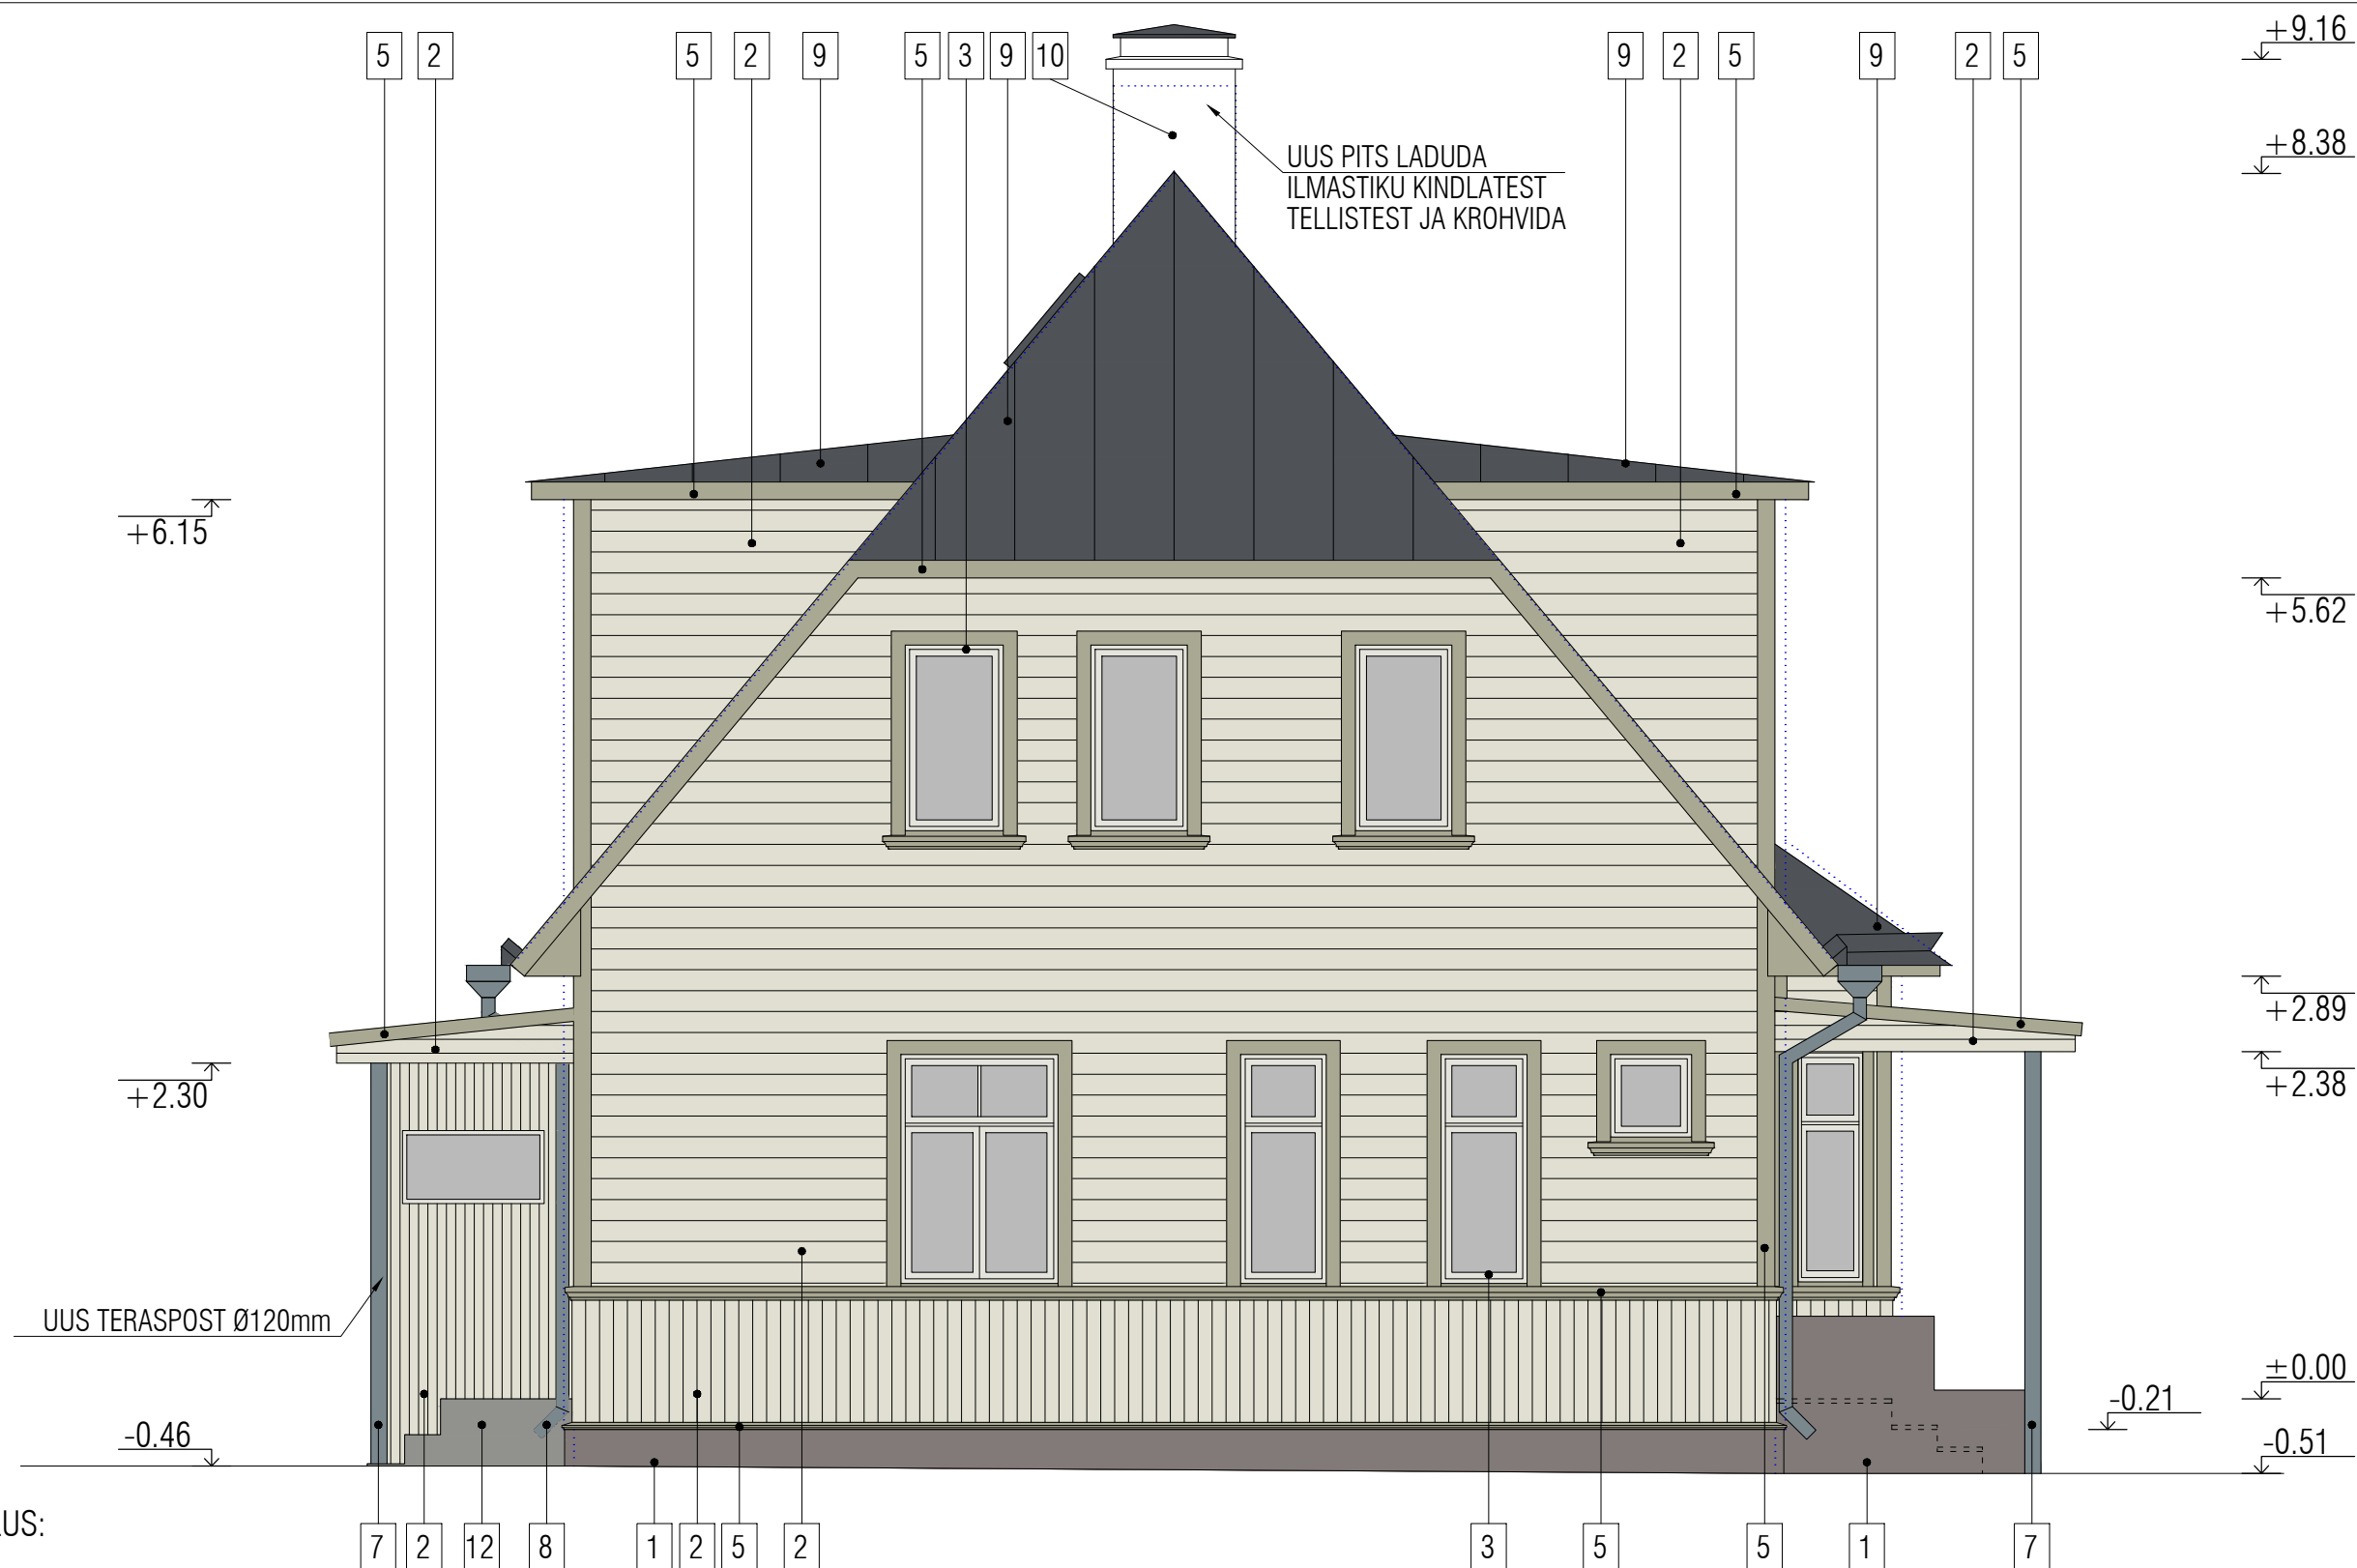

VÄLISVIIMISTLUS:

1. SOKKEL - ARMEERITUD SOKLIKROHV CAPAROL- TOON: BETOONHALL - FERRO 25 L55.C2.H37;
2. VÄLISSEIN - VÄRVITUD LINAÕLIVÄRVIGA VÄLISTÖÖDEGA - TOON: HELE ROHEKASHALL - TIKKURILA VANHAN AJAN VÄRIT 329X;
3. AKEN JA RÕDUUKS - PUITRAAMIDEGA - VÄRVITUD LINAÕLIVÄRVIDEGA- TOON: MURTUD VALGE - TIKKURILA VANHAN AJAN VÄRIT 368X;
4. PUITVÄLISUKSED - VÄRVITUD LINAÕLIVÄRVIGA VÄLISTÖÖDEKS, TOON: PUNAKASPRUUN - TIKKURILA VANHAN AJAN VÄRVID 350X;
5. RÄÄSTA TUULEKAST, PIIRDELIISTUD, SOKLILAUD - VÄRVITUD LINAÕLIVÄRVIDEGA VÄLISTÖÖDEKS, TOON: ROHEKASHALL - TIKKURILA VANHAN AJAN VÄRIT 332X;
6. PIIRDED JA VÕRED - VÄRVITUD LINAÕLIVÄRVIGA VÄLISTÖÖDEKS, TOON: MURTUD VALGE TIKKURILA VANA AJA VÄRVID 368X;
7. VARIKATUSTE TERASELEMENDID JA POSTID - VÄRVITUD - TOON: KESKMINE HALL RR22;
8. VIHMAVEESÜSTEEM - VÄRVITUD - TOON: KESKMINE HALL - RR22;
9. KATUS JA KATUSE ELEMNDID - VALTSPLEKK - TEHASES VÄRVITUD - TOON: TUMEHALL RR23 / RAL7015;
10. KORSTEN - VÄRVITUD SILIKAATVÄRVIGA - TOON: VALGE;
11. TERRASS JA RÕDULAUDIS - SÜGAVIMMUTATUD TERRASSI LAUD - TOON: HALL;
12. BETOONIST TERRASS JA ASTMED - PUHASTADA - TOON: NATURAALNE

TINGMÄRGID:

..... LAMMUTATAV ELEMENT

ELAMU KATUSE JA FASSAADI ÜMBEREHITUSPROJEKT			VAADE_PÕHJAST	
02/23-PP			1:50	
JUHATAJA			LEHT-AR-6-02	ARHITEKTUURIBÜROO S T U D I O P A R A L L E E L
PROJEKT			11.05.2023	
JOONESTAS				
MUUDATUS				