


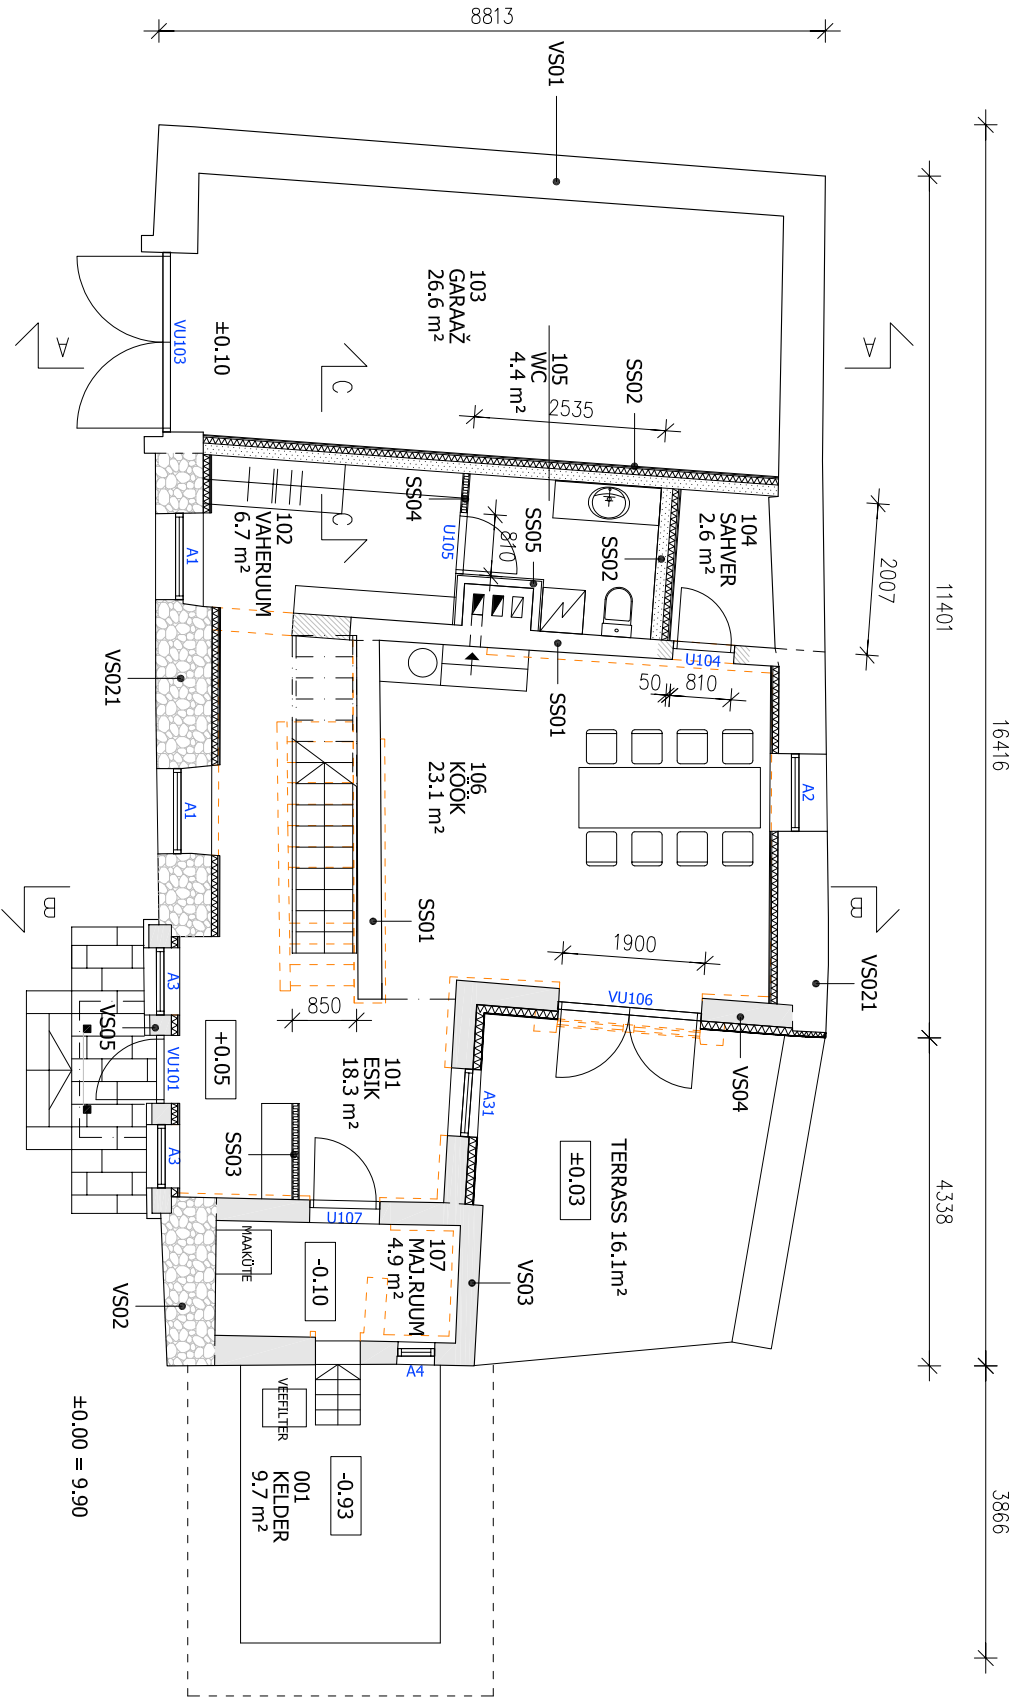

RUUMIDE LOETELU		
101	ESIK	18.3m²
102	VAHERUUM	6.7m²
103	GARAŽ	26.6m²
105	WC	4.4m²
106	KÖÖK	23.1m²
107	MAJANDUSRUM	4.9m²
KOKKU		84.0m²

001	KELDER	9.7m²
-----	--------	-------

MÄRKUSED

Seinte sisevimistlus vastavalt sisevimistlustabelile

SEINATÜÜBID. VÄLISSEINAD

	VS01 - olemasolev krohvitud pae- või maakivikivisein, kellukrohv
	VS02 - olemasolev vuugitud maakivisein
	VS021 - olemasolev vuugitud maakivisein või krohvitud paekivisein, PIR plaat 80mm, karkass 18mm, ehtusplaat 12mm
	VS03 - olemasolev krohvitud silikaatsiitplokksein
	VS04 - õhekrohv krohvitud PIR plaat 100mm olemasolev silikaatsiitplokksein
	VS05 - horisontaalne laudvooder õhkvähe 21mm tuuletõkkeplaat RKL 30mm olemasolev korrastatav silikaatkivisein PIR plaat 80mm, karkass 18mm, ehtusplaat 12mm

TÄHISTUS

	lammutatav konstruktsioon
	sisseraiutav ava

SEINATÜÜBID. SISESEINAD

	SS01 - olemasolev silikaatsiitplokk- või silikaatkivihesein
	SS02 - poorbetoonplokk (Bauroc) 150mm PIR soojustus 80mm, karkass 18mm, ehtusplaat 12mm
	SS03 - sisevoodrilaud või vineer 12mm karkass 70mm, mineraalvill 50mm sisevoodrilaud või vineer 12mm
	SS04 - niiskuskindel kipsplaat GKBI 13mm erikõva kipsplaat GEK 13mm metallkarkass 66mm, mineraalvill 50mm sisevoodrilaud või vineer 12mm
	SS05 - kipsplaat 13mm tulekindel kipsplaat GKF13mm olemasolev teraskarkass