


PÕHIKORRUSE PLAAN

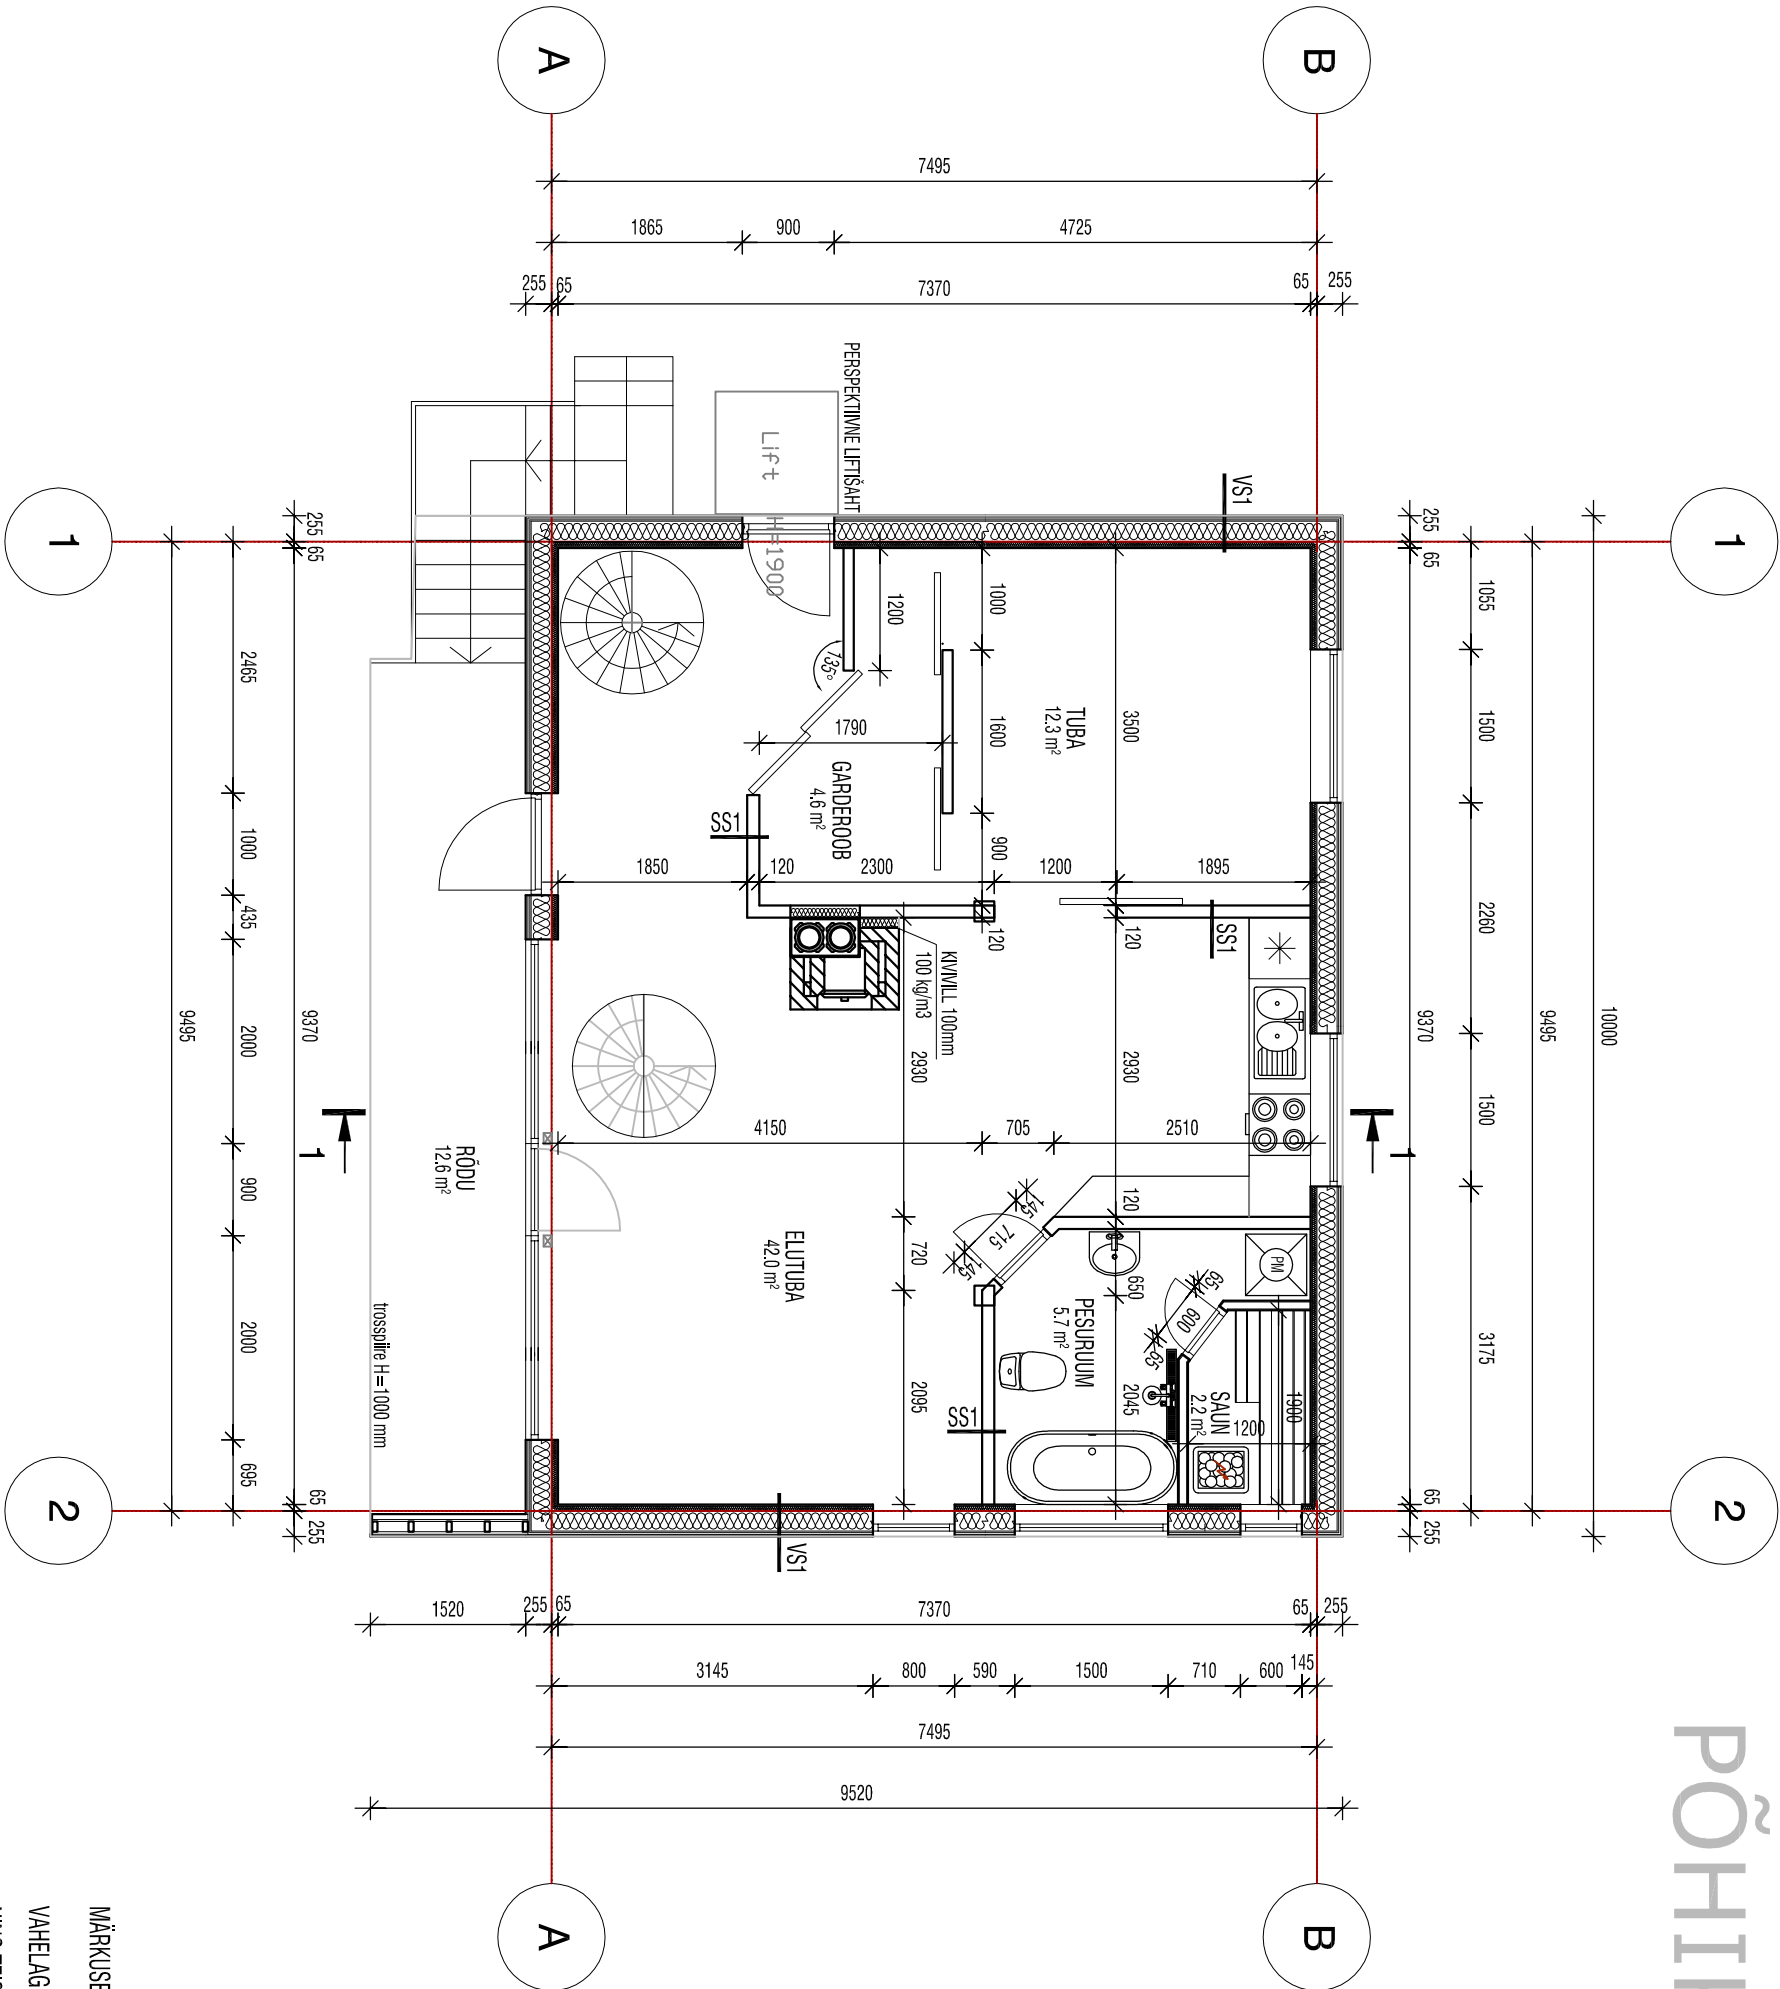

VS1		ARVUTUSLIK SOOJAHTIVUS U=0.16 W/(m²K)
VOODIRIIGI	21	
VERTIKAALNE ROOV 28x70	28	
TULETÕRKE KIPSPLAAT	9	
PUITKARKASS 45x195 + MINERAALVILL 200	200	
PE KILE	-	
PUITROOV 45x45	28	
MINERAALVILL	50	
TUGEVDATUD KIPSPLAAT	13	
SISEVIMINISTLUS VASTAVALT VIMINISTLUSTABELILE	-	

VS2		ARVUTUSLIK SOOJAHTIVUS U=0.15 W/(m²K)
TOONTUD FASSAADI HÕRDEKROOV (TERA Ø2)	2	
ARMEERIMISKIHT	6	
SOOJUSTUS KINISPAN KOOL.THERM K5	140	
COLUMBIA PLOKKEST MÜÜRITIS (BETONEERITUD)	190	
SISEVIMINISTLUS VASTAVALT VIMINISTLUSTABELILE	-	

SS-1	
SISEVIMINISTLUS	
TUGEVDATUD KIPSPLAAT	13
PUITKARKASS 45x95	150
MINERAALVILL HEELSOLATSIOON	100
TUGEVDATUD KIPSPLAAT	13
SISEVIMINISTLUS	-

SS-2	
SISEVIMINISTLUS	
COLUMBIA PLOKKEST MÜÜRITIS	190
SISEVIMINISTLUS VASTAVALT VIMINISTLUSTABELILE	

MÄRKUSED:

VAHELAGEDE TALASTIKUD,, VUNDAMENTIDE JA VÄLISTREPPIDE ARMEERIMISED

NING TEISED KANDEKONSTRUKTSIOONID LAHENDATAKSE KONSTRUKTIIVSE OSA TÕÕJÕONISTEGA