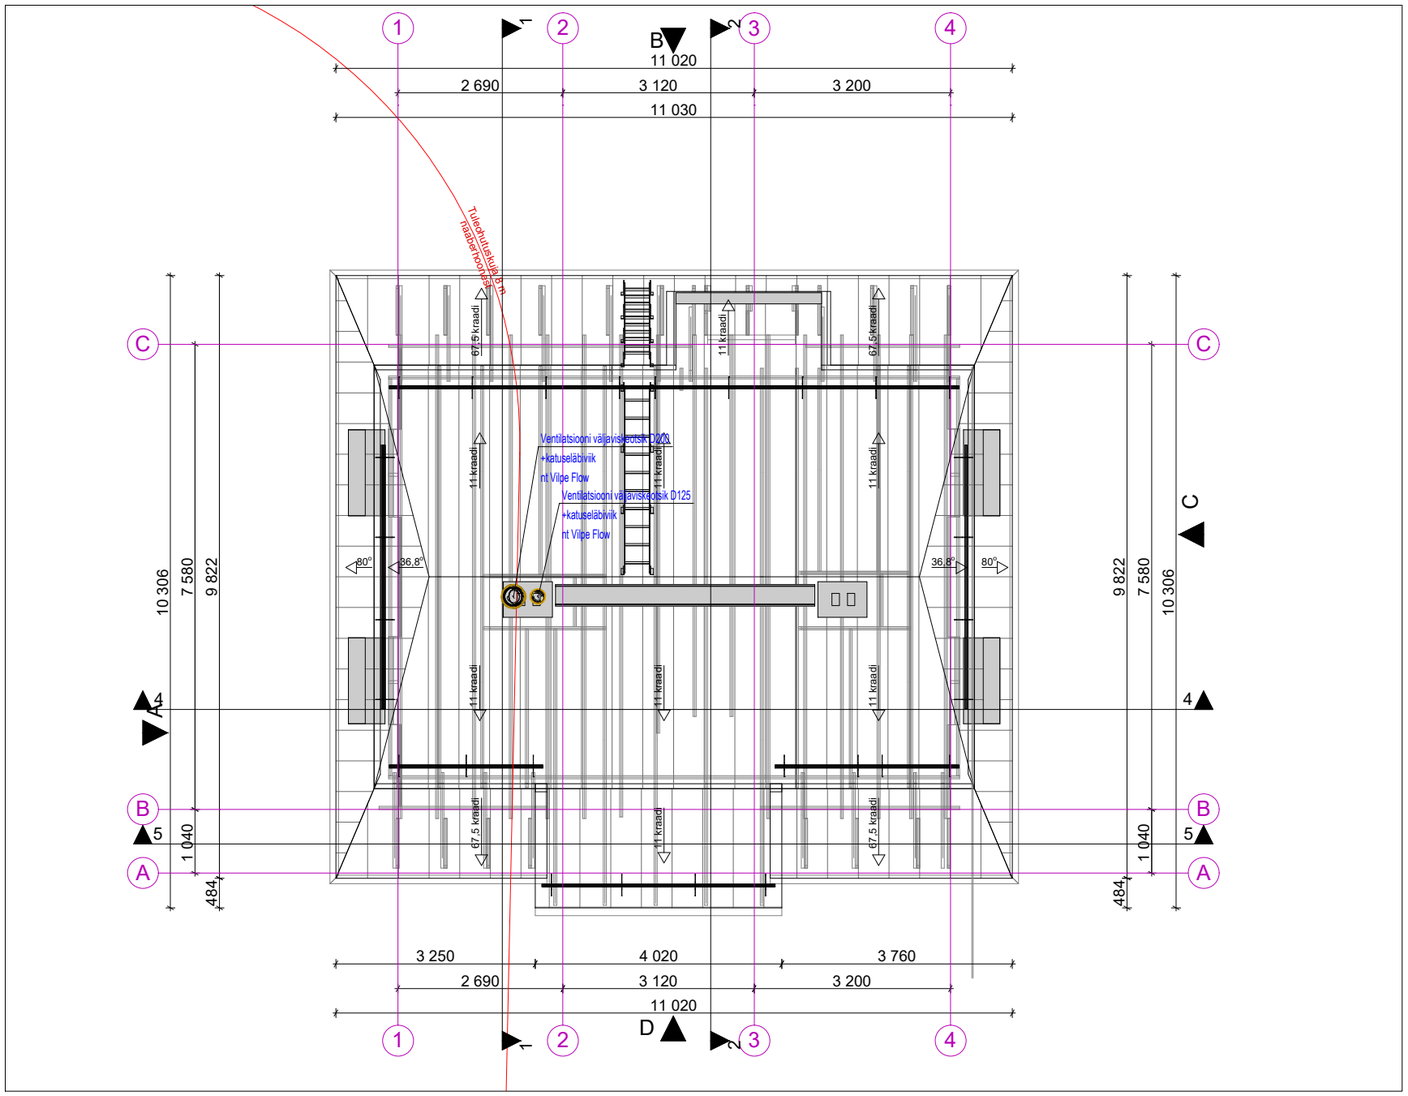

TINGMÄRGID:

TORUSTIK PÕRANDA SEES VÕI LÕIKEPINNAST MADALAMAL
TORUSTIK PÕRANDA PEAL
TORUSTIK LAE ALL
TORUSTIK LAE PEAL VÕI LÕIKEPINNAST KÕRGEMAL

SISSEPUHKE ÕHUKANAL
VÄLJATÕMBE ÕHUKANAL
ÕHUVÕTU ÕHUKANAL
HEITÕHU ÕHUKANAL
PLIIDI KOHTÄRATÕMBE ÕHUKANAL

DSS-125 / -25	LÕPUELEMENDI NIMETUS - ÜHENDUSMÕÕT / ÕHUKOGUS (l/s)
↑	VENTILATSIOONI PÜSTIK
MS1	MÜRASUMMUTI
SI	SOOJUSISOLATSIOON, AL-KATTEGA MINERAALVILL
EI	TULETÕKKEISOLATSIOON, AL-KATTEGA MINERAALVILL
RK	REGULEERKLAPP
↑ UP	UKSEPILU

MÄRKUSED:

1. KÕIK VENTILATSIOONI LÕPUELEMENTIDE NIMETUSED ON ANTUD NÄITLIKENA.
2. LÄBIVIIGUD TULETÕKKESEKTSIOONIDE PIIRETEST TEHA NII, ET EI NÕRGENE PIIRDE TULEPÜSIVUS.
3. KÕIK VARJATULT PAIGALDATUD TULETÕKKE- JA REGULEERKLAPID VARUSTADA HOOLDUSLUUKIDEGA.
4. TULETÕKKEPLAFOONIDE KLASS VALIDA VASTAVLT PIIRDE TULEPÜSIVUSAJALE.
5. VÄLISRESTID VÄRVIDA VASTAVALT HOONE VÄRVIKAARDILE.
6. VENTILATSIOONITORUSTIKU TIHEDUSKLASS VÄHEMALT ATC3.
7. PROJEKTIS NÄIDATUD SEADMED ON "NÄITEKS". EHITAJAL ON ÕIGUS VAHETADA NEED TEHNILISELT SAMAVÄÄRSETE VASTU EELDUSEL, ET VAHETUS EI HALVENDA KASUTUSTINGIMUSI JA EI SUURENDA KASUTUSKULUTUSI. VAHETUSE EEST KANNAB TÄIT VASTUTUST EHITUSE TÖÖVÕTJA. PAIGALDATAVAD SEADMED KOOSKÕLASTADA OMANIKU JÄRELVALVEGA.
8. VENTILATSIOONITORUSTIKU KINNITUSED TULEB TEHA VASTAVALT STANDARDILE EVS-EN 12236 „HOONETE VENTILATSIOON. VENTILATSIOONIKANALITE RIPUTID JA TOED. NÕUDED TUGEVUSELE." JA LVI 12-10370 SOOME 2004.A JUHENDMATERJALILE „TORUSTIKE JA KANALITE KINNITAMINE" NING TOOTJA NÕUETELE.
9. PUHASTUSLUUGI SUURUS TULEB VALIDA LÄHTUVALT STANDARDIST EN 12097:2006. PUHASTUSLUUGID TULEB PAIGALDADA MINIMAALSELT:
   - SISSEPUHKE- JA VÄLJATÕMBETORUSTIKELE VASTAVALT STANDARDILE EVS 812-2 „EHITISTE TULEOHUTUS. OSA 2: VENTILATSIOONISÜSTEEMID";
   - TULETÕKESTITE JUURDE;
   - ARMATUURI JA SEADMETE JUURDE, KUI ARMATUUR VÕI SEADE EI OLE KERGELT EEMALDATAV VÕI SELLE KONSTRUKTSIOON EI VÕIMALDA TORUSTIKU PUHASTAMIST LÄBI SELLE;
   - VÄLJATÕMBETORUSTIKUL SIRGETELE TORULÕIKUDELE, KUI PUHASTUSLUUKIDE VÕI MUUDE PUHASTAMIST VÕIMALDAVATE SEADMETE VAHEKAUGUS ON ÜLE 15 M. VAHEKAUGUS VÕIB OLLA PIKEM, KUI VAHEPEAL PUUDUVAD PUHASTAMIST TAKISTAVAD ASJAOLUD. SISSEPUHKETORUSTIKEL VÕIB PUHASTUSLUUKIDE VAHELINE KAUGUS OLLA KUNI 15 M.