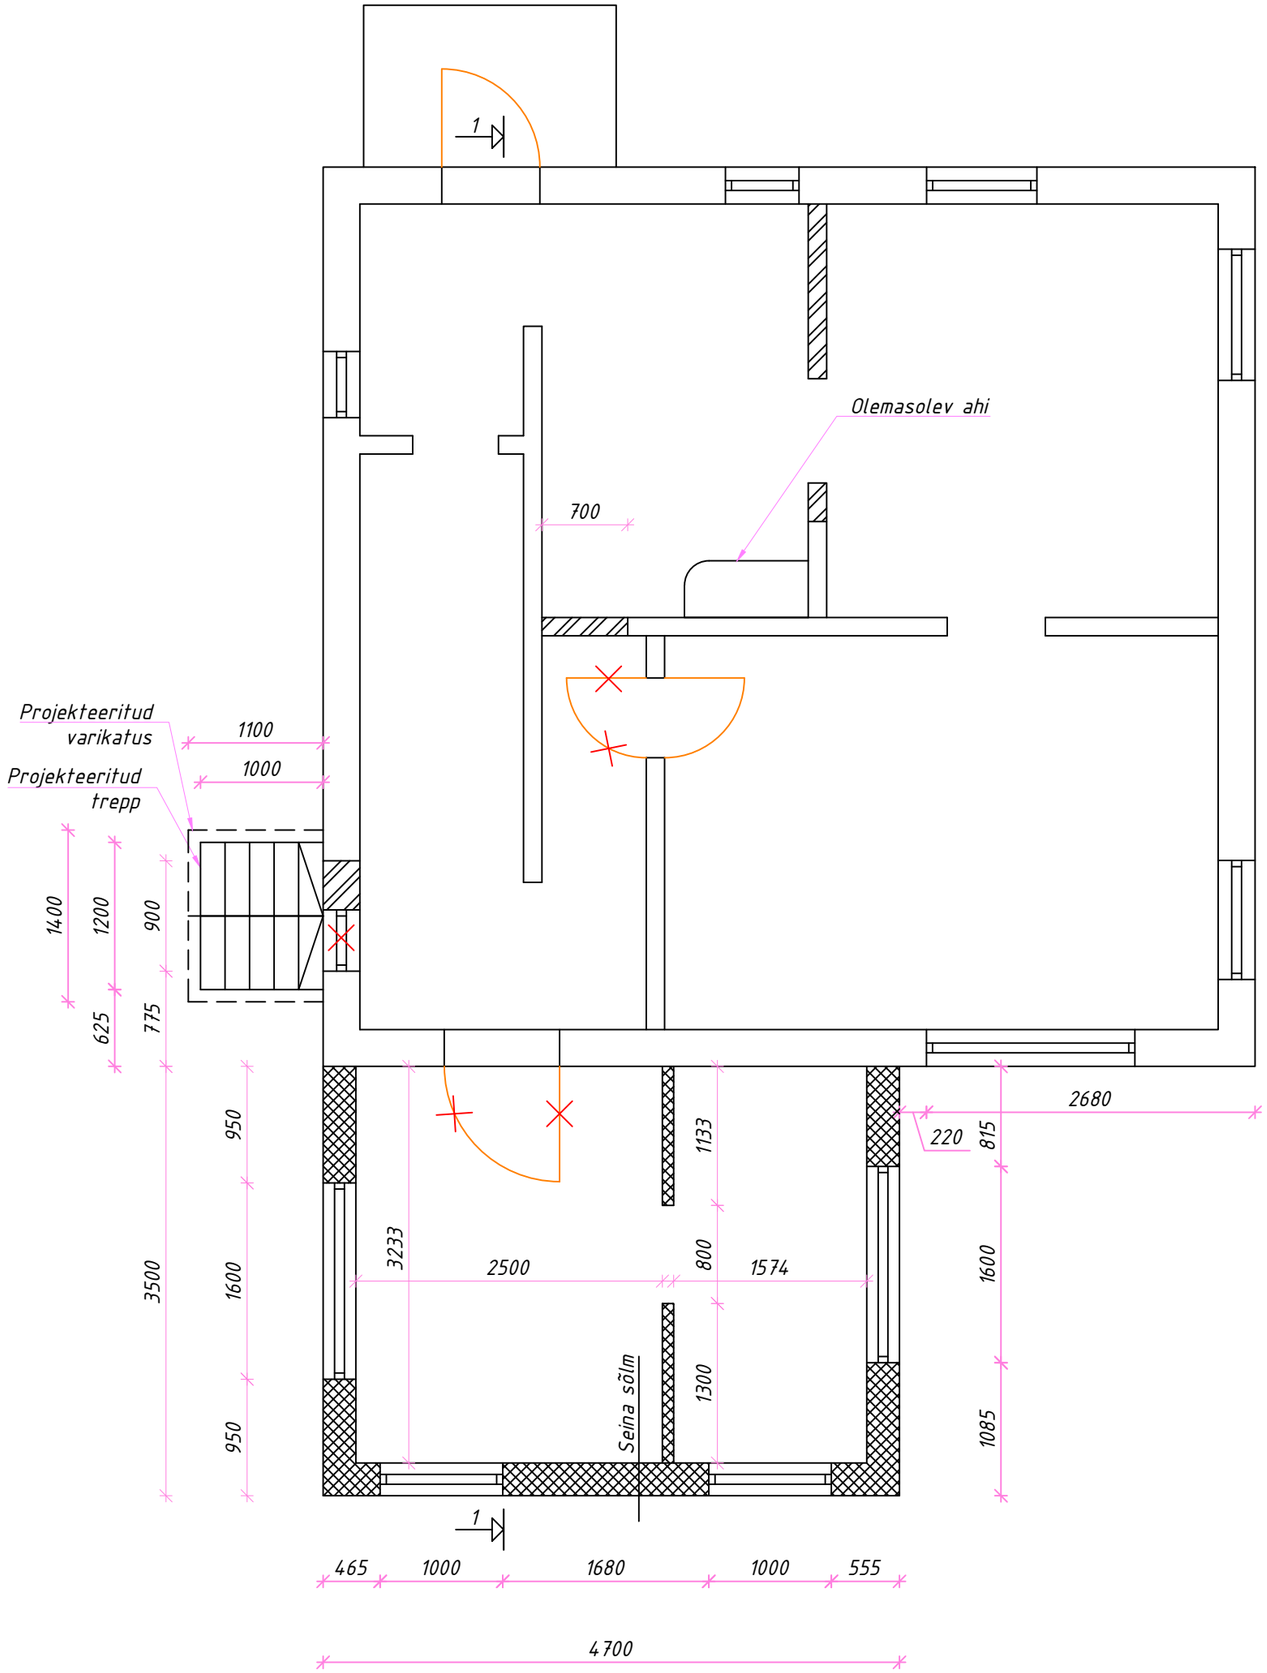


Märkused:

1. *Kõik mõõdud on antud millimeetrites*

Tingmärgid:

- *Olemasolev sein*
- *Lammutatavad konstruktsioonid*
- *Ehitatavad konstruktsioonid*
- *Eemaldatavad uksed / aknad*

OÜ Facio
Koidu tn 27, 10136 Tallinn
Reg. nr. 10305338
MTR: EEP005189
Töö nr: 282026

OBJEKT:	ÜKSIKELAMU LAIENDAMINE
AADRESS:	J. KÖLERI TN 36, SUURE-JAANI LINN, VILJANDI MAAKOND
TELLIJA:	KOIDU HOLDING OÜ

JOONESTAS: R.LUIK	KUUPÄEV: 15.04.2026	JOONISE NIMI: REKONSTRUEERIMISE PLAAN	STAADIUM: EP	MÕÕTKAVA: 1:50
VASTUTAV SPETSIALIST: R.PEPE			REV:	JOONISE NR: AR-5-02