


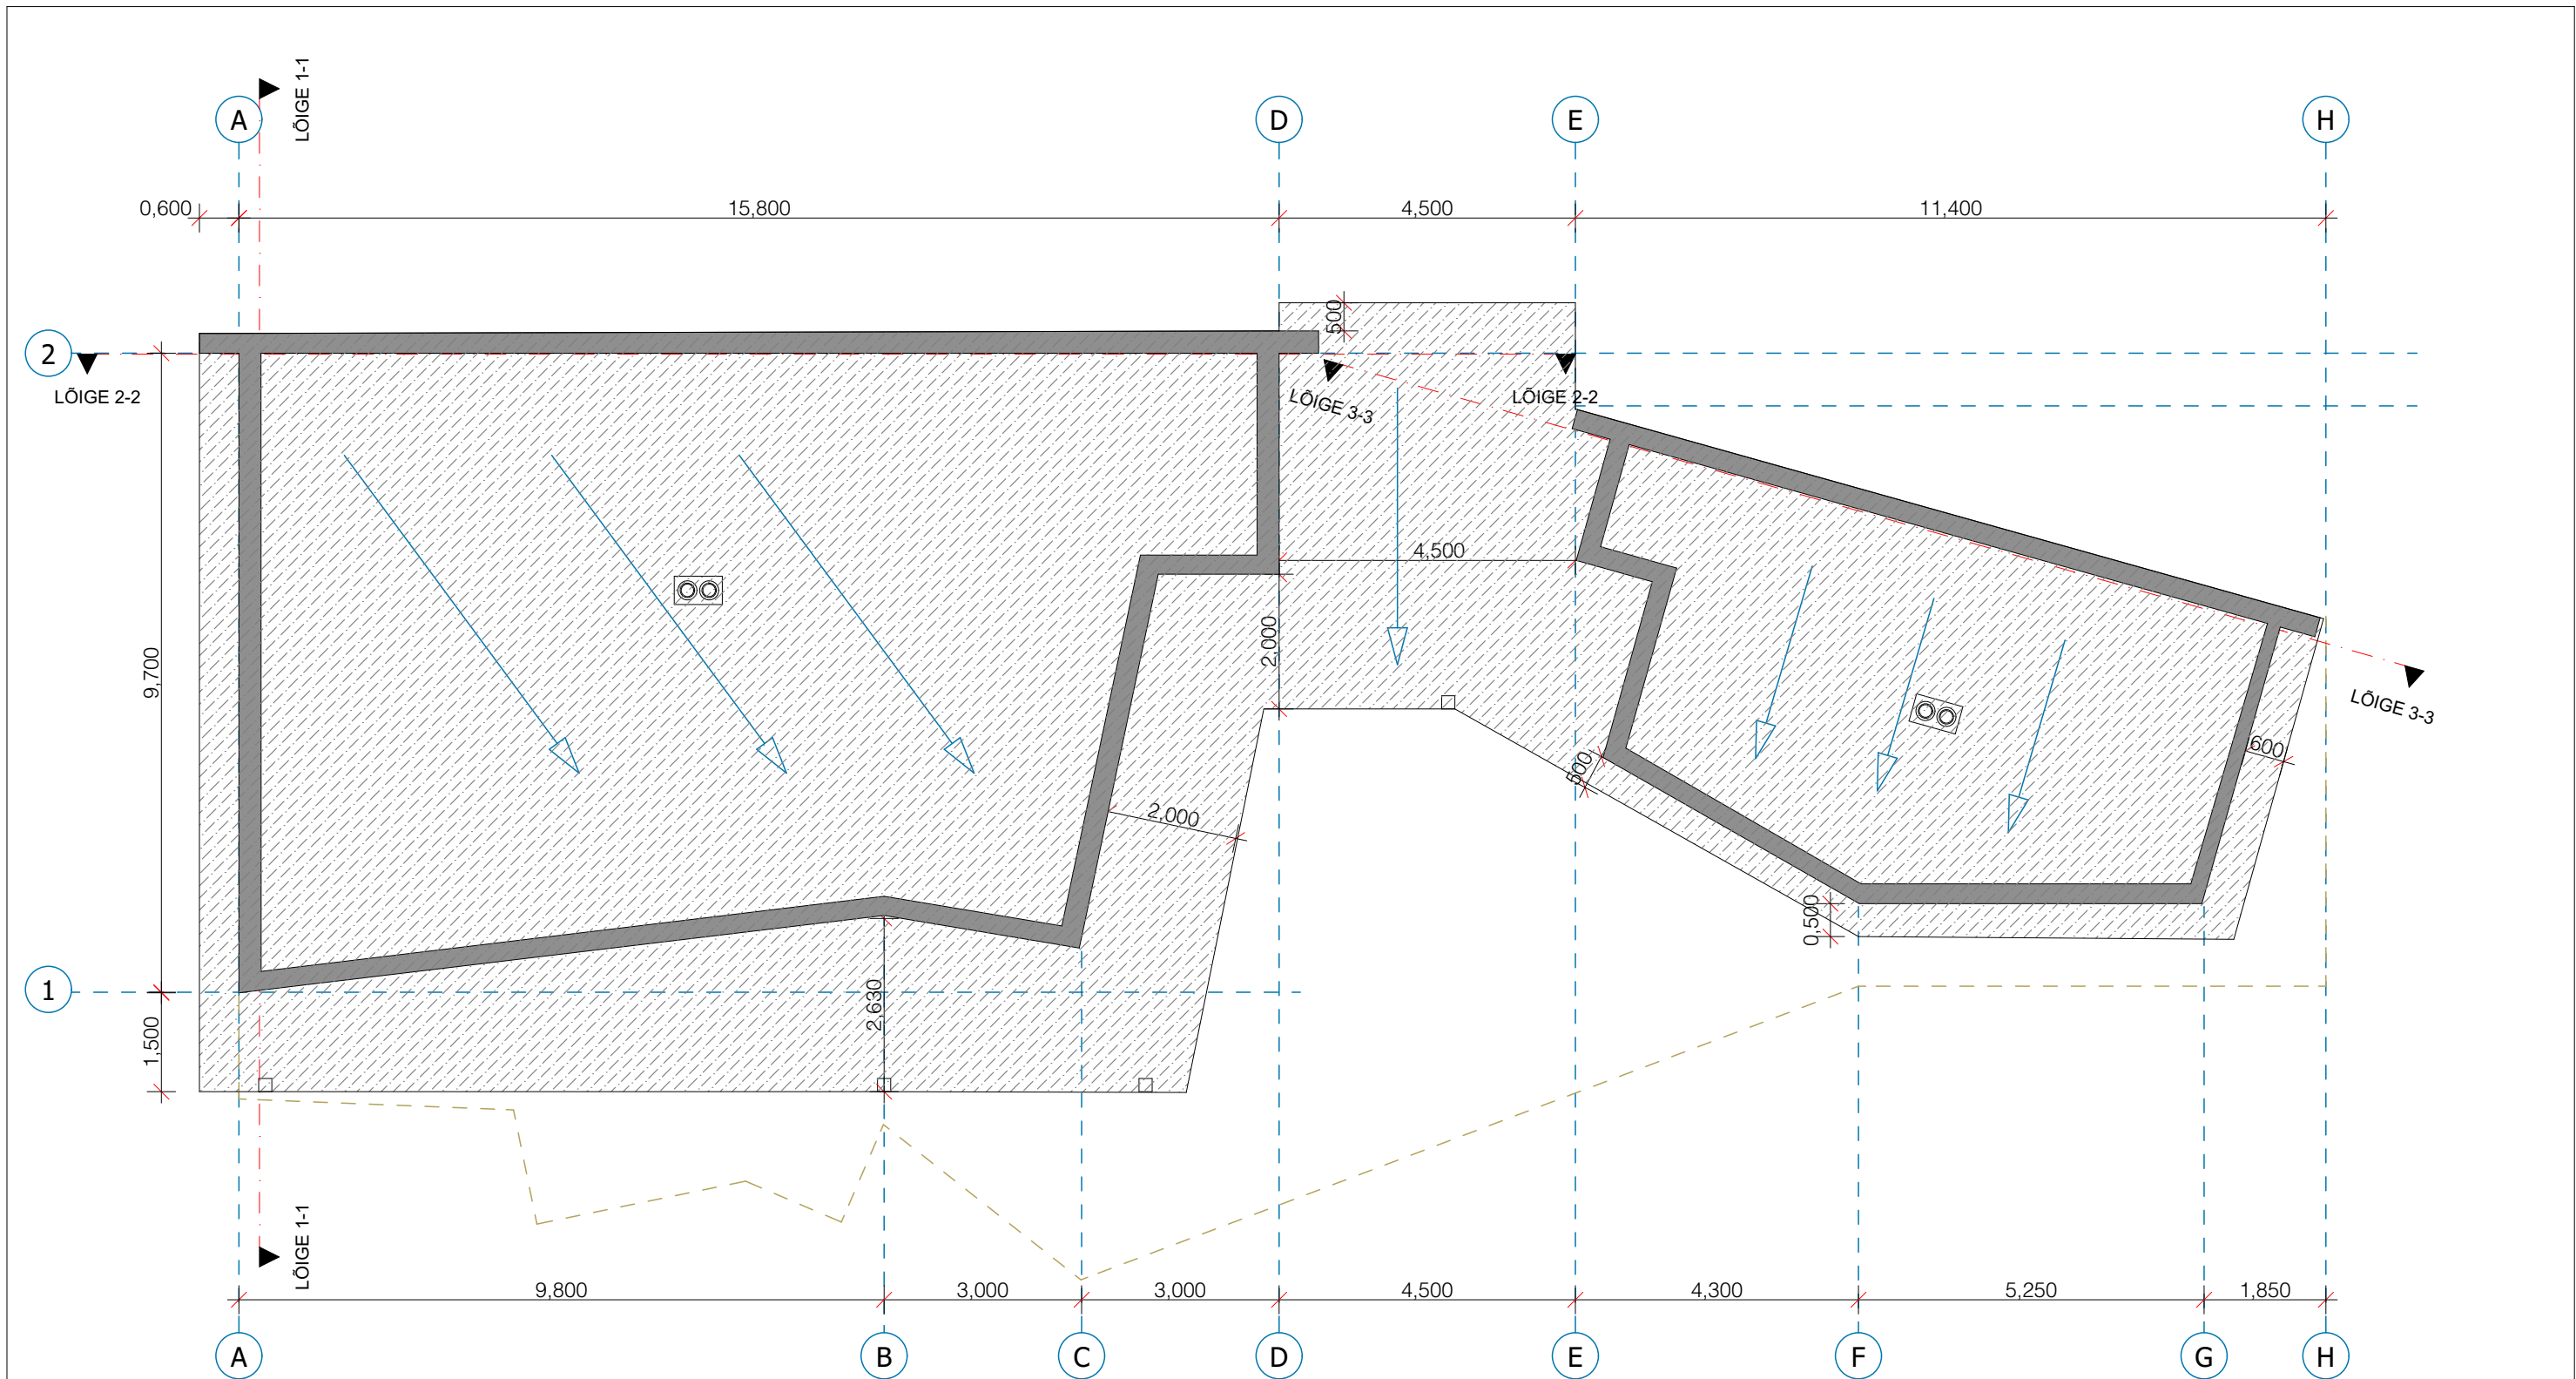

ÜKSIKELAMU EHITISE NIMI JA ASUKOHT: KIVIKÜLA HAAPSALU LINN		TELLIJA	
		STAADIUM : EELPROJEKT JOONISE NIMI : KATUSEPLAAN	FORMAAT A3 MÕÕTKAVA 1:100
		JOONISE NR. 095_EP_AR-5-02_v01_KATUSEPLAAN	KOOSTATUD 01.05.24 MUUDATUS 03.02.25