


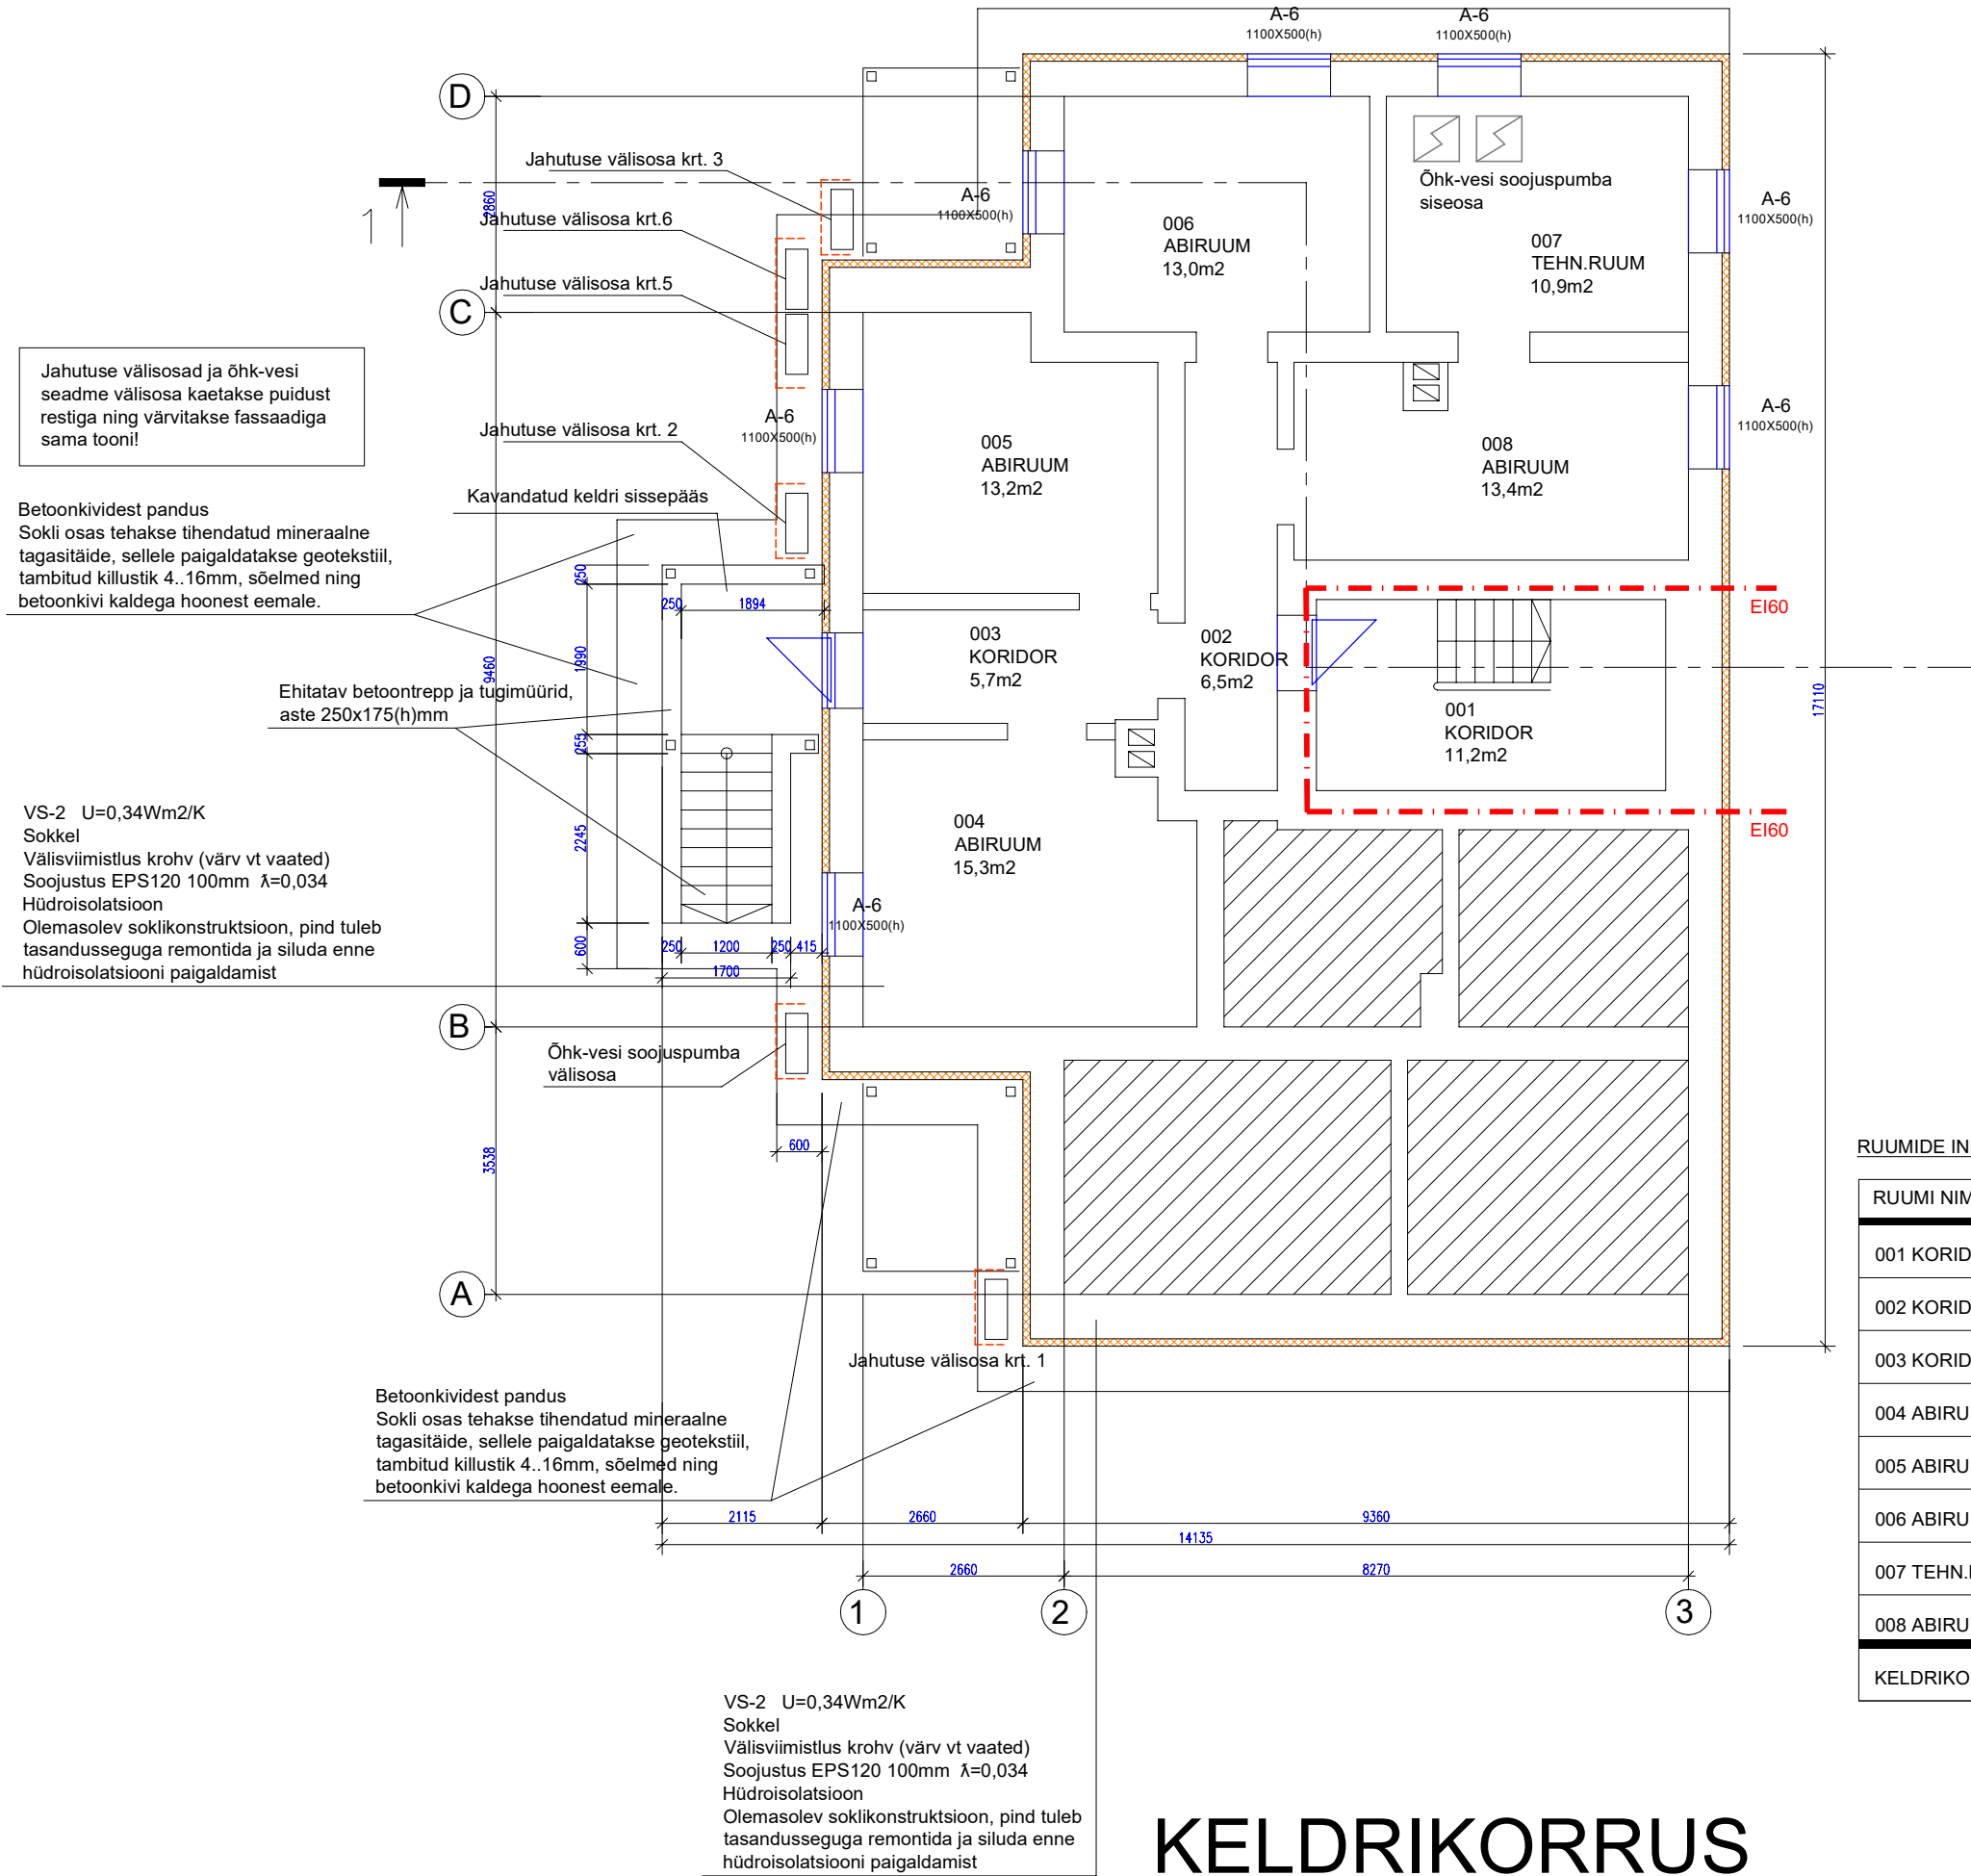

MÄRKUSED:

KÕIK MÕÕDUD KONTROLLIDA JA TÄPSUSTADA KOHAPEAL ENNE TÖÖDE TEOSTAMIST!

KONSTRUKTIIVSE LAHENDUSE KOHTA TULEB KOOSTADA TÖÖJONISED.

ERINEVUSED JOONISTEL JA/VÕI SELETUSKIRJAS TULEB TÄPSUSTADA PROJEKTI AUTORIGA.

EHITAJA POOLT KONTROLLIDA KÕIGI MATERJALIDE VAJALIKE SERTIFIKAATIDE OLEMASOLU.

KÕIK MATERJALID PAIGALDADA VASTAVALT TOOTJAFIRMA ETTEKIRJUTUSTELE.

MATERJALIDE ASENDUSED KOOSKÕLASTADA PROJEKTI AUTORIGA.

KOMMUNIKATSIOONI TORUDE JA AVADE ASUKOHAD TÄPSUSTADA!

- OLEMASOLEV SEIN
- LIKVIDEERITAV SEIN
- KINNIEHITATAV AVA
- UUS KONSTRUKTSIOON

NR.	KUUPÄEV	NIMI	SELETUS
-----	---------	------	---------

RUUMIDE INFOTABEL

RUUMI NIMETUS	RUUMI SUURUS M²
001 KORIDOR	11,2
002 KORIDOR	6,5
003 KORIDOR	5,7
004 ABIRUUM	15,3
005 ABIRUUM	13,2
006 ABIRUUM	13,0
007 TEHN.RUUM	10,9
008 ABIRUUM	13,4
KELDRIKORRUS KOKKU	89,2

EHITUSTÖÖDE LIIK			
LAIENDAMINE			
OBJEKT JA AADRESS			
KORTERELAMU LAIENDAMINE JA REK. TARTU			
TELLIJA			
JOONISE NIMI			
KELDRIKORRUS			
TÖÖ NR.	PROJ. STAADIUM	KUUPÄEV	MÕÕTKAVA
T-19/2022	EP	08.09.2022	1:100
FAILI NIMI			JOONISE NR.
EP.dwg			LEHT-2