

KATUS

KL1

- Katuseplekk;
- Puidust roov 28x100 mm;
- Tuulutusroov 45x45 mm;
- Hingav aluskate/tuuletõkkemembraan;
- Sarikad 340 mm, mineraalvill 350 mm, $\lambda=0,035$ W/(mK);
- Aurutõkkemembraan;
- Roov 28 x 70 mm;
- 2x kipsplaat 13 mm.

VAHELAGI

VL1

- Põrandaviimistlus
- Kipsivalu põrandaküttetorudega 50 mm;
- Sammumüraplaant 8 mm;
- Puitlaastplaat 22 mm;
- Vahelaetalad 245 mm, soojustus 100 mm/perimeetril 250 mm;
- Roov 28x70 mm;
- 2x kipsplaat 13 mm.

VÄLISSEINAD

VS1

- Vertikaalne fassaadilaudis UYV 21x145 mm.
- Horisontaalne puidust roov 28x45 mm;
- Vertikaalne puidust roov 28x45 mm;
- Tuuletõkkemembraan;
- Tuuletõkke kipsplaat 9 mm;
- Põhikarkass 45x195 mm, mineraalvill 200 mm, $\lambda=0,035$ W/(mK);
- Aurutõkkemembraan;
- Lisakarkass 45x45 mm, mineraalvill 50 mm, $\lambda=0,035$ W/(mK);
- Erikõva kipsplaat 13 mm (märgades ruumides niiskuskindlam kipsplaat).

VS2

- Horisontaalne fassaadilaudis UYV 21x145 mm.
- Roov 28x45 mm;
- Roov 28x45 mm;
- Tuuletõkkemembraan;
- Tuuletõkke kipsplaat 9 mm;
- Põhikarkass 45x195 mm, mineraalvill 200 mm, $\lambda=0,035$ W/(mK);
- Aurutõkkemembraan;
- Lisakarkass 45x45 mm, mineraalvill 50 mm, $\lambda=0,035$ W/(mK);
- Erikõva kipsplaat 13 mm (märgades ruumides niiskuskindlam kipsplaat).

SISESEINAD

SS1

- Erikõva kipsplaat 13mm;
- Puitkarkass 45x95mm, mineraalvill 70mm;
- Erikõva kipsplaat 13mm.

SS2

- Erikõva kipsplaat 13mm;
- Puitkarkass 45x120mm, mineraalvill 70mm;
- Erikõva kipsplaat 13mm.


PÕRAND PINNASEL

PP1

- Põrandakate;
- Raudbetoon küttetorudega, 100 mm;
- Ehituskile;
- EPS 100 3x100 mm;
- Tihendatud liiv või killustik;
- Geotekstiil;
- Aluspinnas.

VÕRDJUSTABEL

	NORD HOMES	KERSALU
Ehitisealune pind	130,0 m ² 126,0 m ² Ilma varjualuseta	126,0 m ² Ilma varjualuseta
Kõrgus	7,8 m	7,8 m
Netopind	173,6 m ²	164,0 m ²

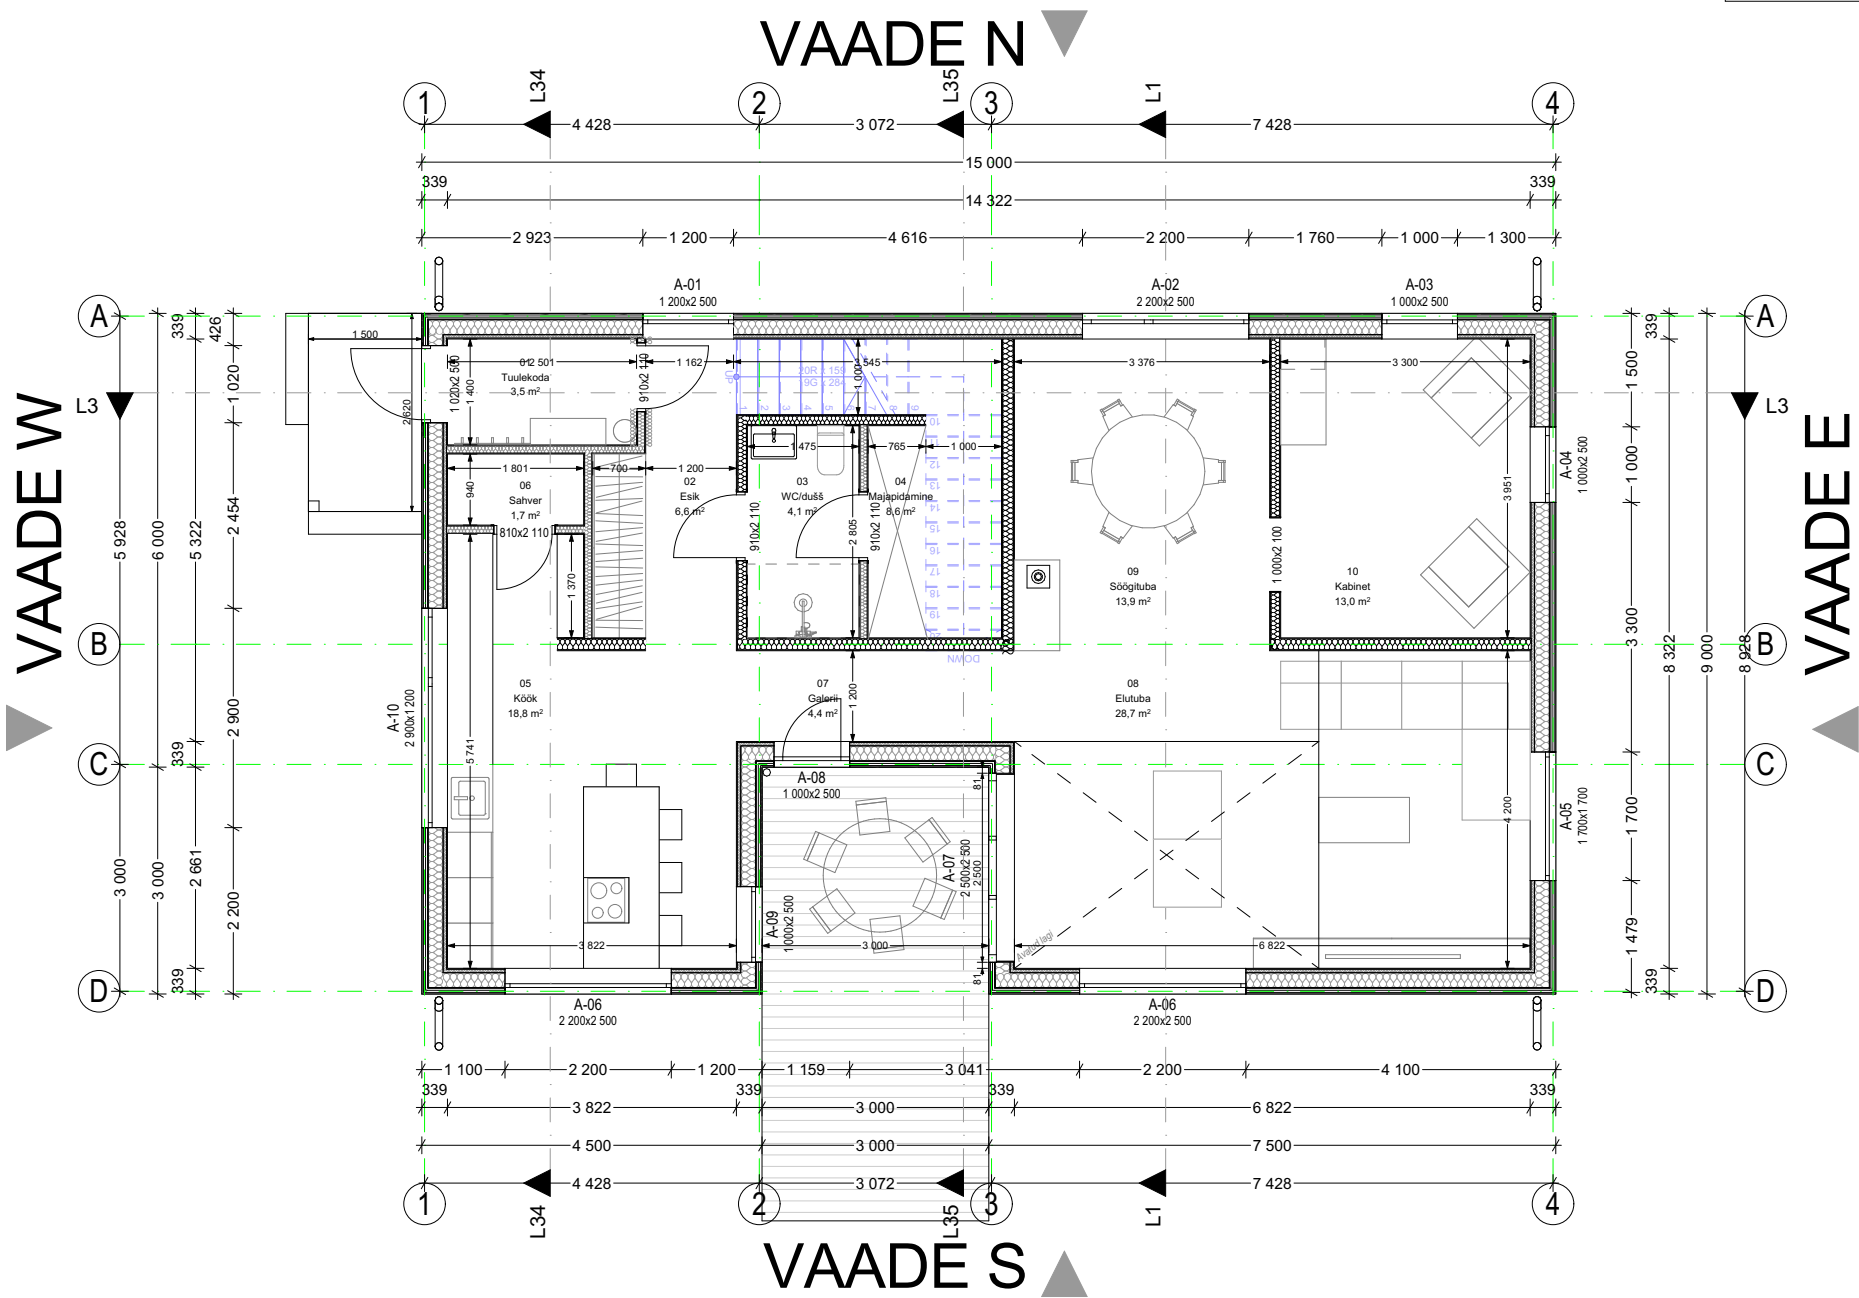

Töö nimi			
Üksikelamu ehitusprojekt			
Joonise nimi	Töö number		Staadium
	2104		EP
1. korruse plaan	Tähis	Versioon	Joonis
	AR-5-01	v01	01
Tellija	Möötkava	Formaat	Kuupäev
		A3	31.07.2024