
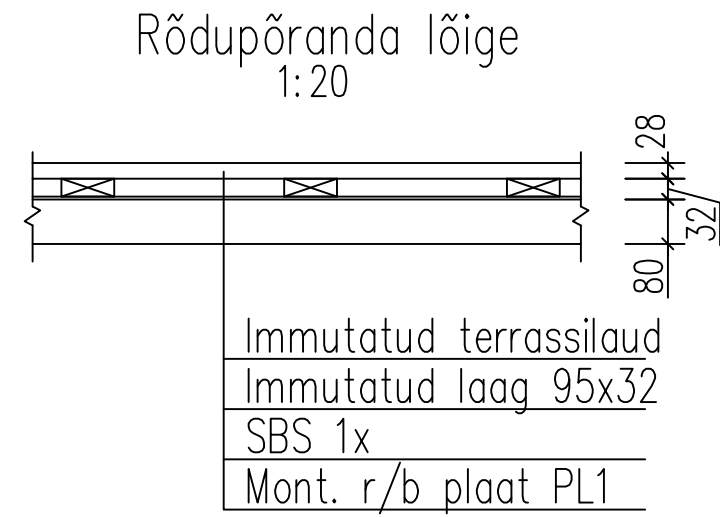
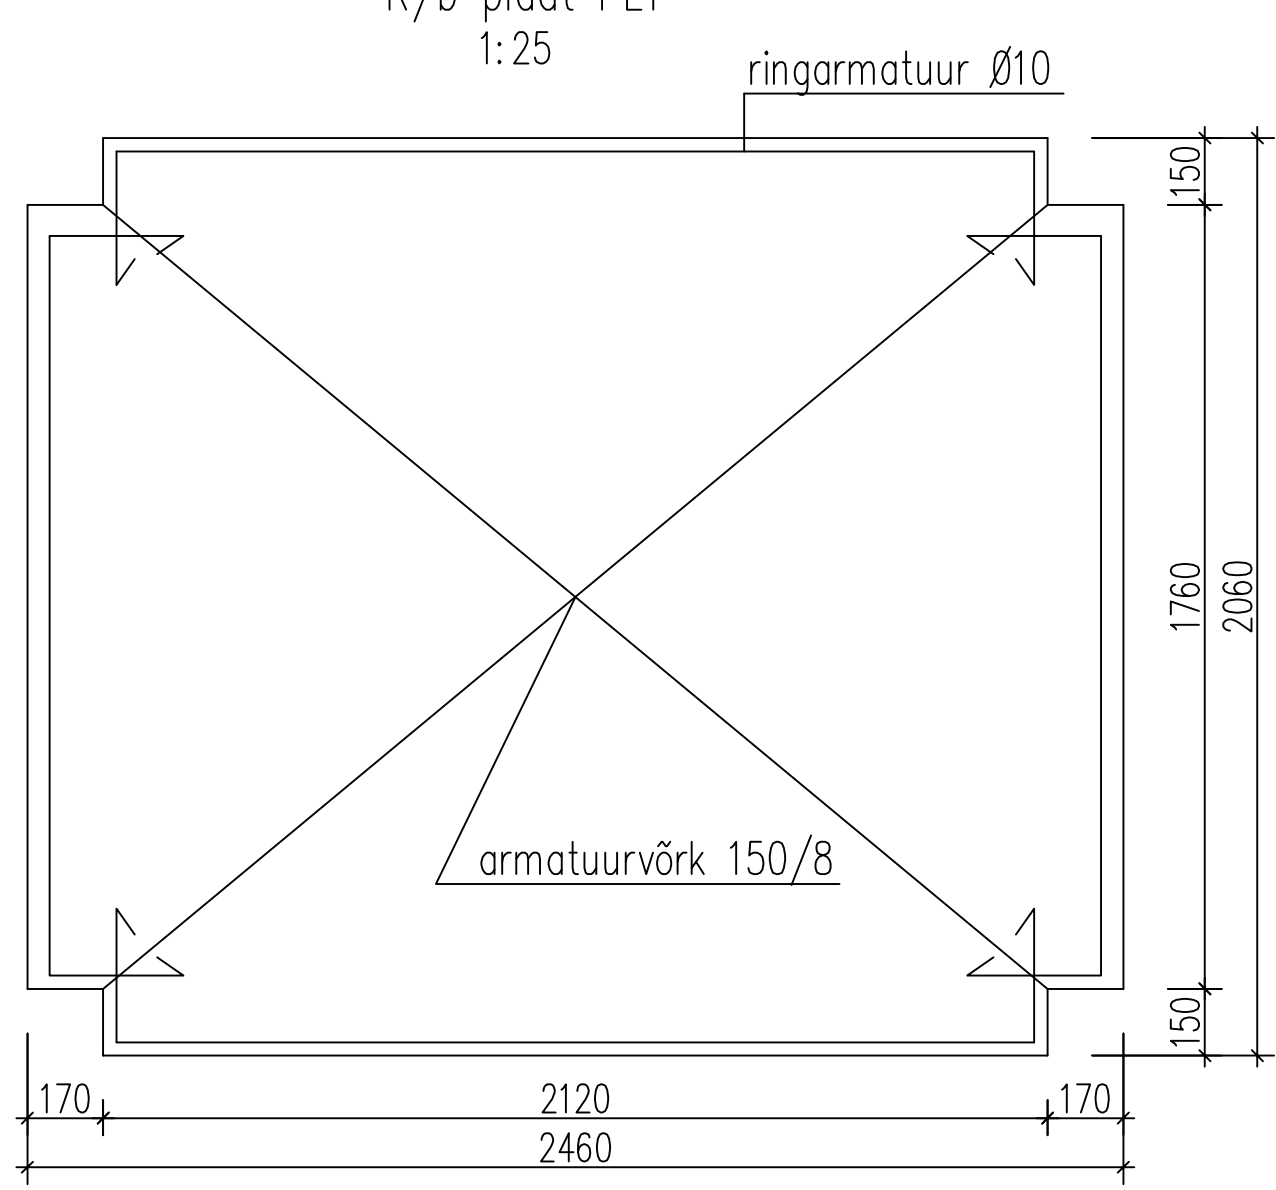
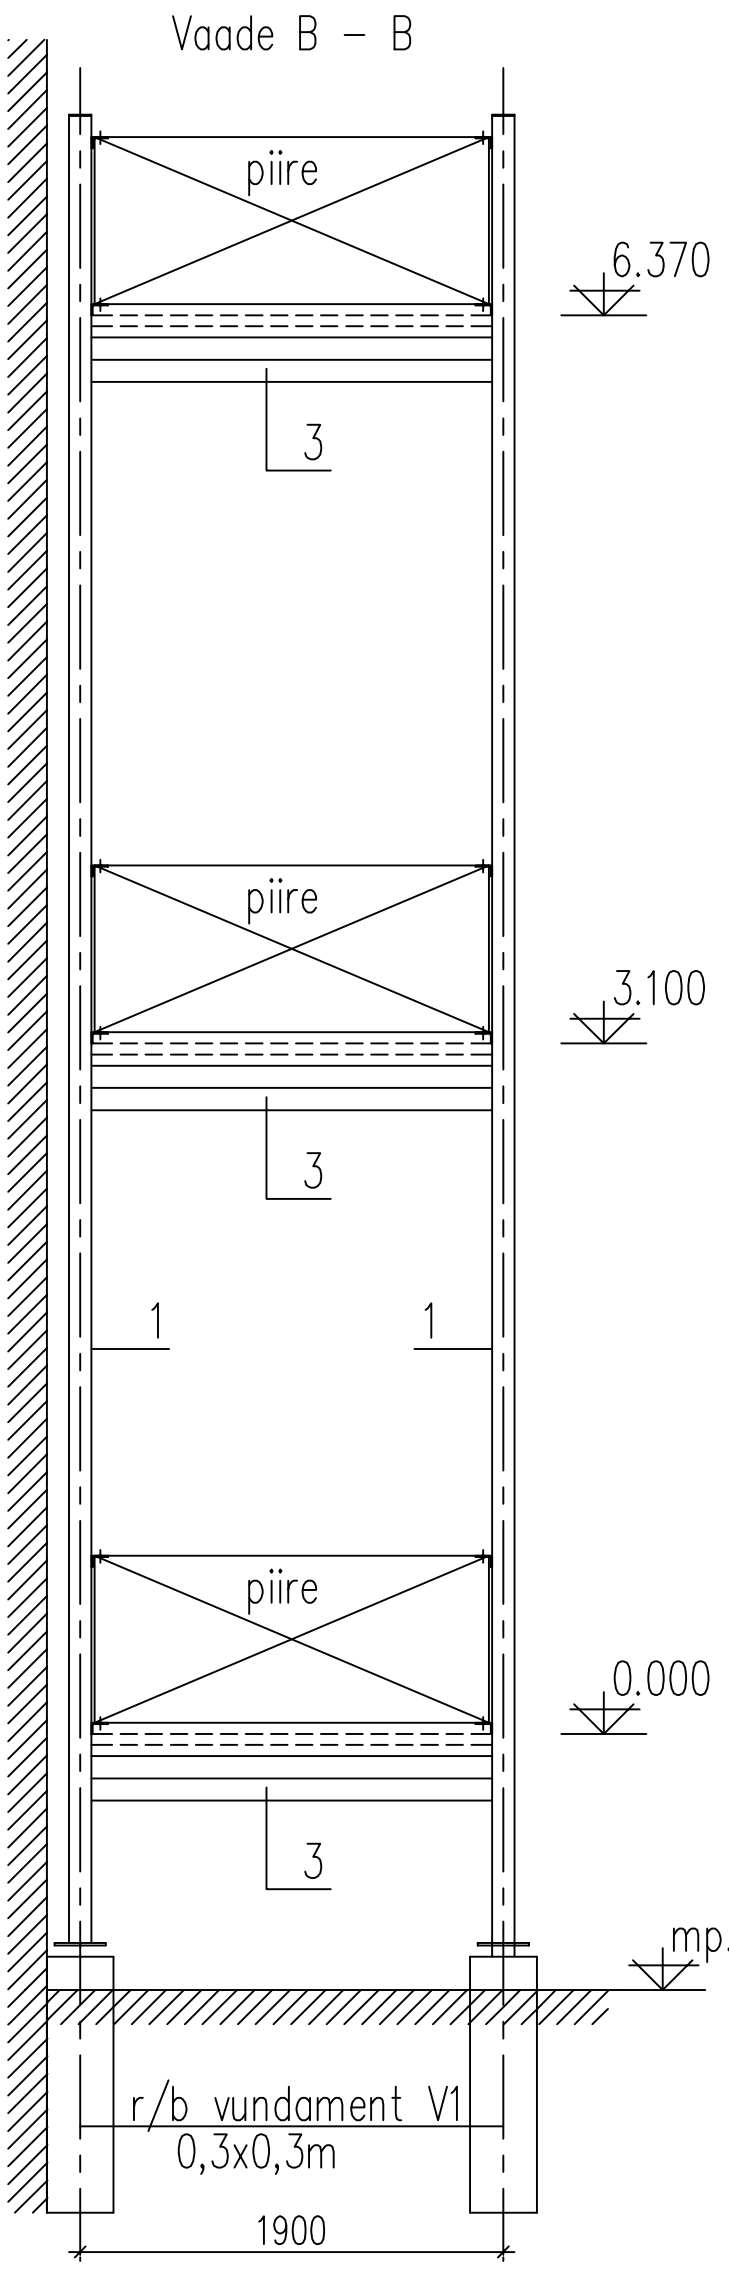


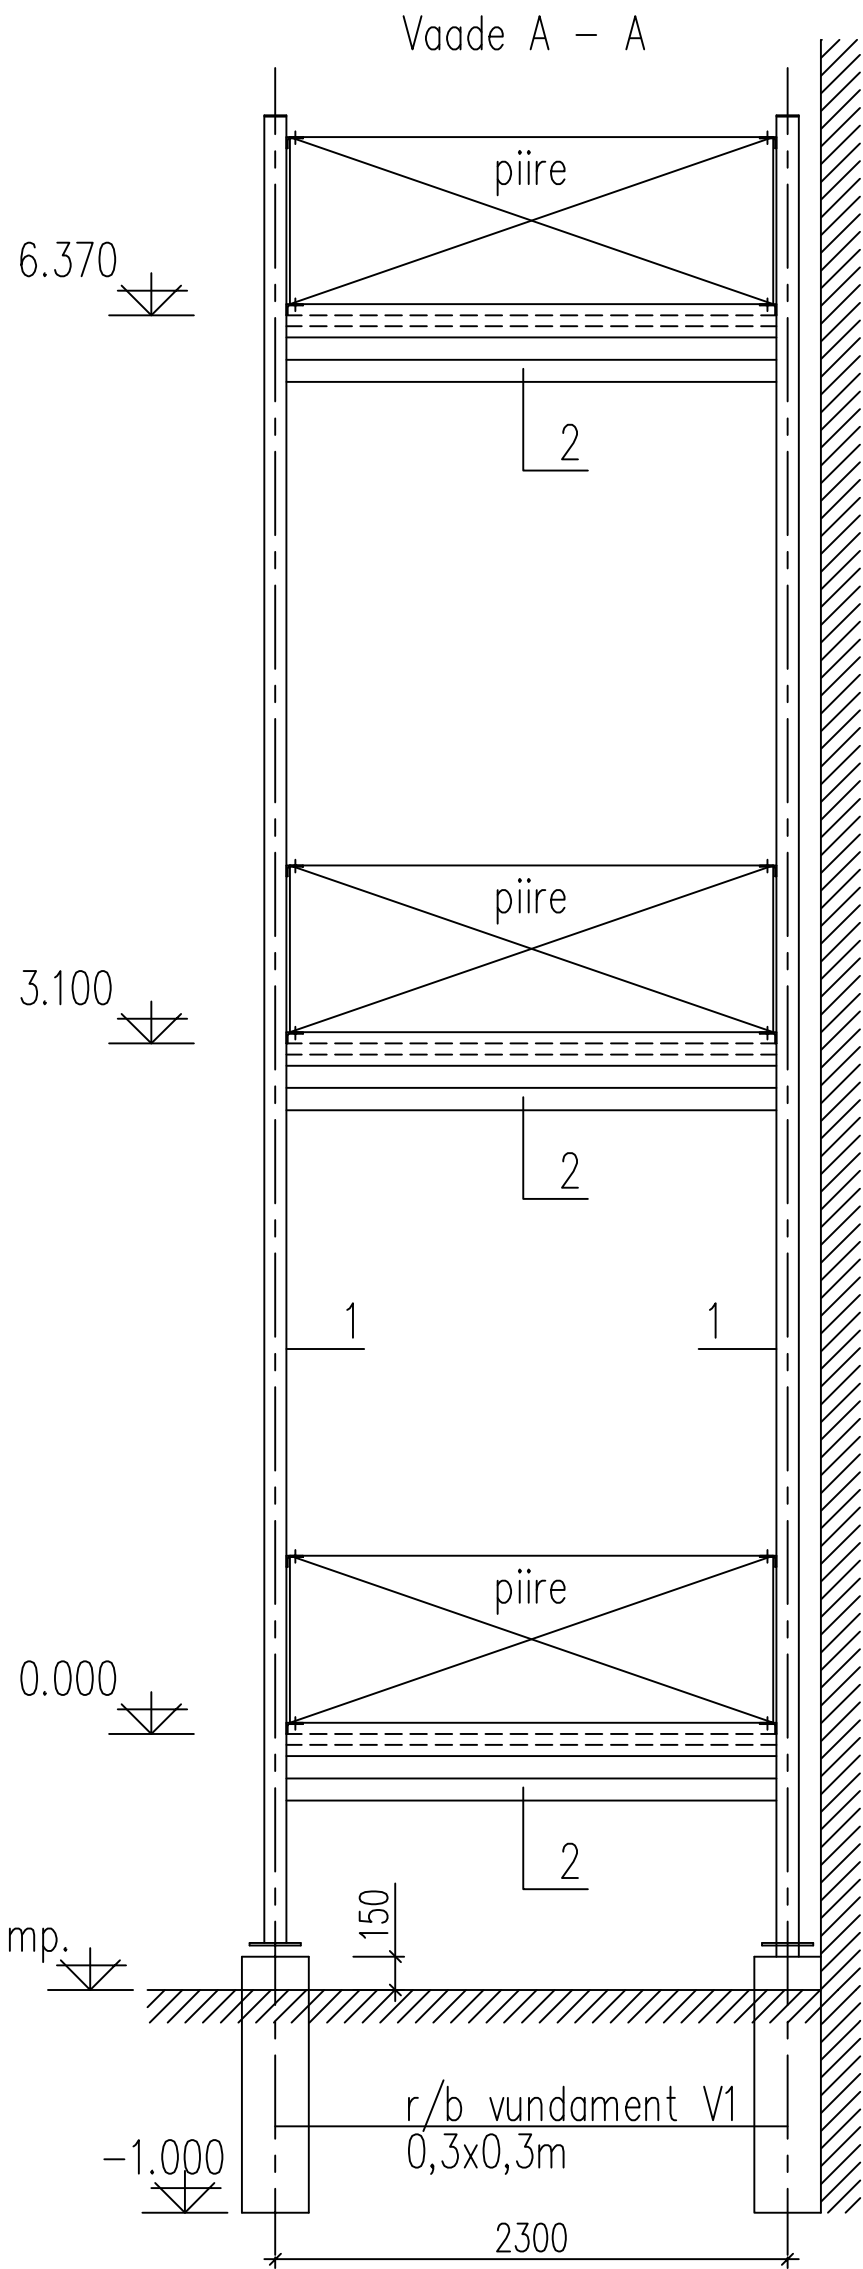

Materjalide ja toodete spetsifikatsioon ühele rõdule

Jrk. nr.	Nimetus	Mark	Joonis	Arv, tk	Mõõt-ühik	Kogus		Märkused
						margi	kokku	
1	Teraskarkass	RR1		1	kg	861,0	861,0	
2	Vundament	V1		4	m3	0,10	0,42	— II —
3	R/b plaat	PL1		3	m2/m3	5,0/0,4	15,0/1,2	
4	Rõdupiire	RP1		3	m2	2,2	6,6	
5	— II —	RP2		3	m2	1,8	5,4	
6	Rõdupõrand			3	m2	5,0	15,0	




Terase spetsifikatsioon margile

Mark arv,tk	Pos. nr.	Profiil	Pikkus, mm	Arv, tk	Jm(m2) kaal	Kaal, kg		Märkused
						margi	kokku	
RR1 1tk	1	100x5	8200	4	14,4	118,1	472,4	Teras S235
	2	100x5	2200	6	14,4	31,7	190,1	— II —
	3	100x5	1800	6	14,4	25,9	155,5	— II —
RR1P 1tk	4	230x12	230	4	94,2	6,5	26,0	— II —
	5	95x5	95	4	39,3	0,4	1,4	— II —
	6	75x50x6	100	24	6,51	0,7	15,6	— II —
	7					kokku	861,0	

MÄRKUSED

Rõdu RR1P on rõdu RR1 peegelpildis

- Rõdu kõrgusmõõdud täpsustada objektis
- Rõdu teraskarkass fikseerida elamu välisseina külge
- Rõdu teraskonstruktsioon värvida vastavalt keskkonnaklassile XC3
Värvitoon vt. projekti arhitektuurne osa
- Rõdu teraskarkassi sõlmede lahendus täpsustatakse ehitustööde käigus

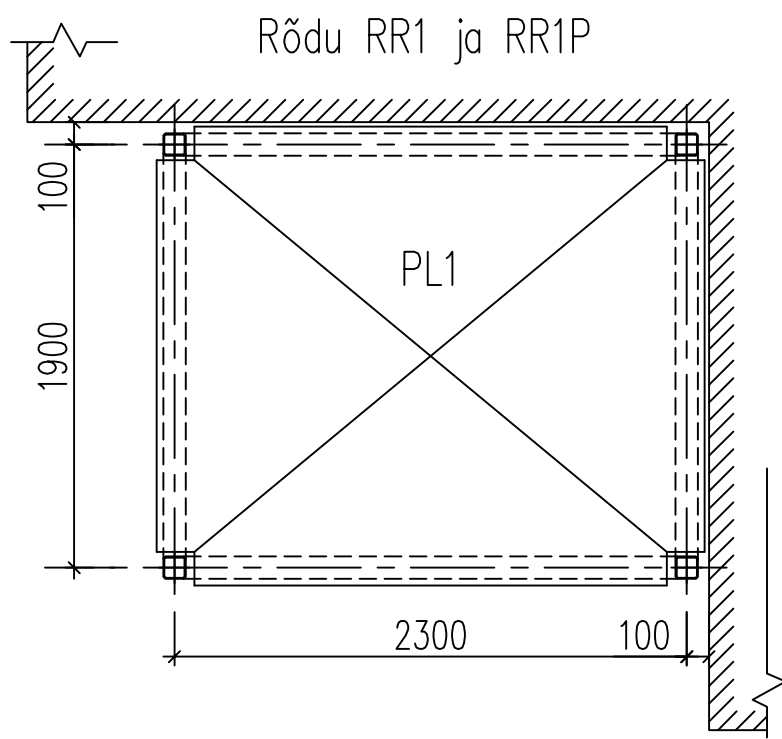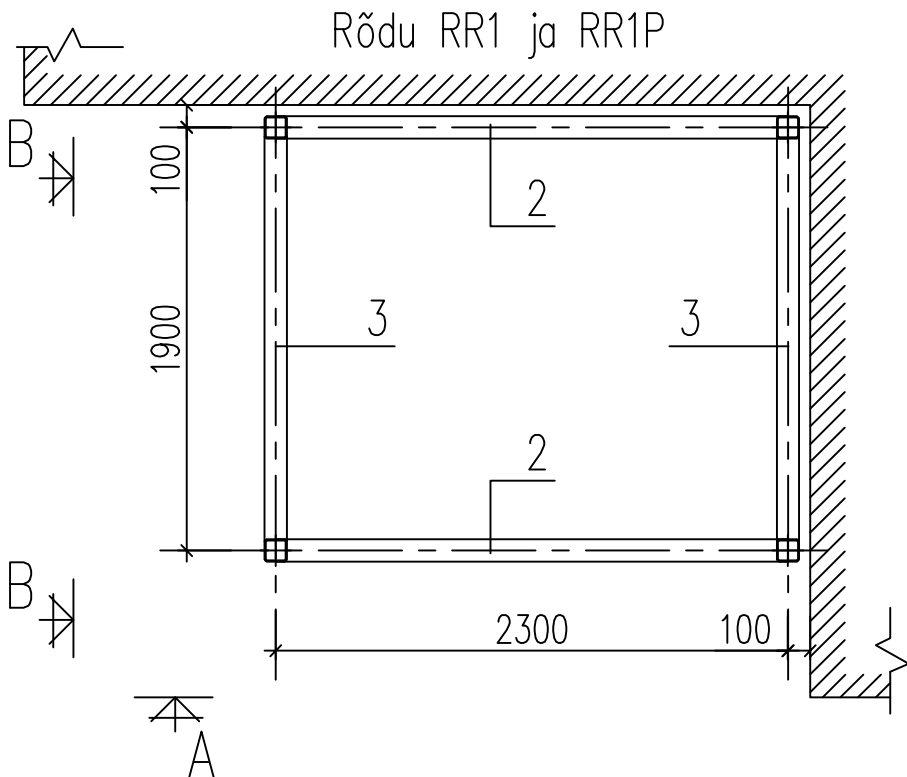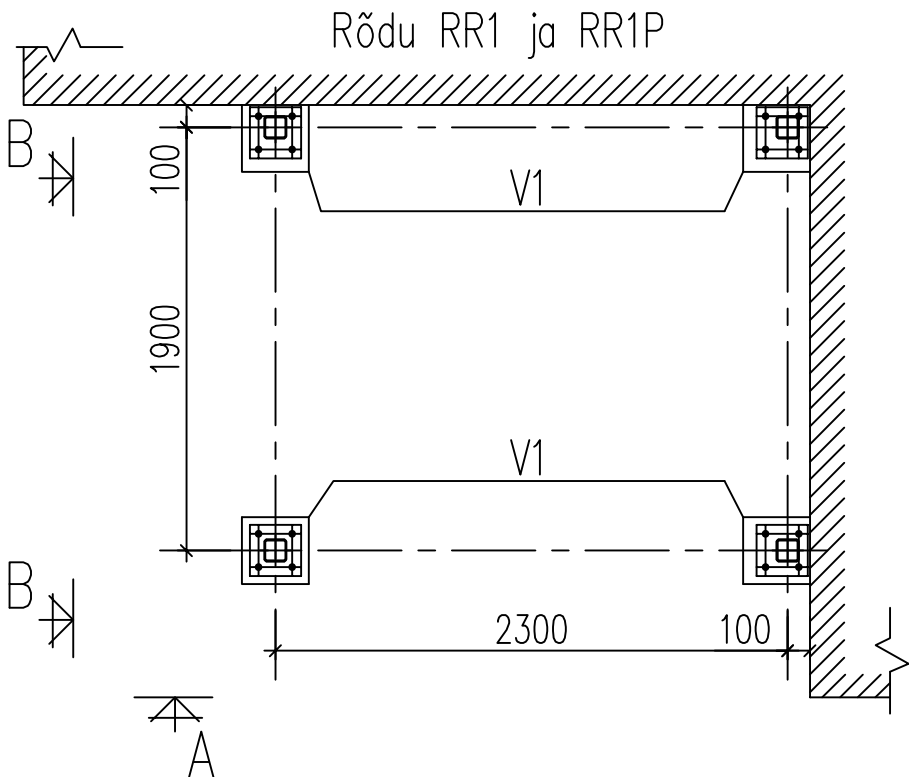

	OBJEKTI NIMETUS KORTERELAMU KATUSEKORRUSE VÄLJAEHITUS			TÖÖ NR. V-866/25	
	TELLIJA ..				
	OBJEKTI ASUKOHT TARTU linn				
	JOONIS RÕDU RR1				
	MÕÖTKAVA 1:50			KUUPÄEV 30.04.2025	
	ERIALA EK			FAIL dwg	
				TÖÖPROJEKT	
				JOONISE NR. EK-11	