


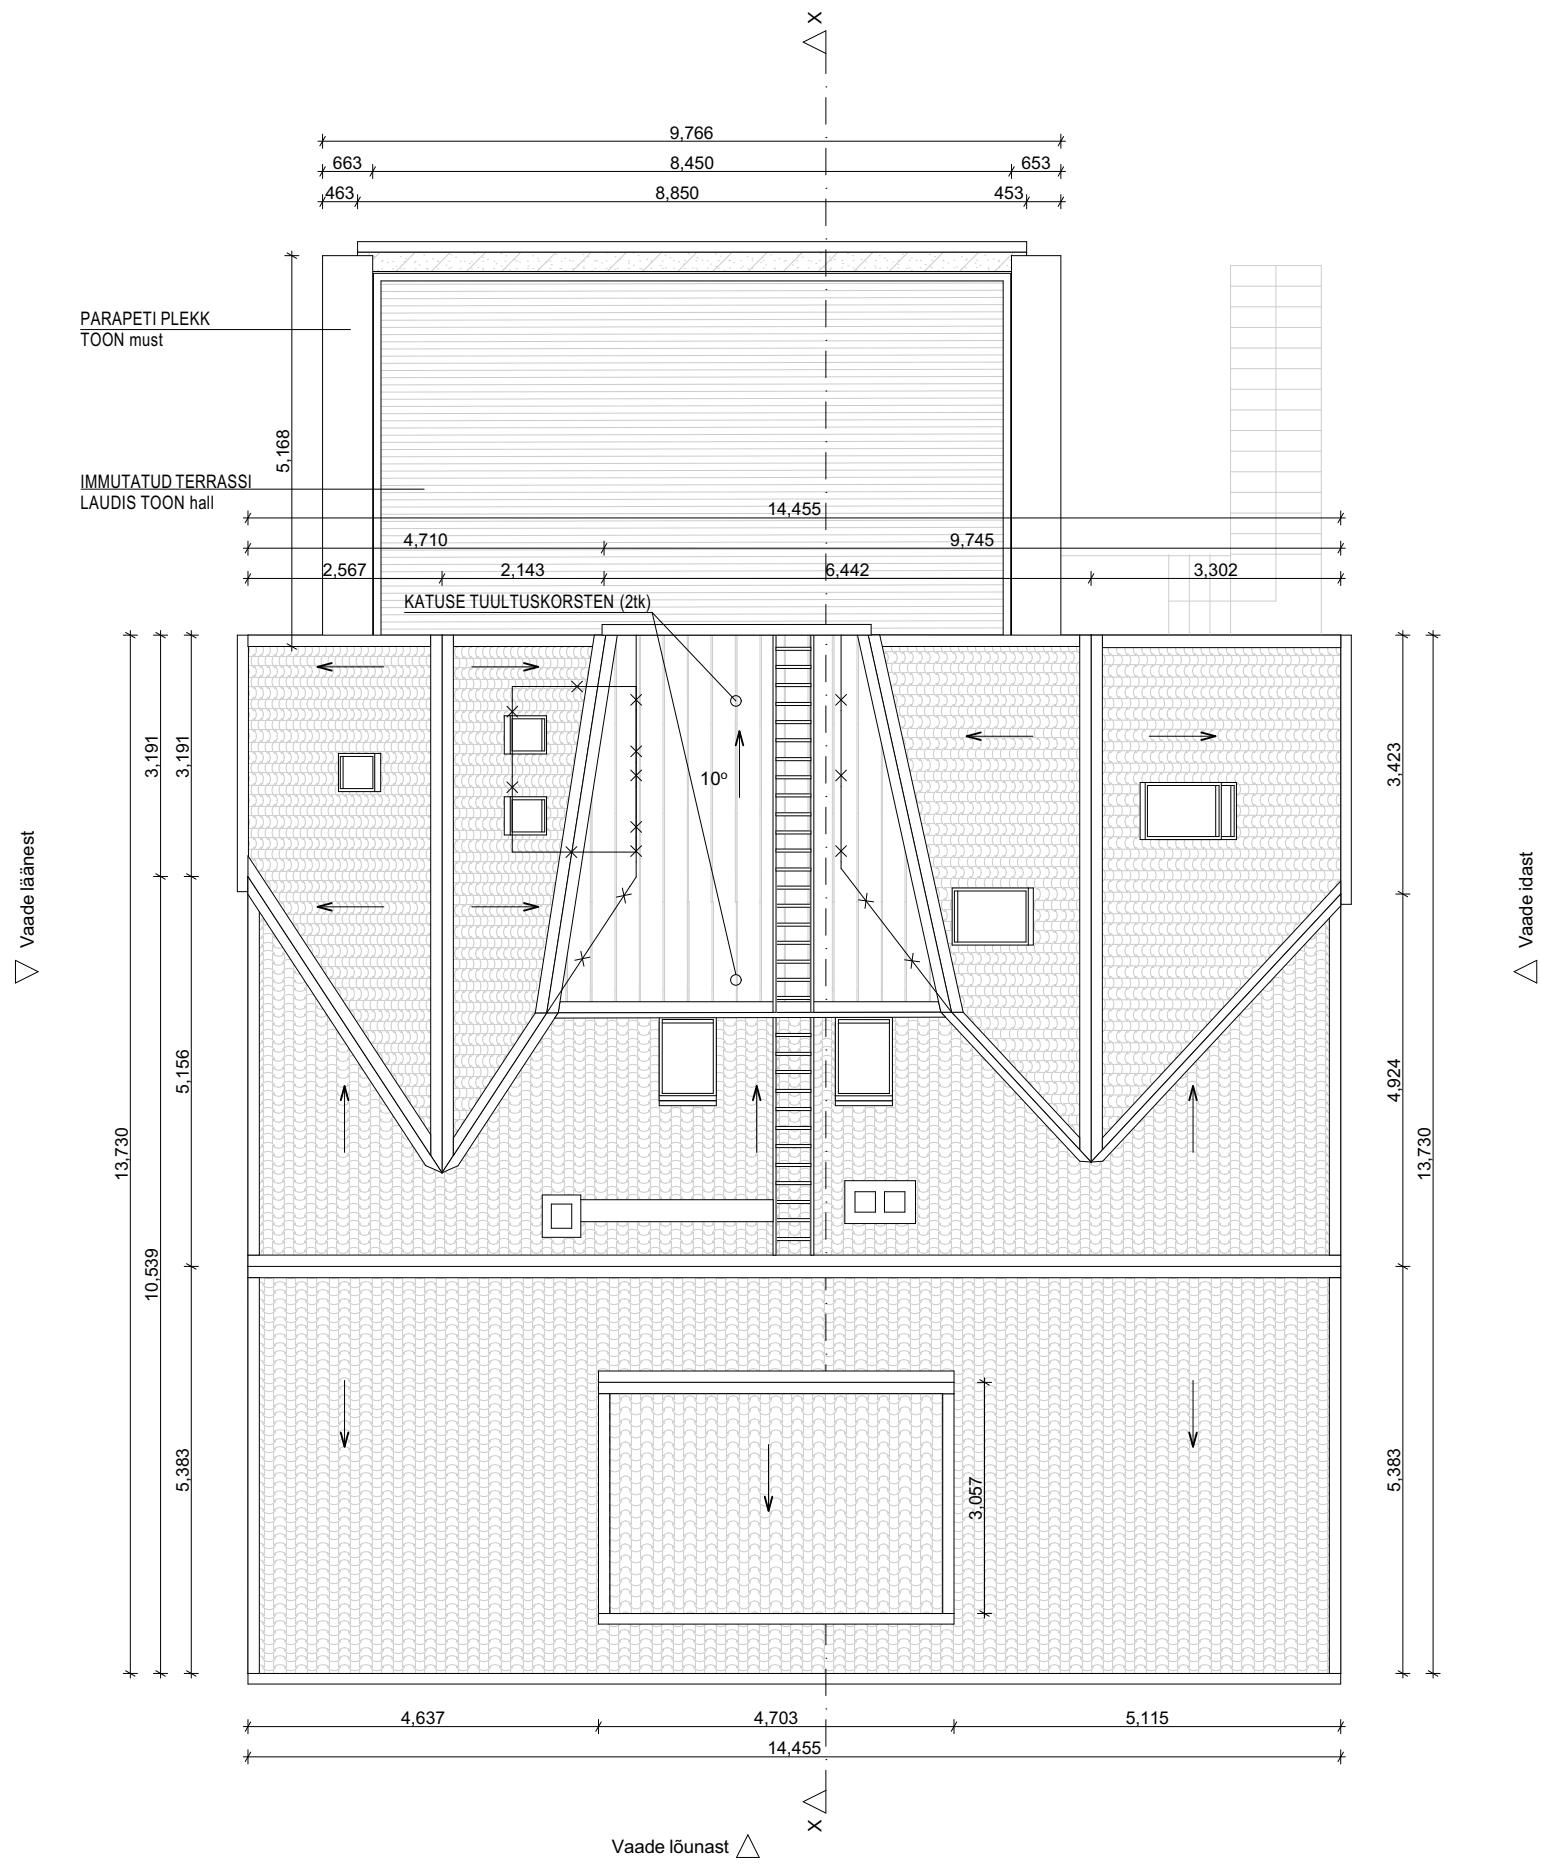

TINGMÄRGID:

—X— LIKVIDEERITAV KONSTRUKTSIOON