


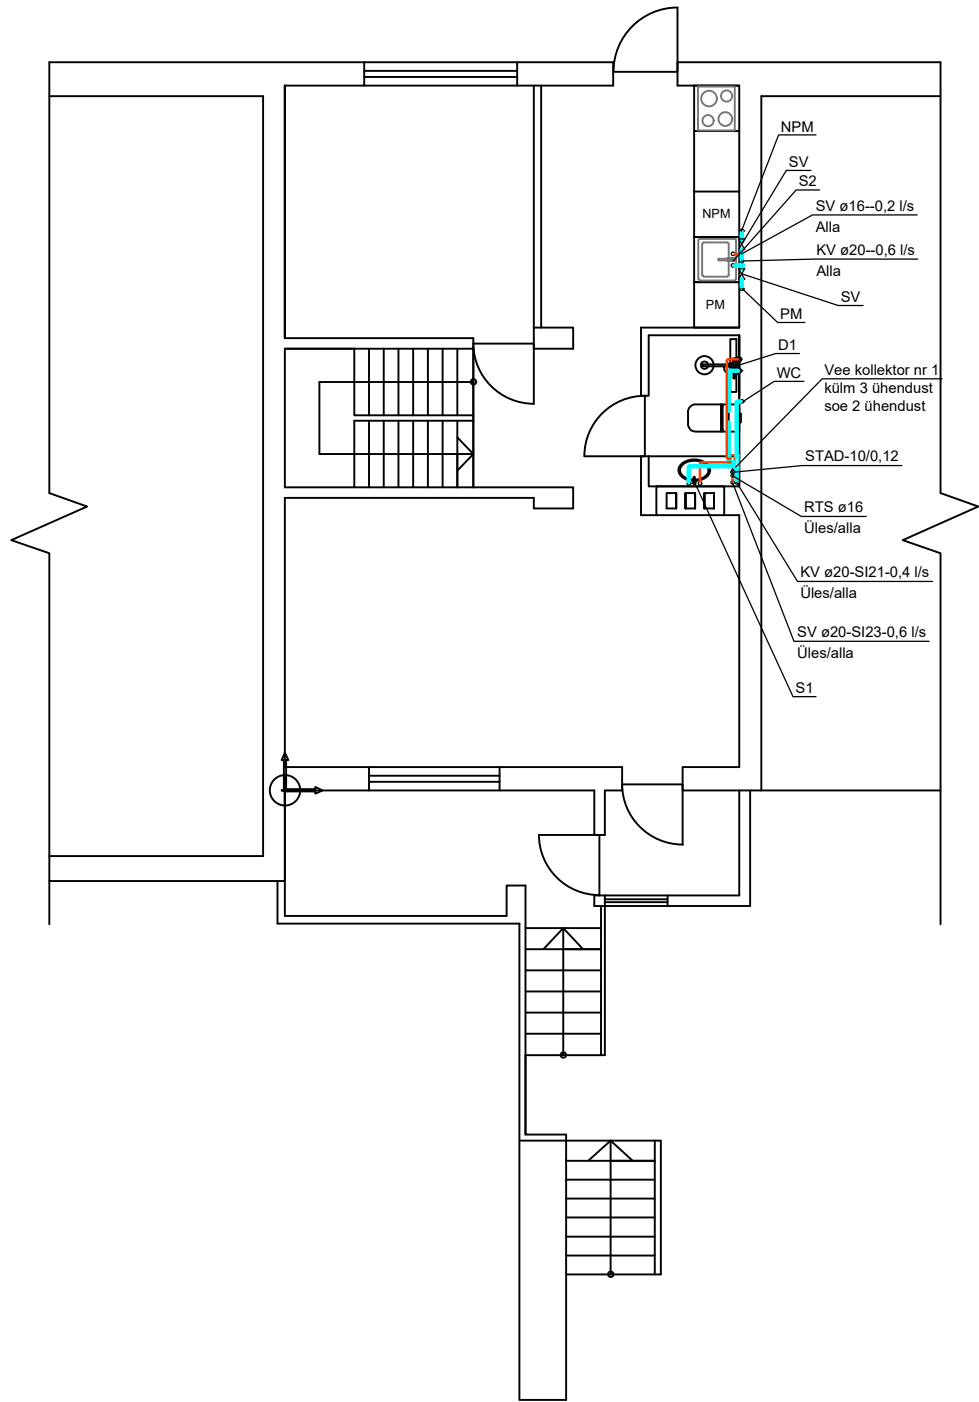

Joonetüüp	Kirjeldus
	Lõikest allpool nähtamatu toru (Põrandas või alumise korruse lae all)
	Lõikest allpool tähtav toru (Põranda või seina kohal)
	Lõikest ülevalpool nähtamatu toru (Ripplae taga)
	Lõikest ülevalpool nähtav toru (Lae all)

Süsteemi tähised:	
	Külm vesi
	Soe vesi
	Retsirkulatsioon

Tingmärgid:	
D1	Dušisegisti
S1	Valamu segisti
S2	Köögi segisti
NPM	Nõudemasumasina veekraan
PM	Pesumasina veekraan
WC	WC veekraan
K4	Kastmiskraan
	Sulgventiil
	Veemõõtja
	Filter

TÄHISTUSED:	
KV Ø25–IS21–1l/s	KÜLMVESI, Välisläbimõõt 25mm, Isolatsiooni seeria 21, arvutuslik vooluhulk 1/s
SV Ø25–IS21–1l/s	SOEVESI, Välisläbimõõt 25mm, Isolatsiooni seeria 21, arvutuslik vooluhulk 1/s

- MÄRKUSED:
- VEEVARUSTUSTORUD HOONE SISESELT KOMPOSIITTORUST UNIPiPE
 - KOLLEKTOR PEAB OLEMA ÜHENDATUD LÄBI SULGARMATUURI
 - KÕIK SAN.SEADMED ÜHENDADA VEEVARUSTUSTORUSTIKUGA LÄBI SULGARMATUURI
 - JAOTUSTORUDE JA SAN.SEADMETE VAHELISED VEETORUD PAIGALDADA LAE ALLA, SEINA– JA PÕRANDAKONSTRUKTSIOONI. SAN. SEADMETE ÜHENDUSTORUD Ø16X2,0, KUI EI OLE JOONISEL NÄIDATUD TEISITI.
 - KV TORUD ISOLEERIDA SEERIAS 21. SV JA SVT TORUD ISOLEERIDA SEERIAS 23. TÄPSEMAD ISOLATSIOONIKIHI PAKSUSTE TABEL ON TOODUD ISOLATSIOONI TABELIS.
 - NÄHTAVALE JÄÄV ISOLATSIOON TULEB KATTA PVC–KATTE VÕI PLEKIGA VASTAVALT SISEKUJUNDUSE LAHENDUSELE, VARJATUD TORUSTIKE ISOLATSIOON ON FOOLIUMKATTEGA.
 - KONSTRUKTSIOONIDEST LÄBIMINEKUD TEOSTADA HÜLSSTORUS.

TORUDE ISOLATSIOONI PAKSUS				
LÄBIMÕÖT De (mm)	SEERIA 21 (mm)	SEERIA 22 (mm)	SEERIA 23 (mm)	SEERIA 25 (mm)
10...49	20	30	40	60
50...89	30	40	50	80
90...169	40	50	60	100

Muudatus	Arv	Kirjeldus	Nimi	Kuupäev