
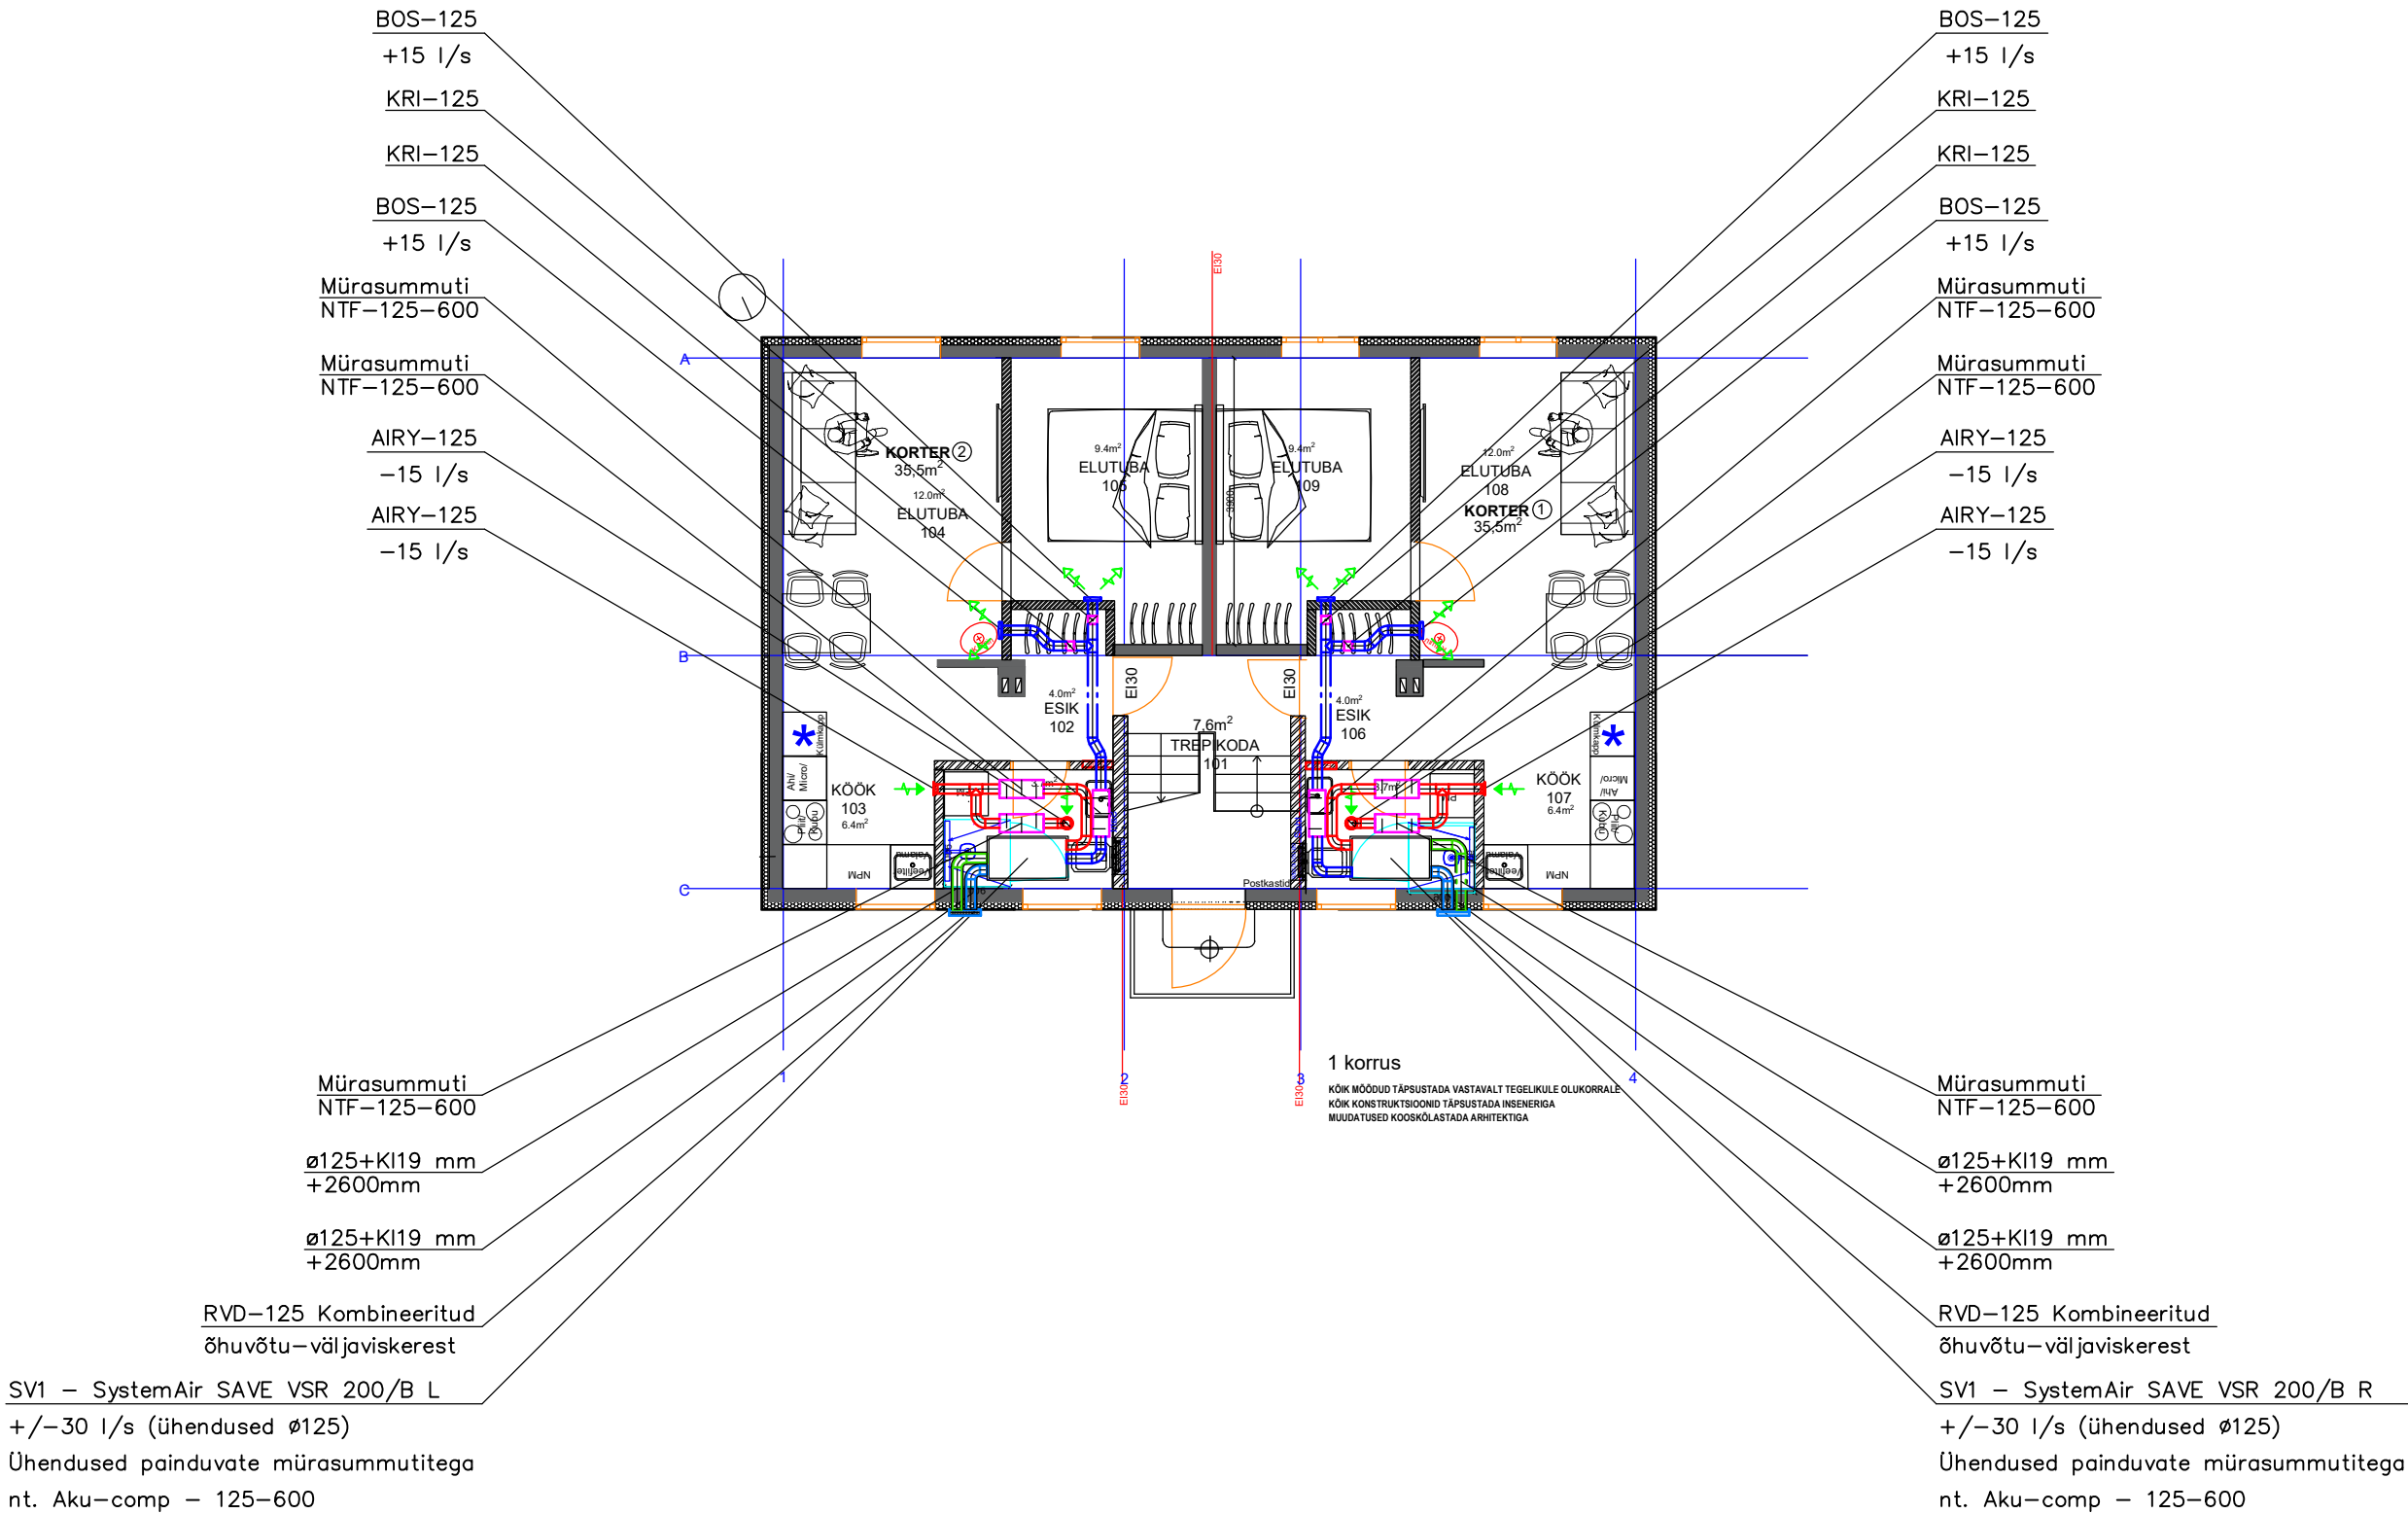


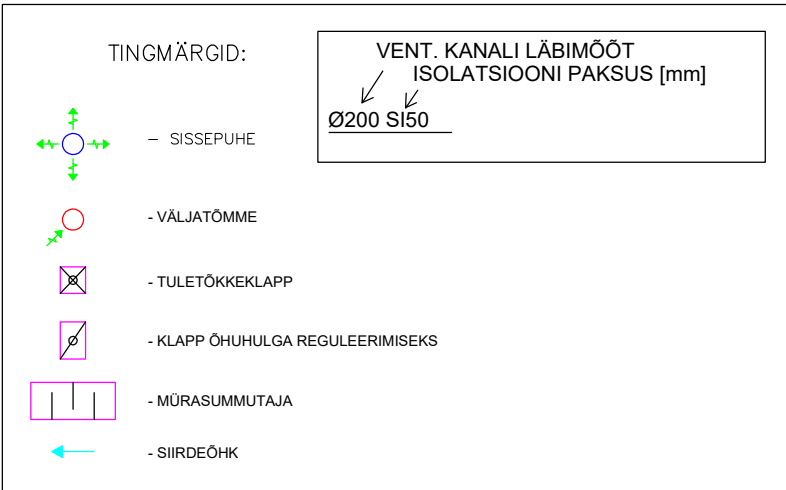

VENTILATSIOON MÄRKUSED:

- Joonistel on sissepuhke õhutorud kujutatud sinise, väljatõmbe õhutorud punase, õhuhaarde torud helesinise, väljaviske õhutorud rohelise värviga.
- Õhutorustik teostada tsinkplektorudest. Õhutorude tihedusklass minimaalselt C. Ventilatsiooni süsteemide torustike kõrgusmärgid on antud toru tsentrisse korruse põrandast.
- Lõppseadmete ühendustorustike läbimõõt vastavalt lõppseadme läbimõõdule (antud lõppseadme mõõtetekstis), kui ei ole märgitud teisiti. Lõppseadmete õhuvooluhulgad (mõõtetekstis) on antud [l/s]-tes;
- Tasakaalustamine toimub nii reguleerklappide kui ka (valdavalt) lõppseadmete abil;
- Õhutorudele paigaldatada puhastusluugid nii, et oleks võimalik puhastamine iga 15 m järel sh puhastusluugid tuletõkkeklapi ja üle 45° põlvede juurde jt. Puhastusluugi paiknemisel mitte lahtivõetava ripplae taha peab olema ripplaes ette nähtud teenindusluuk;
- Kõikidele õhutorustike läbiminekuetele tuletõkkepiiretest tuleb paigaldada tuletõkkeklapid ja õhutorude läbiminekuete avad tuleb tihendada sertifitseeritud segudega selleks volitatud firmade poolt. Tuletõkkeklappide suurused vastavalt toru läbimõõdule, kui ei ole näidatud teisiti.
- SV1 ventilatsioonisüsteemi tehnilises ruumis olevad sissepuhke- ja väljatõmbetorustikud isoleerida 30 mm soojusisolatsiooniga.
- Torulõik tuleb isoleerida tarindi tulepüsivuseleklassile vastana tulekaitseisolatsiooniga, kui tuletõkkeklapp on tuletõkkepiirist eemal.
- SP/VT süsteemi õhuvõtu ja väljaviske torud kaetakse KI kondensaadivastase poorkummvaht isolatsiooniga s=19 mm, näiteks Armaflex. Isolatsioonide paksused näidatud joonistel.
- Katusel olevate õhuvõttu- ja väljaviskehajutajate vahekaugus katuse pinnast peab olema vähemalt 800 mm.
- Alarõhuliste ruumidel on siirdõhu liikumine tagatud kas siirdõhurestide (esitatud ventilatsiooni projektis), ukserestide või uksealuste piludega (esitatud arhitektuurses projektis).
- Läplikud ripplae ja ripplae astmed ja karbikud vaata sisekujunduse projektist.
- Lagede ja seinte ventilatsiooniplafoonide asukohad ja viimistlus vaata arhitektuurse ja siseviimistlus projektidest.

Objekt:	Korterelamu		
Asukoht:	Nõmme Lo, Tallinn, Harjumaa		
Osa:	Ventilatsioon		
Joonis:	1.korruse plaan		
Tellija:			Staadum:
Vastutav insener:			Põhiprojekt
Projekteerija:			
Töö nr:	66-2024	Mõõtkava:	1:100
Leht:	KV-5-05	Kuupäev:	13.12.2024