


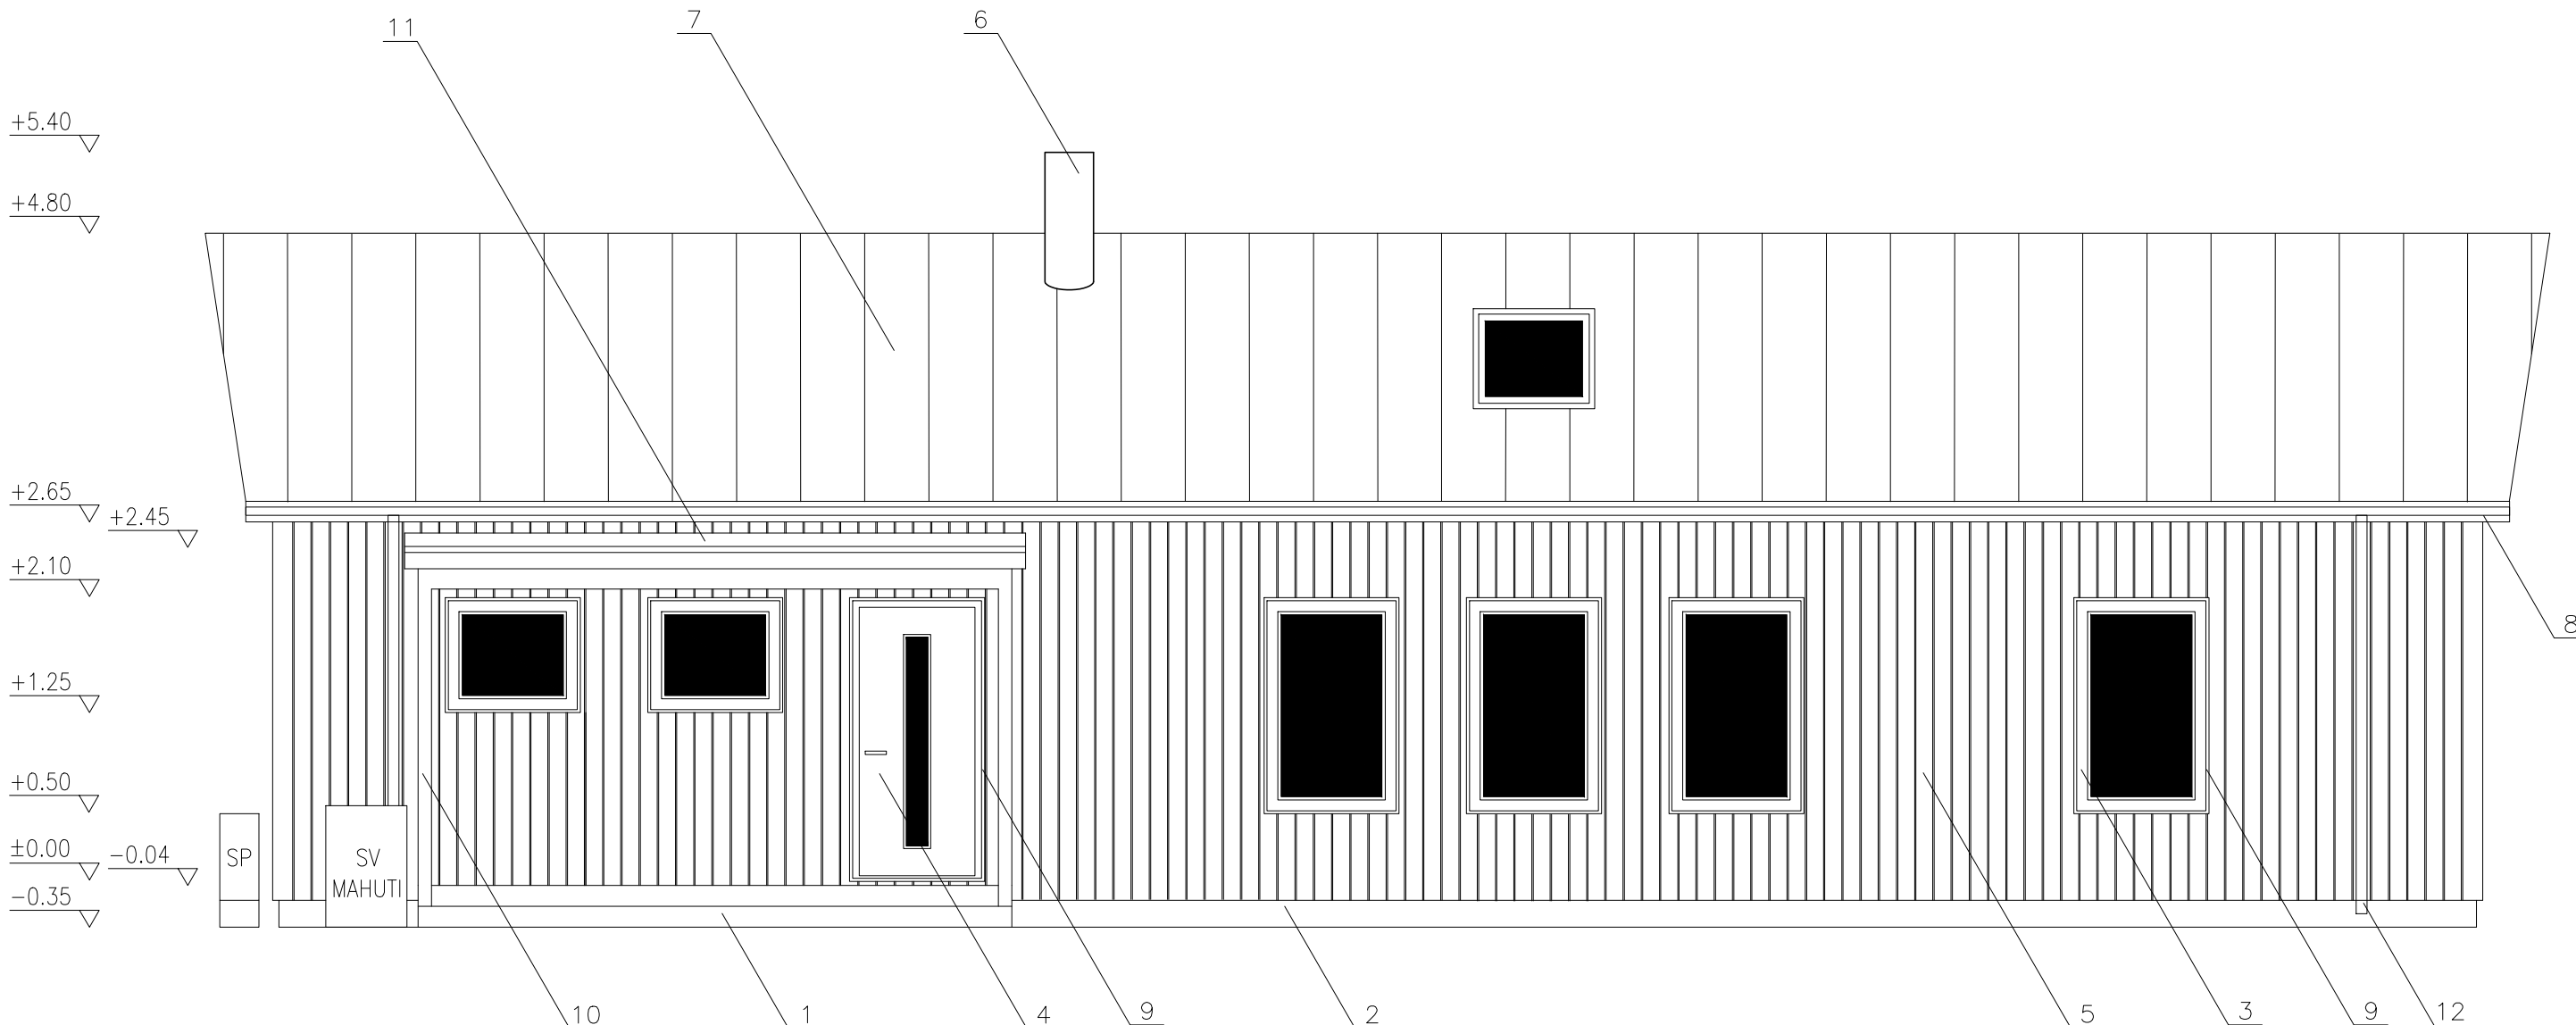

VÄLISVIIMISTLUS

- 1 - TREPID JA TERRASSID - BETOON, NATURAALNE
2 - SOKKEL - PEENKROHV, VÄRV HALL TIKKURILA K499
3 - AKNAD - VALGED
4 - VÄLISUKSED - TUMEHALL TIKKURILA X500
5 - SEINA LAUDIS - UYS 21x145 MUSTJAS MEREROHELINE TIKKURILA X492
6 - KORSTEN - PLEKK MUST RAL9017
7 - KATUSEKATE - RUUKKI CLASSIC M, MUST RR 33
8 - RÄÄSTAD/RÄÄSTAALUNE LAUDIS - VÄRV MUST TIKKURILA Y499
9 - AKNAPALED - PEENSAELAUD HÖÖVELLAUD 21x195 MUSTJAS MEREROHELINE TIKKURILA X492
10 - PUITKONSTRUKTSIOON - PEENSAE POSTID JA TALAD, VÄRV MUST TIKKURILA Y499
11 - VARIKATUSE KATUSEKATE - LÄBIPAISTEV POLÜKARBONAAAT TRAPETSPROFIILPLAAT
12 - VIHMAVEERENNID JA TORUD MUSTAD RAL9017

TÖÖVÕTJA:			PROJEKTI NIMETUS: Aiamaja laiendamine üksikelamuks Arhitektuurne eelprojekt		
TELLIJA:			OBJEKTI ASUKOHT:		
PROJEKTEERIJA:			JÕONISE NIMETUS: vaade Põhjast		
VASTUTAV SPETSIALIST:					
KUUPÄEV JA VERSIOON:	MÕÕTKAVA:	STAADIUM:	TÖÖ NR.	FORMAAT:	JÕONISE NR.
13.10.2025 V03	1:50	EP	28032025	630x297	AR-05