


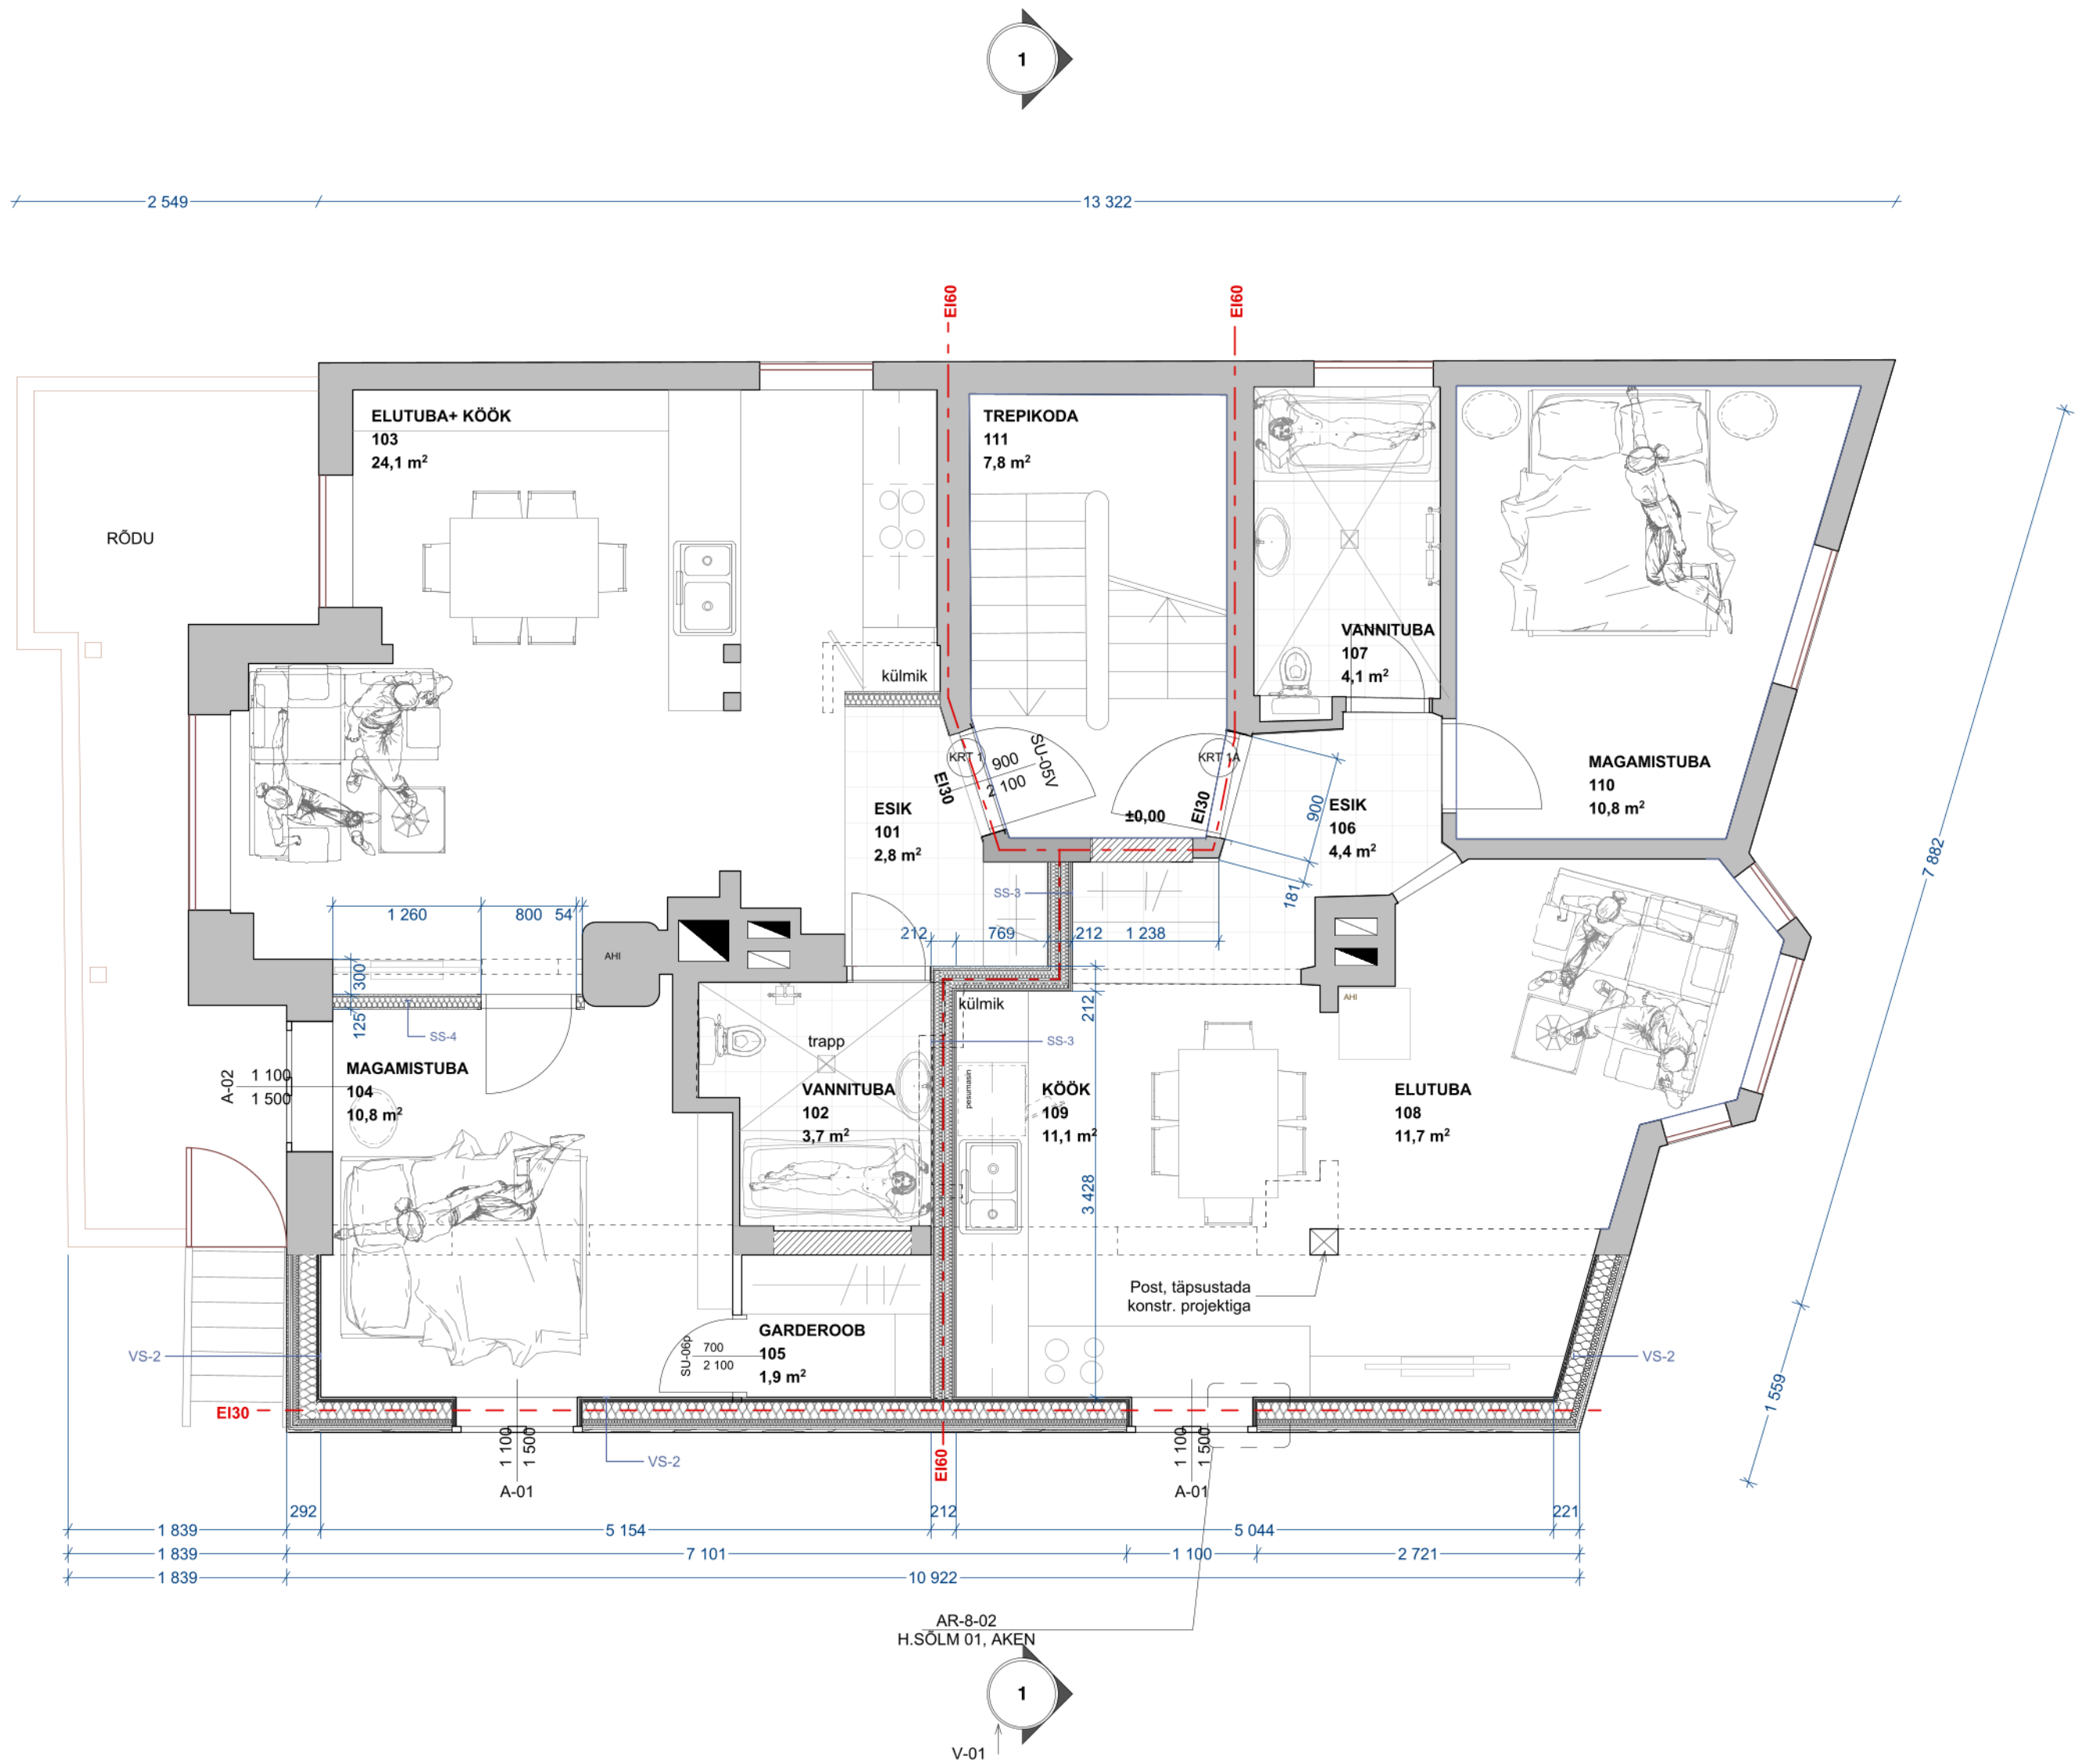

TINGMÄRGID

- TULETÖKE EI-60
- LAMMUTATAV OL.OL SEIN

TÄHISTUSED

VS-2 (VÄLISSEIN)

- HOR. VOODRILAUDIS, UYT0, 21x145 mm, TOON: ELEVANDILUU, RAL 1015
- VERT. ROOVITIS (TUULUTUS) 22X100 MM (S=600 MM)
- TUULETÖKE, 13 mm
- MINERAALVILL 50 mm, HOR. ROOVIDE VAHEL
- PUITKARKASS, 75x150 mm, VAHEL MIN.VILL 150 mm
- AURUTÖKE
- KIPSPLAADI METALLIST KINNITUSROOVID, 25 mm, VAHEL KIVIVILL
- KIPSPLAADID 13 mm
- SISEVIIMISTLUS: VÄRV VASTAVALTSISEKUJUNDUSELE

SS-3 (KORTERITE VAHELINE SISESEIN)

- SISEVIIMISTLUS: VÄRV VASTAVALTSISEKUJUNDUSELE
- TULEKINDEL KIPSPLAAT 2x15=30 mm
- METALLKARKASS 66 mm, SAMP 600 mm
- PUITKIUDPLAAT 20 mm
- METALLKARKASS 66 mm, SAMP 600 mm
- TULEKINDEL KIPSPLAAT 2x15=30 mm
- SISEVIIMISTLUS: VÄRV VASTAVALTSISEKUJUNDUSELE

SS-4 (SISESEIN)

- EHITUS- VÕI VIIMISTLUSPLAAT
- SEINAKARKASS 45x95 mm, SAMP 600 mm
- MINERAALVILL 100 mm
- EHITUS- VÕI VIIMISTLUSPLAAT

2. KORRUSE SULETUD NETOPINDALA

RUUMI LIIK	RUUMI NUMBER	RUUMI NIMI	PINDALA m2
KRT 1	101	ESIK	2,8
KRT 1	102	VANNITUBA	3,7
KRT 1	103	ELUTUBA+ KÖÖK	24,1
KRT 1	104	MAGAMISTUBA	10,8
KRT 1	105	GÄRDEROOB	1,9
			43,3 m²
KRT 1a	106	ESIK	4,4
KRT 1a	107	VANNITUBA	4,1
KRT 1a	108	ELUTUBA	11,7
KRT 1a	109	KÖÖK	11,1
KRT 1a	110	MAGAMISTUBA	10,8
			42,1 m²
ÜLDRUUM	111	TREPIKODA	7,8
			7,8 m²
			93,2 m²

MÄRKUSED:

- KORRUSTE KÕRGUSMÄRGID TÄHISTAVAD KÕRGUST 0.00 PEALT
- ENNE EHITUSTÖID TEOSTADA VAJADUSEL OL OL KONSTRUKTSIOONIDE KONTROLLMÕODISTUS
- KVALITEEDINÕUDED VT. EHITUSKIRJELDUSEST
- KÄSOLEVAT JOONIST KÄSITLEDA KOOS PROJEKTI TEISTE OSADE JOONISTE, EHITUSKIRJELDUSE JA SPETSIFIKATSIOONIDEGA
- VASTUOLU ILMNEMISEL KÄSOLEVA JOONISE NING ARHITEKTUURSE VÕI MISTAHE MUU PROJEKTI OSA JOONISTE, SPETSIFIKATSIOONIDE VÕI EHITUSKIRJELDUSE VAHEL TULEB KOHESEL TÄAVITADAARHITEKTI VÕI PROJEKTUHTI
- KÕIK KONSTRUKTIIVSED ELEMENDID, NENDE MÕOTMED JA PARAMEETRID VT. KONSTRUKTIIVSEST OSAST
- KÕIKIDE MATERJALIDE JA EHITUSTÖODE KVALITEET PEAB VASTAMA EV-S KEHTIVATE SEADUSANDLIKE AKTIDE JÄRGI KEHTESTATUD NÕUETELE JA OLEMA KOOSKÕLAS HEA EHITUSTAVAGA
- EHITUSTÖOD TULEB TEOSTADA JÄRGIDES KOGUMIKE: MAARYL 2010, TARINDIRYL 2010, VIIMISTLUSRYL 2000 JA SISETÖODE RYL 2013 NÕUDEID
- ETTEPANEKUD LAHENDUSTE MUUTMISEKS KOOSKÕLASTADA