



I korrus:

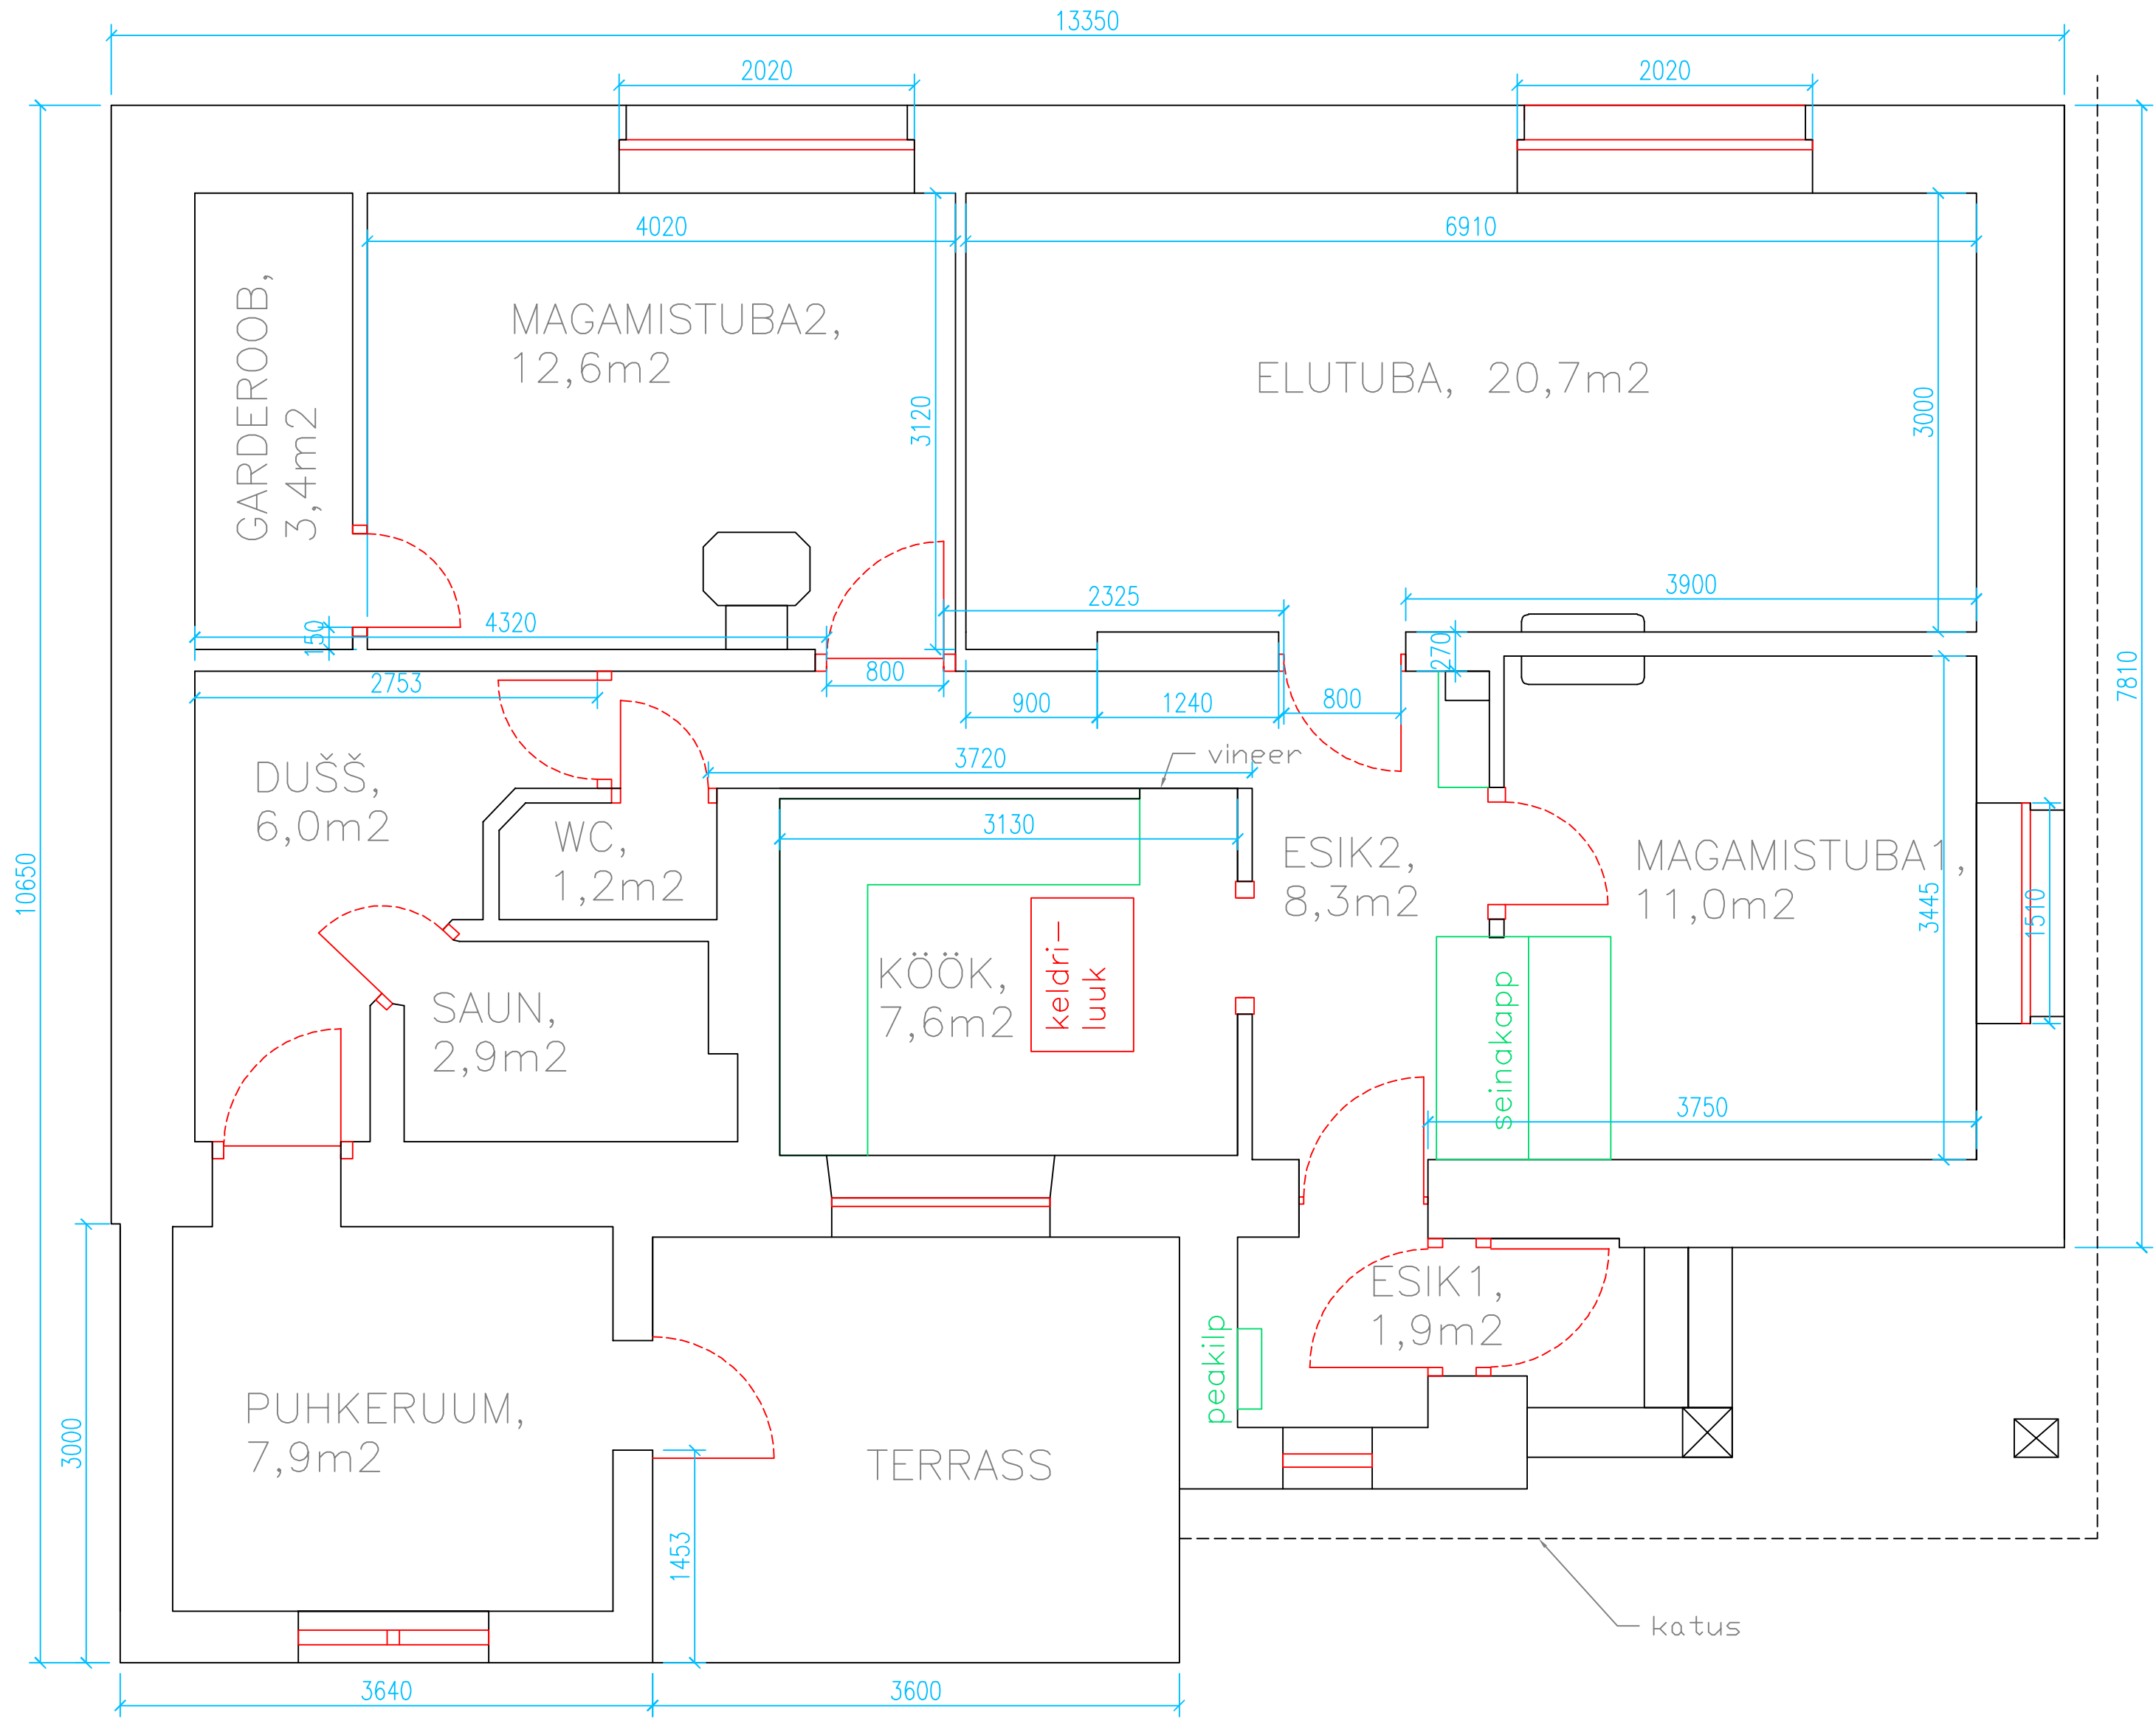

Vaade
otsast:

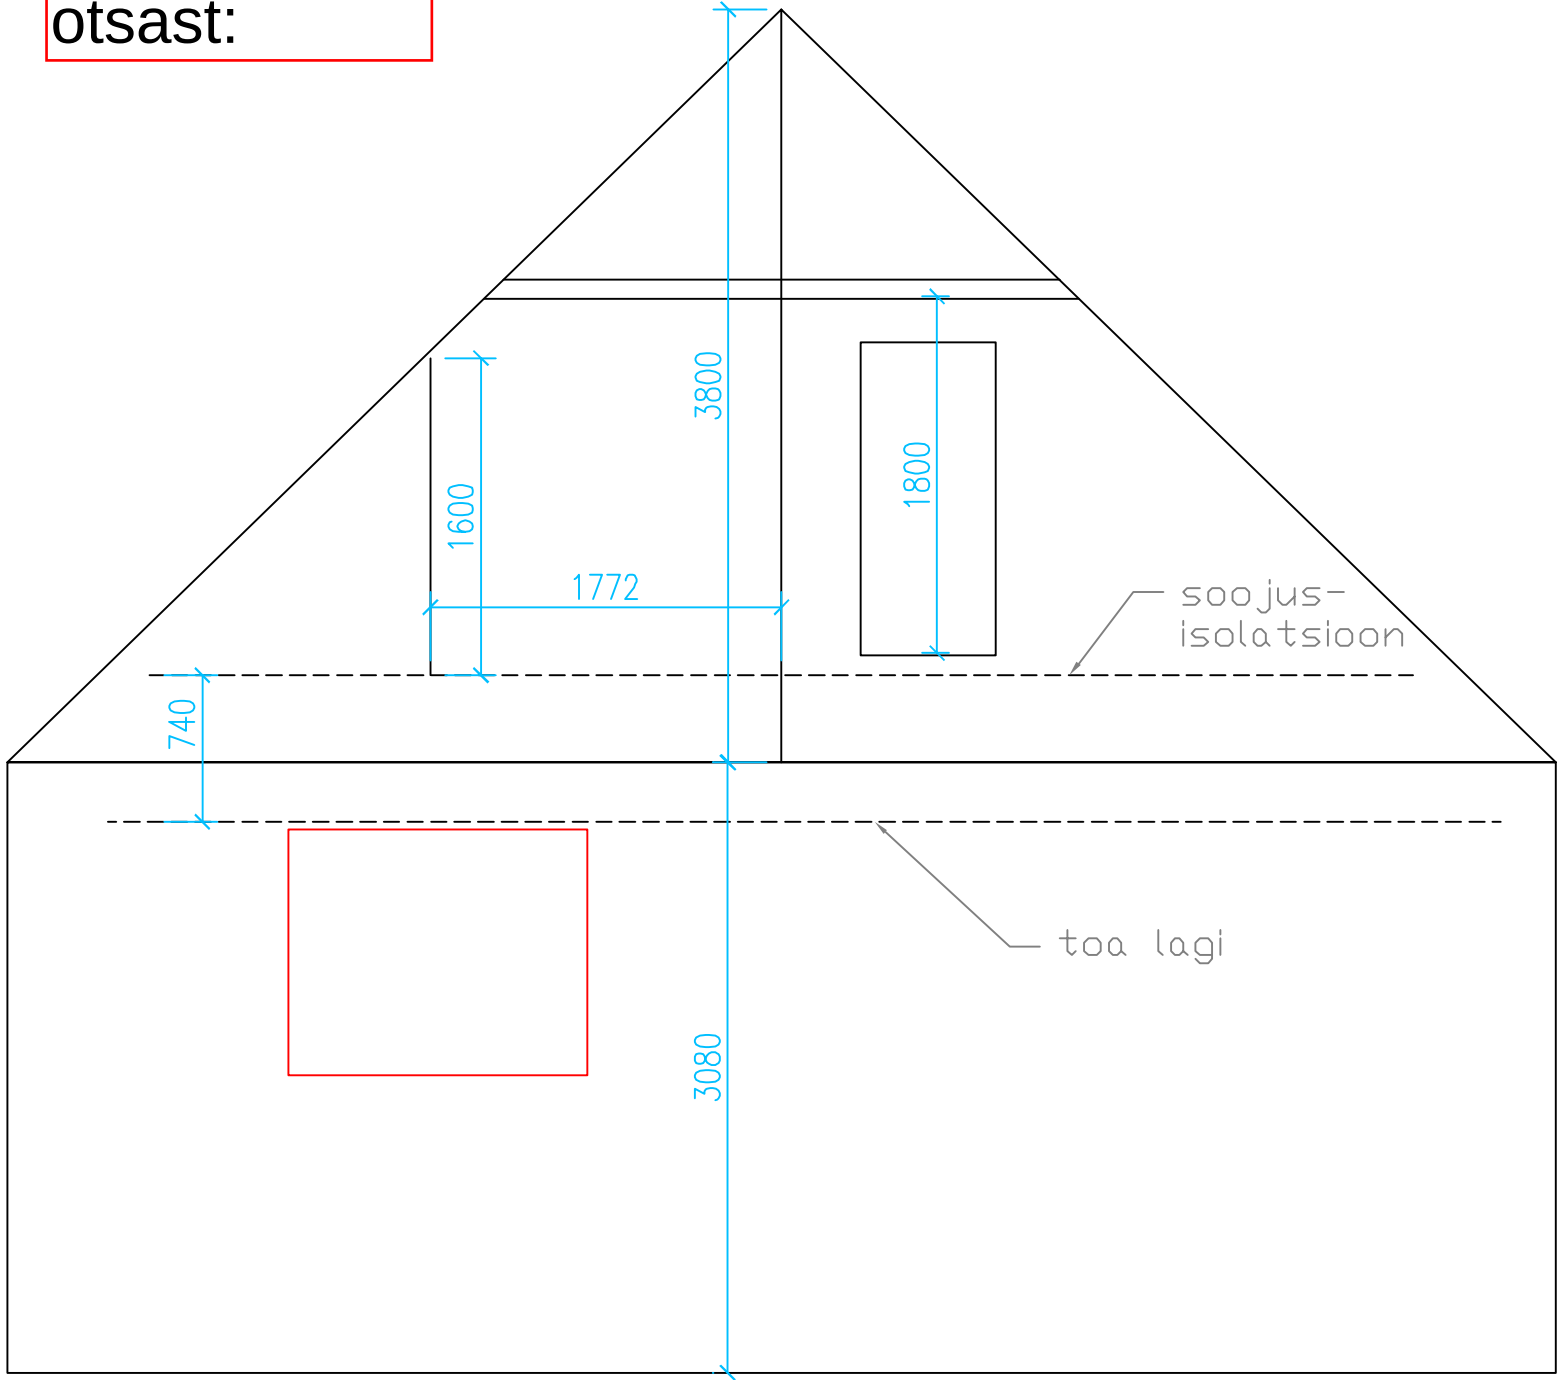

NB! Joonised on ise tehtud ja mõõdetud. Mõeldud pigem planeerimiseks kui projekti koostamiseks.

Pööningu pind ja perspektiivsed ruumid:

