


Kanaliseerimisvõrgu pikiprofil

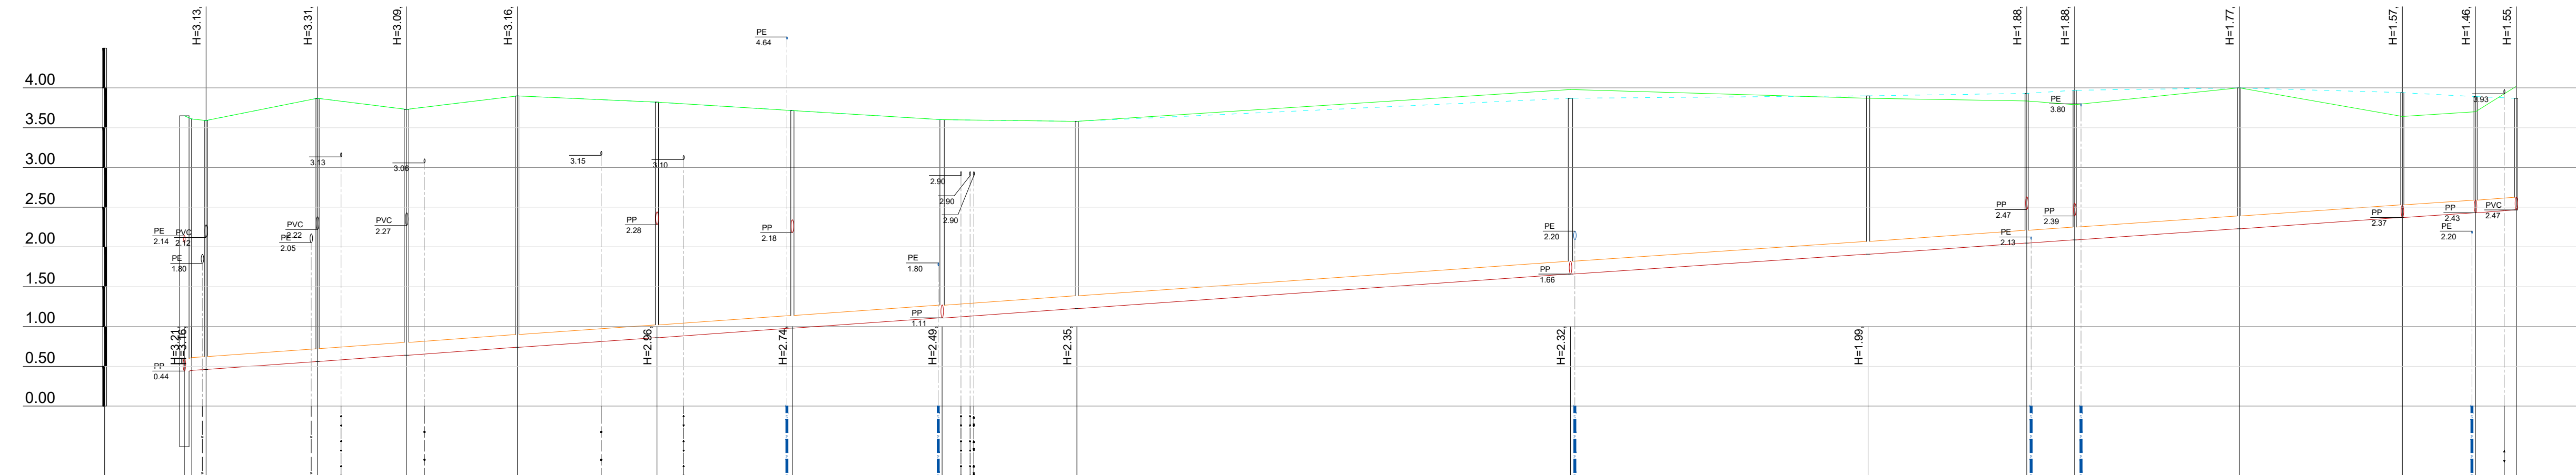

Mhor: 1:500
Mver: 1:50

KAEVU TÄHIS	KK-1	KK-2	KK-3	KK-4	KK-5	KK-15	KK-6	KK-7	KK-8	KK-9	KK-10	KK-11	KK-12	KK-13	KK-14	KLP-6
OL.OL MAAPINNA KÕRGUS (m ABS)	3.85 3.81 3.59	3.87	3.73	3.90	3.82	3.72	3.80	3.58	3.98	3.87	3.84	3.79	4.00	3.64	3.70	4.02
PROJ. MAAPINNA KÕRGUS (m ABS)	3.85 3.81 3.59	3.87	3.73	3.90	3.82	3.72	3.60	3.58	3.87	3.90	3.93	3.97	4.00	3.94	3.89	3.87
TORU KÕRGUS PEALT (m ABS)	0.44 0.46	0.56 0.56	0.64	0.74	0.86	0.98	1.11 1.11	1.23	1.66	1.91	2.05	2.09	2.23	2.37	2.43	2.47
TORU RAJAMISSÜGAVUS	3.21 3.18	3.31 3.31	3.09	3.16	2.96	2.74	2.49 2.49	2.35	2.21	1.99	1.88	1.88	1.77	1.57	1.46	1.40
LANG	0.9‰	0.007	0.007	0.007	0.007	0.007	0.007	0.007	0.007	0.007	0.007	0.007	0.007	0.007	0.007	0.007
TORU MATERJAL	PP De160 - 292.9m															
VAHEKAUGUSED (m)	0.9	14.0	11.2	13.9	17.5	17.0	18.8	16.9	62.0	37.4	19.9	6.0	20.7	20.5	9.2	5.1
SIRGESTATUD TRASSI PLAAN	[Plan view showing pipe alignment, manhole locations, and angles between segments.]															

2	Korrigeeritud vastavalt EHR-i märkustele.	26.04.2021
1	Vee- ja kanalisatsioonivõrgu asukohta täpsustamine.	26.03.2021
Muudatus	Muudatuse kirjeldus	Kuupäev
AQUARE OÜ Reg.nr. 14785938 Mustamäe tee 6b Tallinn, Harjumaa Tel +372 5801 0491 aquare@aquare.ee		Tellija: Maiwest OÜ Töö nimetus: Vana-Rannamõisa tee 32 kinnistu ja lähiala detailplaneeringu järgsete vee- ja kanalisatsioonivõrgude välisvõrkude projekteerimine
Koostas:	Marko Raid	Joonise nimetus:
Kontrollis:	Marko Raid	Kanaliseerimisvõrgu pikiprofil
Faili nimi:	AQ19050_PP_v03_VanaRannamõisa32-VK.dwg	Objekti aadress:
Projekti koostamise kuupäev:	12.10.2020	Haabersti linnaosa, Tallinna linn, Harju maakond
Väljatrükkimise kuupäev:	26.04.2021	Töö nr:
		Stadium:
		Joonise nr:
		Mõõtkava:
		1:500/1:50