


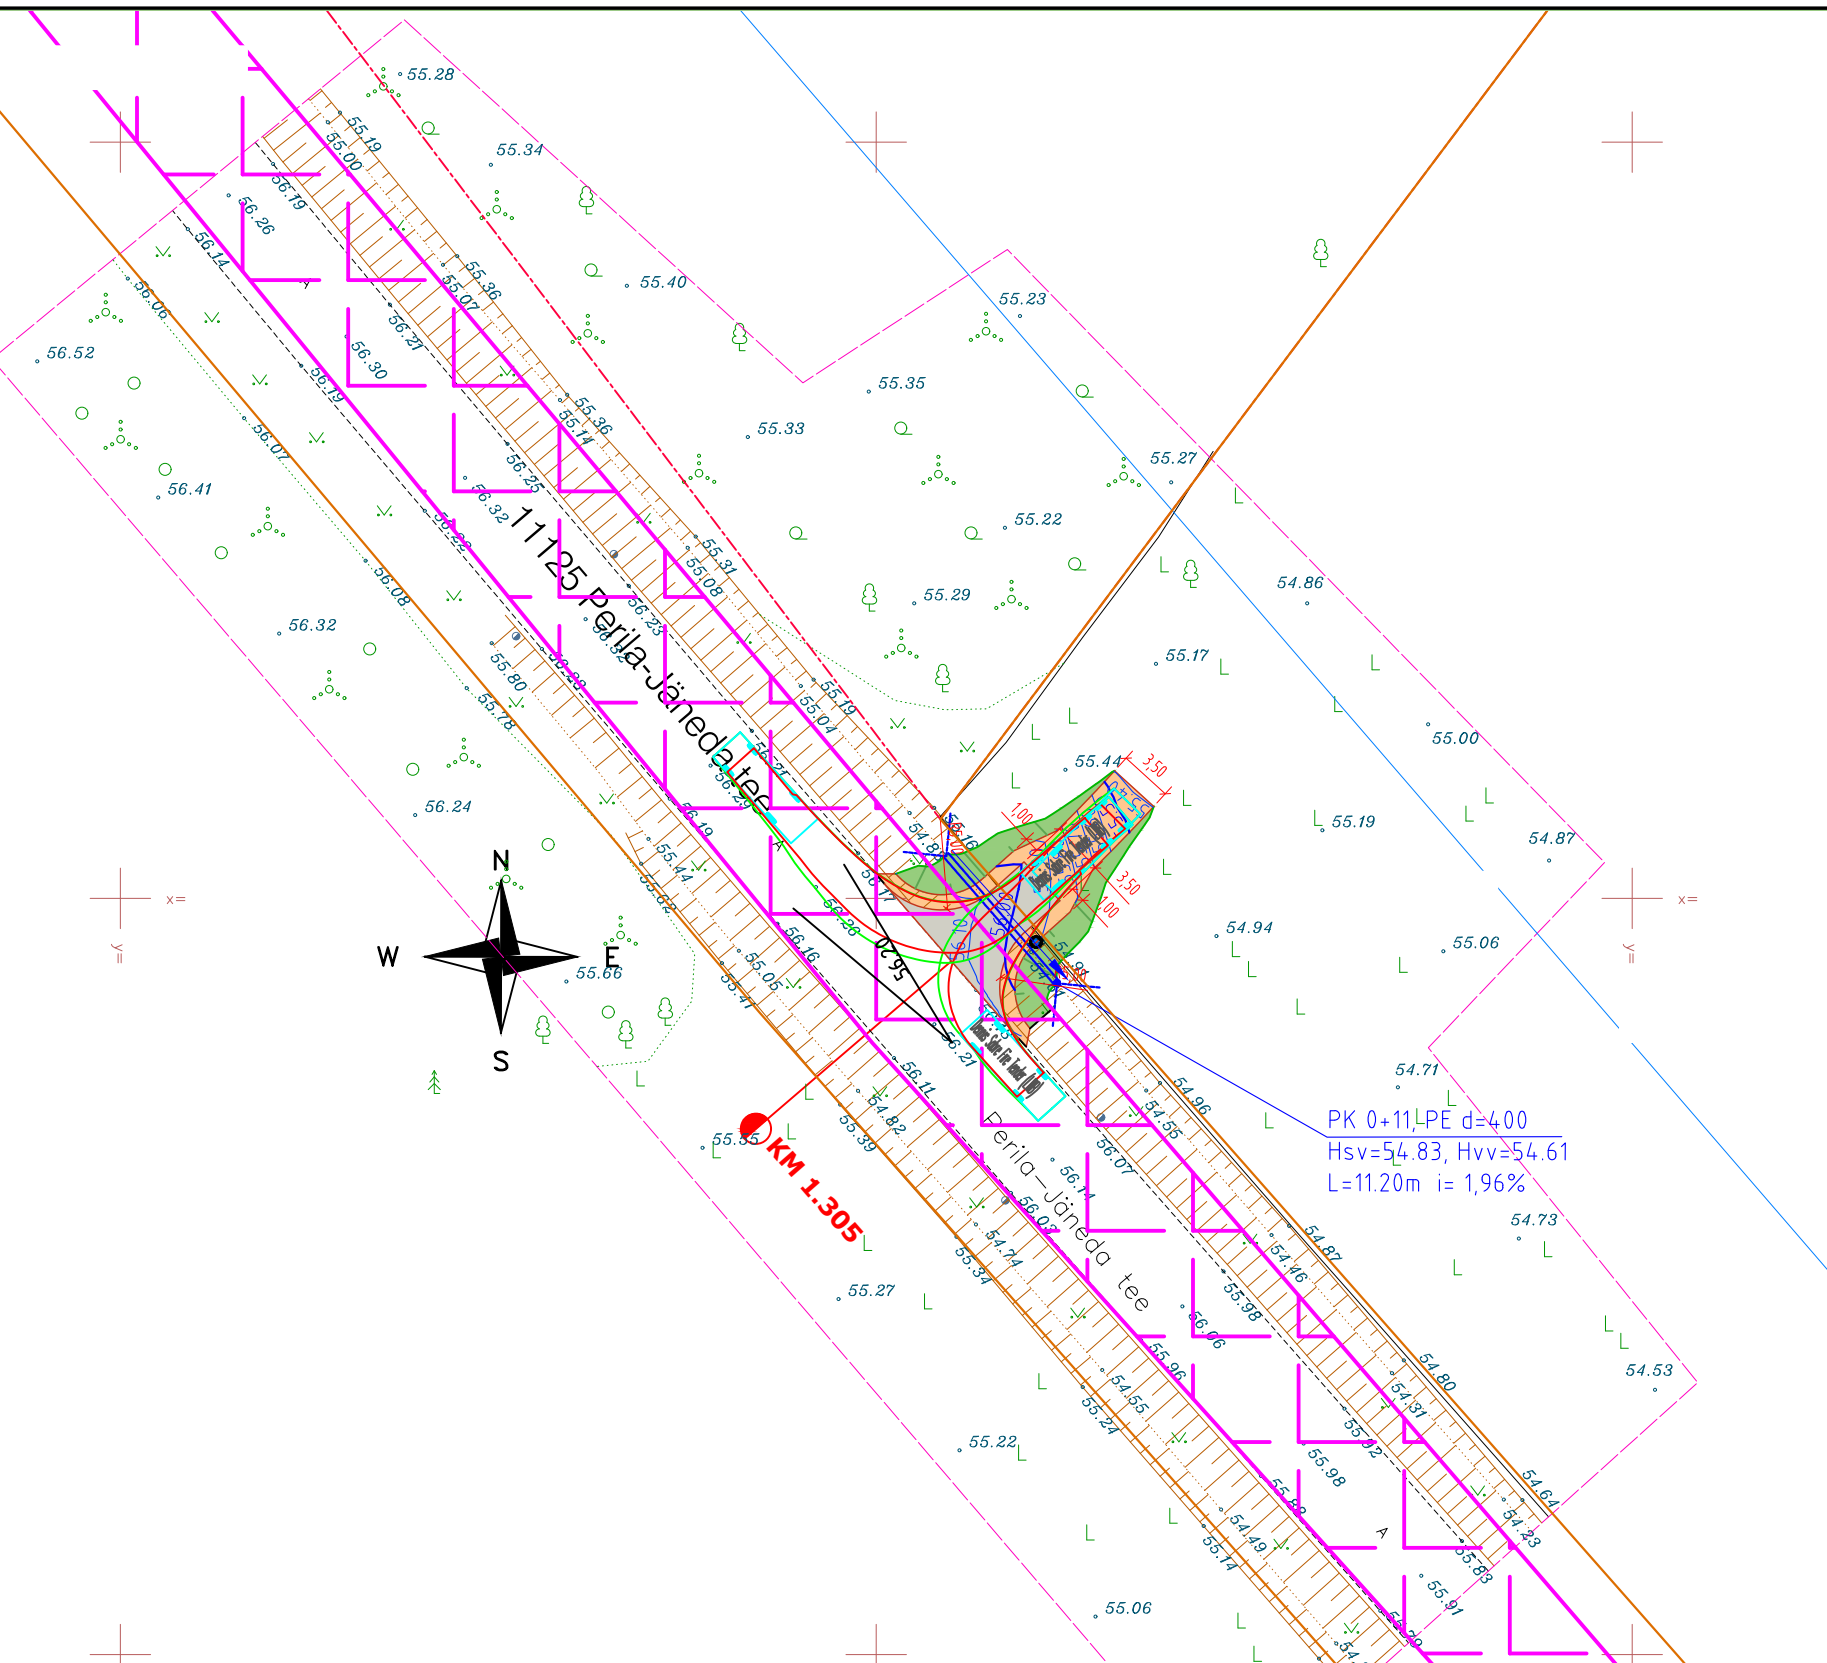

TRUUP

- PIKETAAŽ
- KATASTRÜKSUSE PIIR
- TEE TELG
- SÕIDUTEE KATTE SERV
- FREESPURUKATE
- PINNATUD FREESPURUKATE
- NÕLV
- PROJEKTNE SAMAKÕRGUSJON
- TEE KAITSE VÕÖND 30m
- NÄHVTAVUSKOLMNURK
- TÄHISPOST (SININE)
- L=8,0m SÕIDUKI PÖÖDETRAJEKTOOR

|                  |  |  |            |                                      |             |
|------------------|--|--|------------|--------------------------------------|-------------|
| Projekti nimetus |  |  |            | kinnistu mahasõidu põhiprojekt       |             |
| Joonise nimetus  |  |  |            | Asendiplaan ja vertikaalplaneerimine |             |
| Projekteerija    |  |  | Stadium    | PP                                   | Möötkava    |
|                  |  |  | Kuupäev    |                                      |             |
|                  |  |  | 09.09.2024 |                                      |             |
|                  |  |  |            | 1:500                                | Projekti nr |
|                  |  |  |            |                                      | 2024_023    |
|                  |  |  |            |                                      | Joonise nr  |
|                  |  |  |            |                                      | AS-4-02     |