



PLAAN 1:150

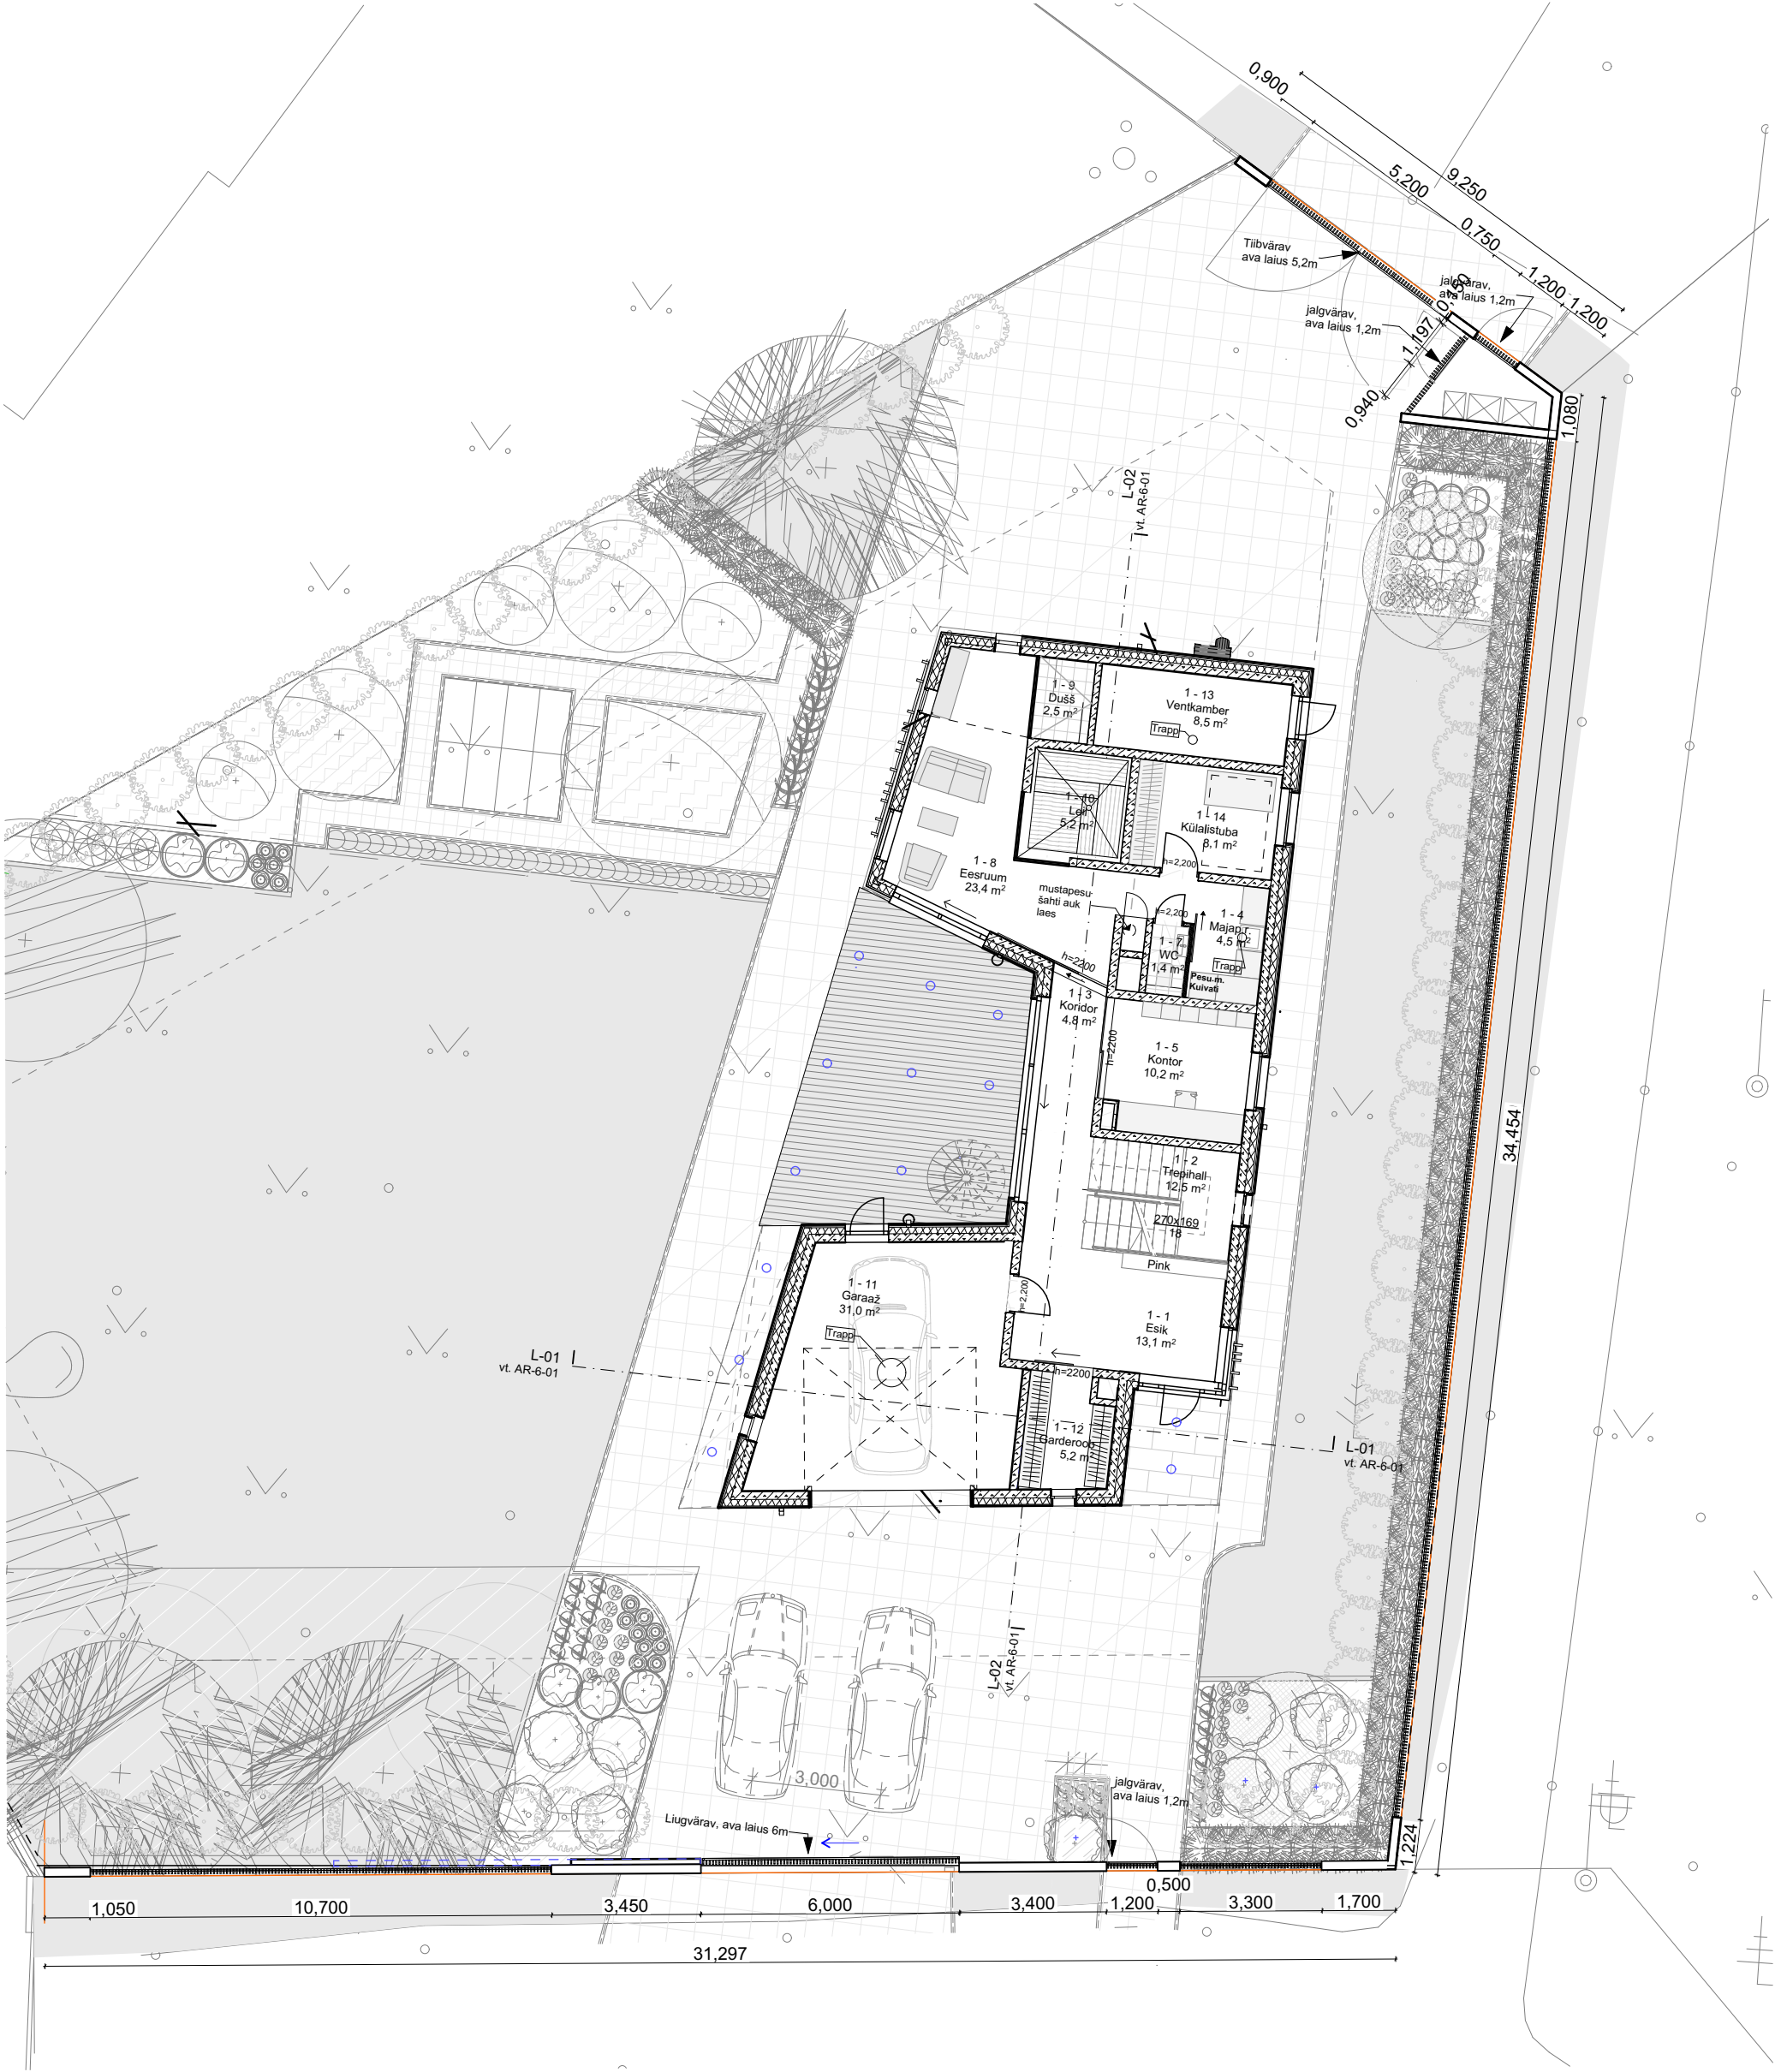


MÄRKUSED:

1. Piirdeaia mõõdud täpsustada koha järgi.
2. Piirdepostide ja väravapostide täpsed suurused ja tüübid annab tootja ja kooskõlastab arhitektiga.
3. Piirdeaeed rajatakse ilmastikukindlast betoonist soklile ning väravatega piirnevad vahepostid on ilmastikukindlast betoonist, Puitribistiku toepostid terasest. .
4. Piirdeaeed varustada liugväravaga, tiibväravatega. Liugväravad ja tiibväravad avatavad puldist ning jalgvärv fonolukusüsteemiga. Prügikonteinerite väravad lukustatavad.
5. Puitribide toon on vastavalt hoone fassaadi puitlaudise toonile .Piirdeaia puitosad on termotöödeldud puidust (saar), analoogselt eluhoonele, toon ühtlustada.
6. Metallpindade ja kinnitite keskkonnaklass min. C3.
7. Metallpindade toon RAL 7016.
8. Täpsemalt spetsifitseerib tootja.

VAADE LÕUNAST 1:100

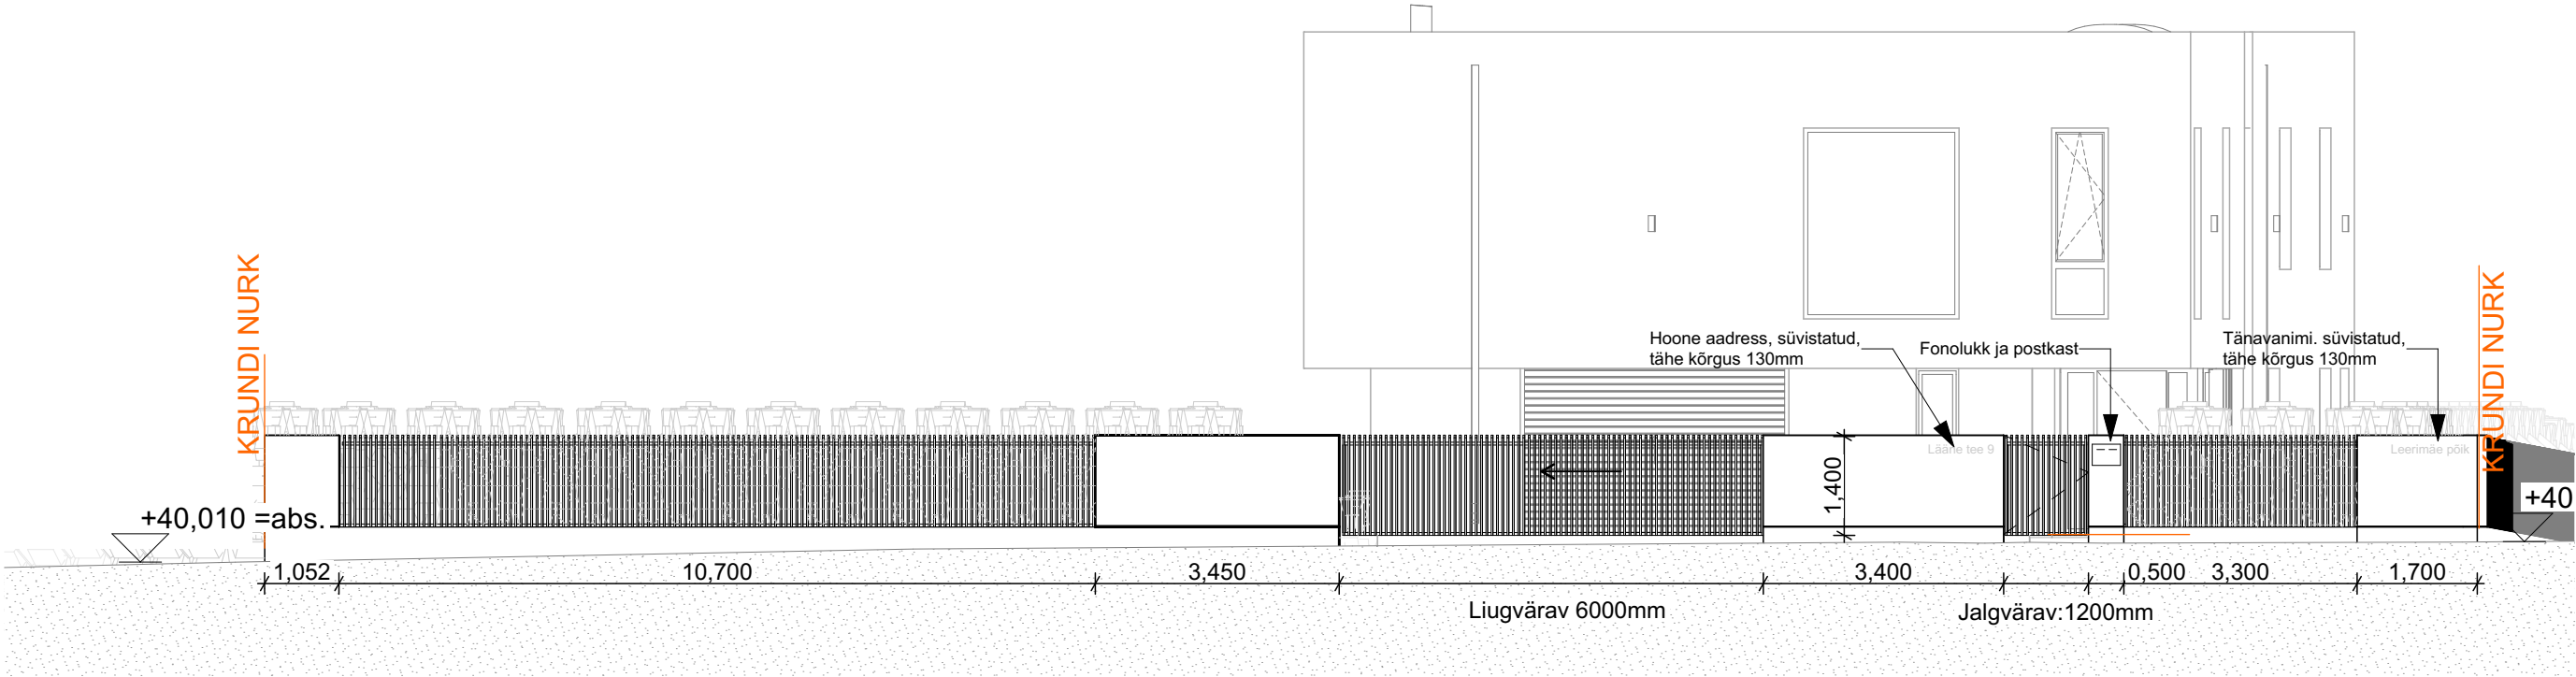

VAADE IDAST 1:100

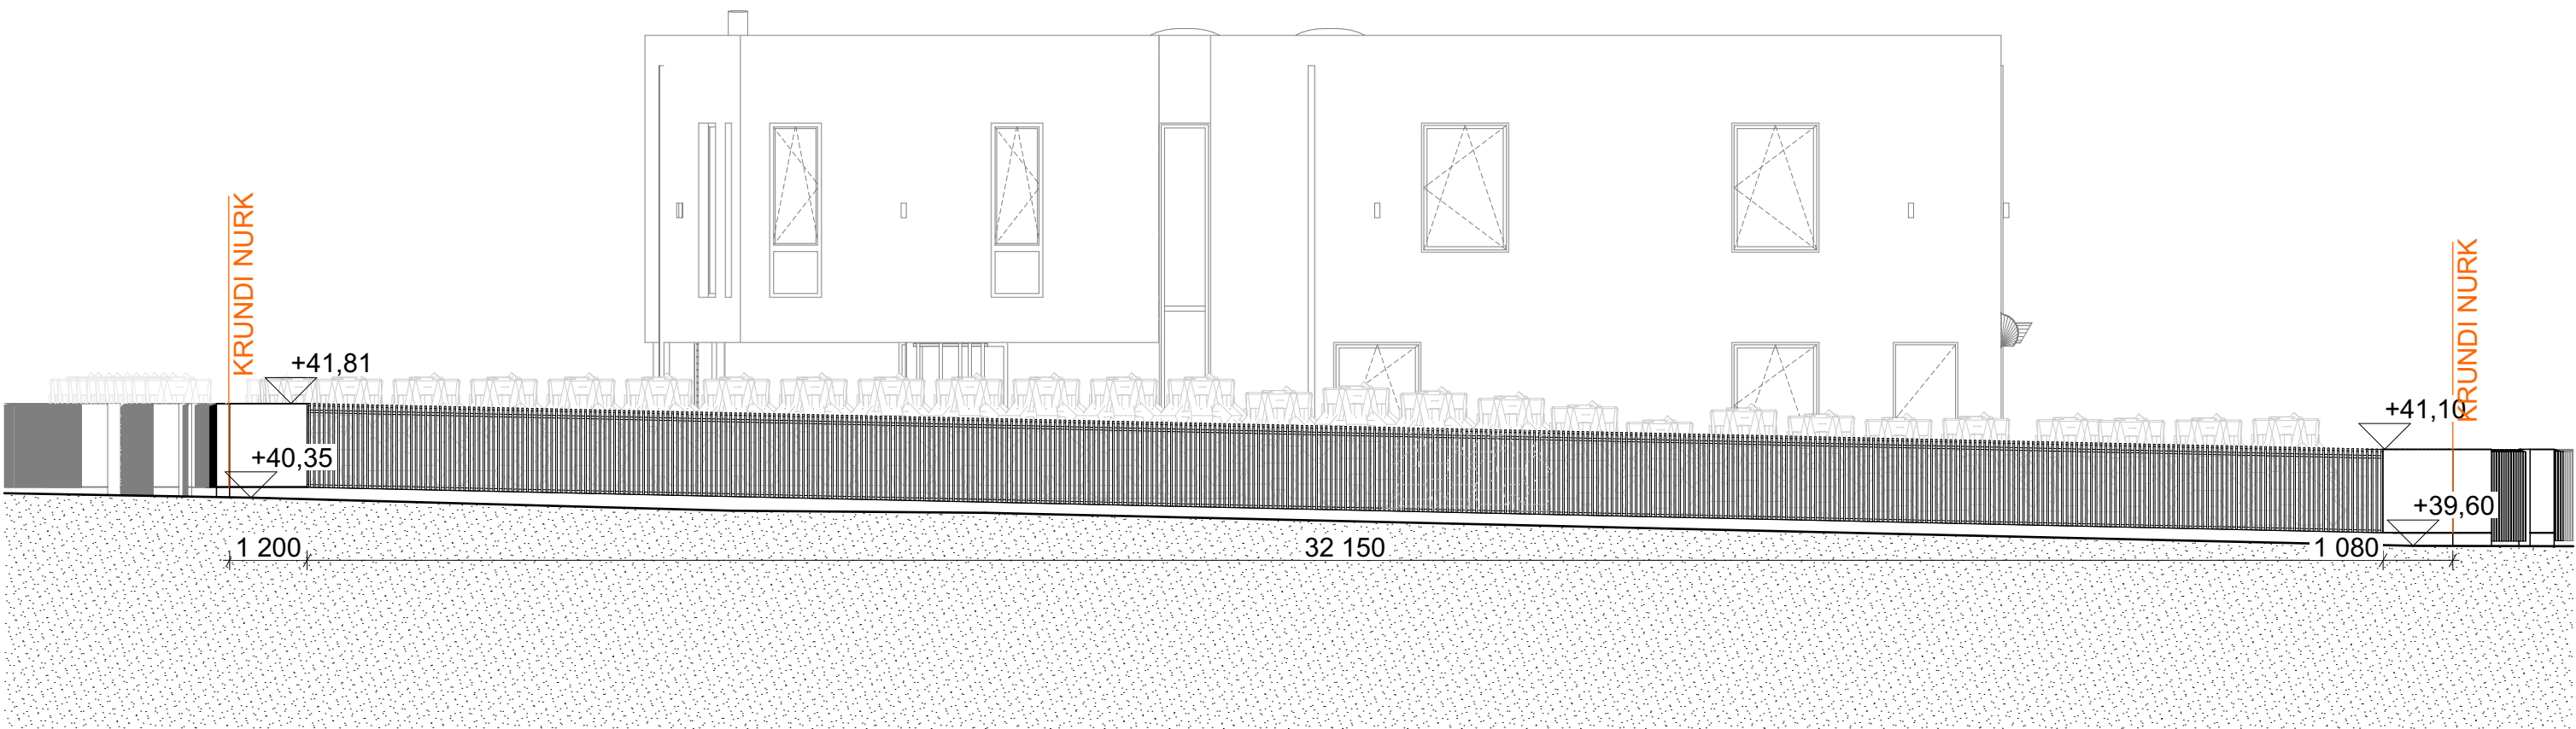

VAADE KIRDEST 1:100



LÕIGE 1:20

