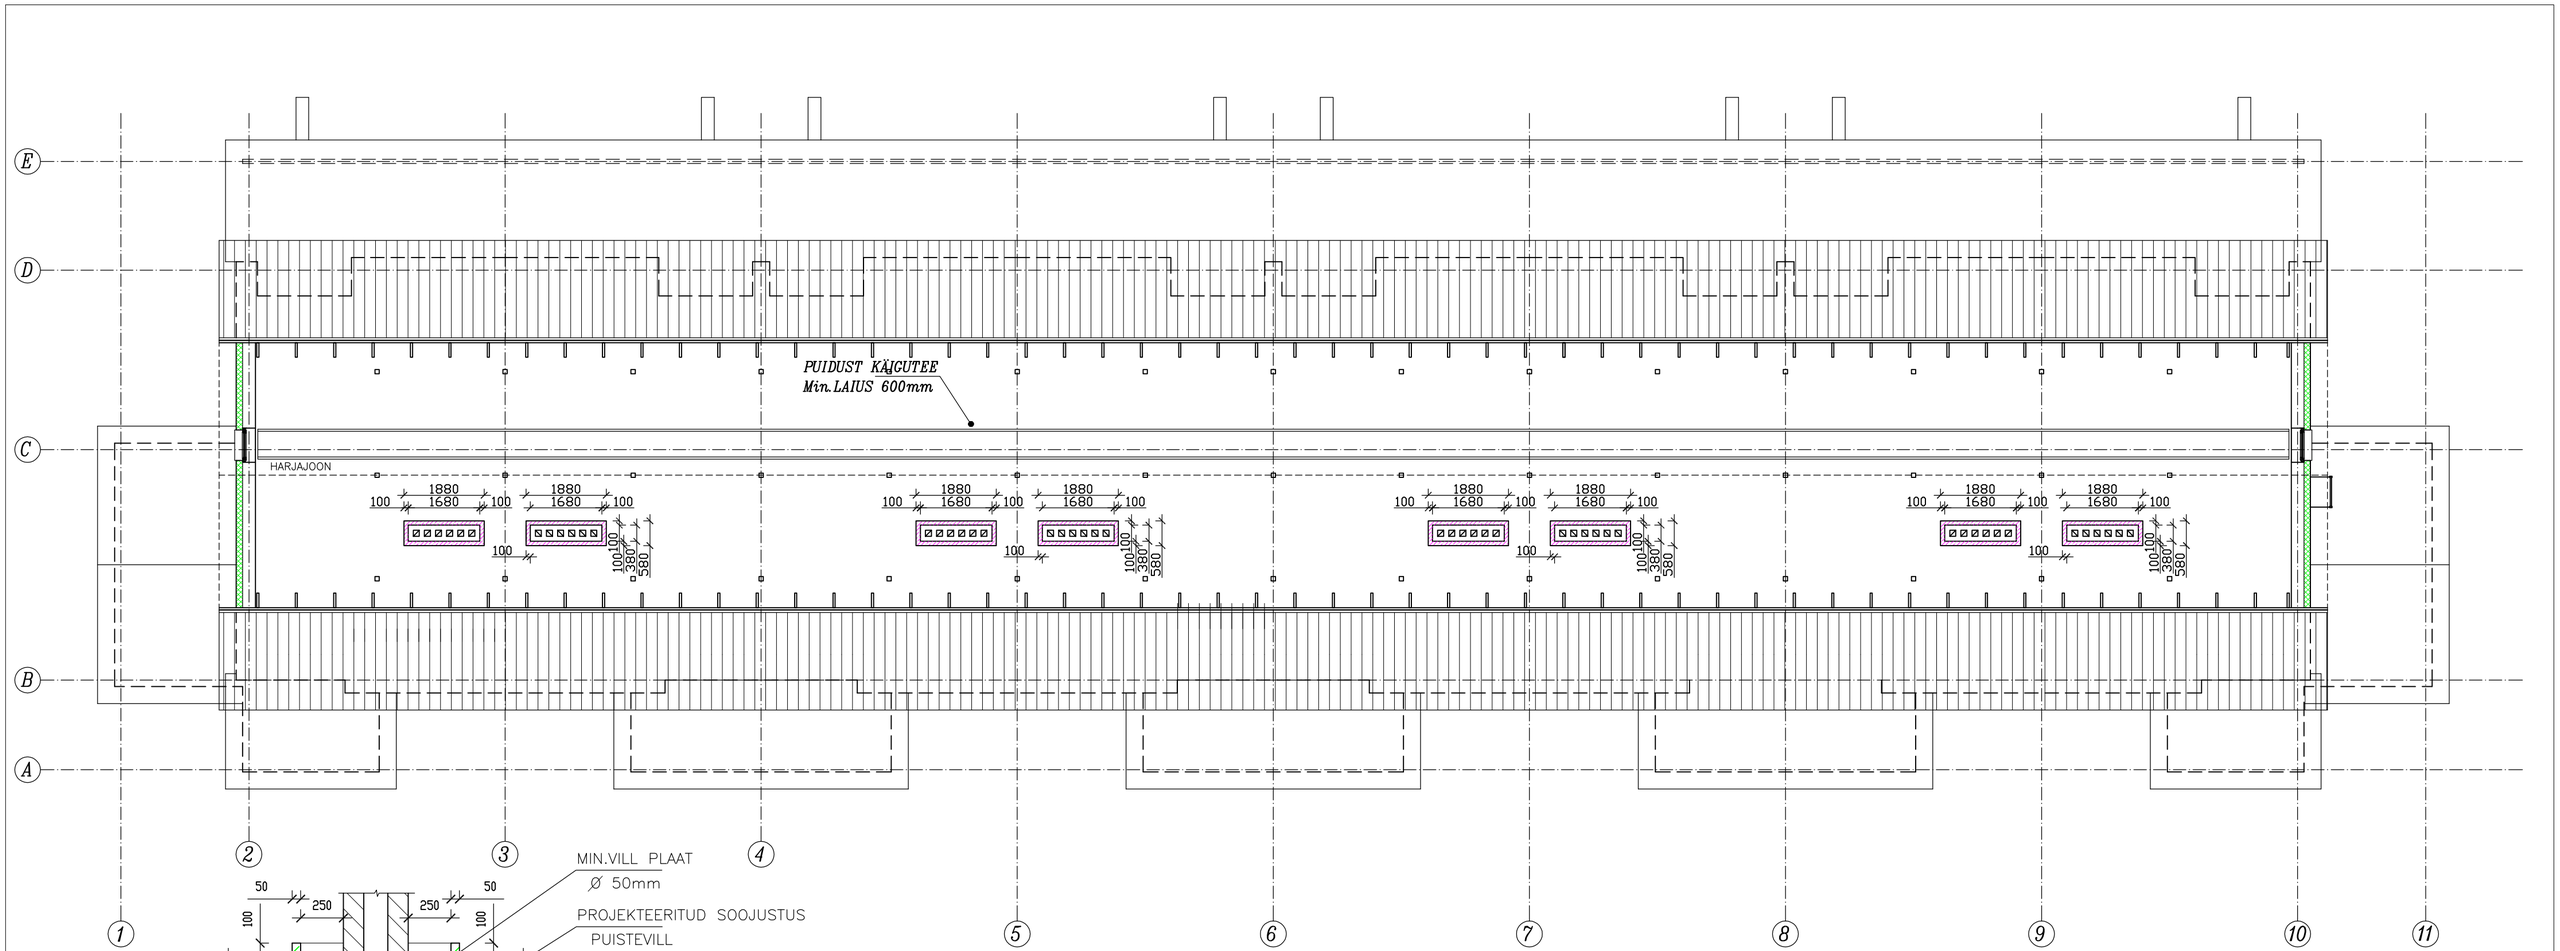
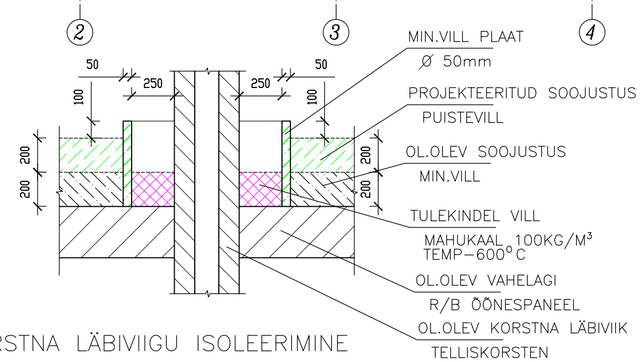



KORSTNA LÄBIVIIGU ISOLEERIMINE

LEPPEMÄRGID:

- OL.OLEV SEINAKONSTRUKTSIOON
- PROJEKTEERITUD PUISTEVILL
- PROJEKTEERITUD KIVIVILL (A–1) A2–s1,d0
- PROJEKTEERITUD LISASOOJUSTUS EPS 60

MÄRKUS:

KÕIK MÕÕDUD JOONISEL PROJEKTIPÕHISED,ARVUTUSLIKUD. ENNE MATERJALIDE TELLIMIST VAJALIKUD MÕÕDUD KOHAPEAL TÄPSUSTADA

TARTU MAAKOND.FI VA VALD,ANNIKORU KÜLA, KÜ RIDAELAMU

VÄLISPIIRETE REKONSTRUEERIMISE PÕHIPROJEKT

Ridaelamu

Nr.17/20 | M1:100

Detsember 2020

Staad. | Joon.

**PÖÖNINGU PLAAN** | PP | 6