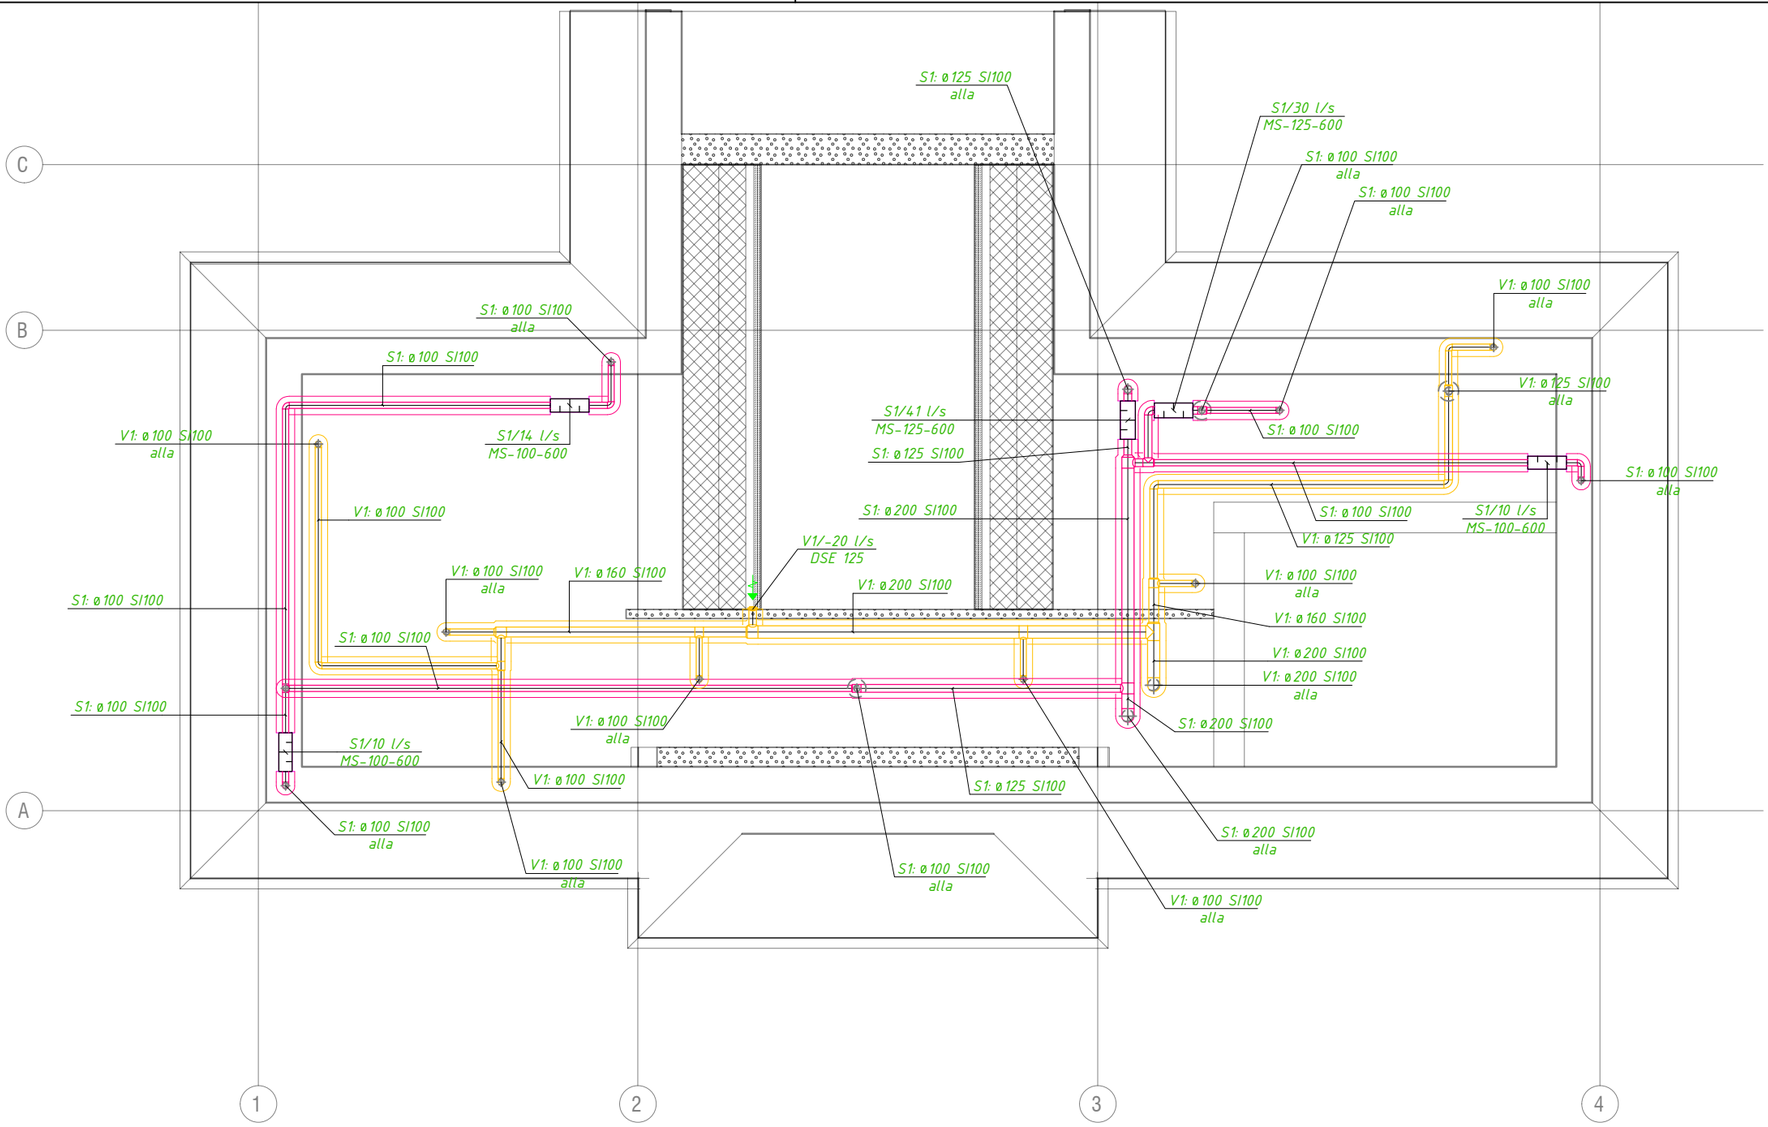


MÄRKUSED

1. *Joonist tuleb käsitleda komplekselt koos ülejäänud projekti materjaliga.*
2. *Lõppseadmete ühendustorustike läbimõõt on üldjuhul vastavalt lõppseadme läbimõõdule (lõppseadme mõõtetekstis).*
3. *Armatuuri ja mürasummutite läbimõõt vastavalt toru läbimõõdule.*
4. *Õhutorudele paigaldada puhastusluugid vastavalt EVS 812-2:2014 (puhastusvõimalus iga 8 m järel). Puhastusluukide suurused valitakse vastavalt standardile EN 12097. Puhastusluukide asukohad määratakse nii, et need oleks hõlpsasti leitavad. Ripplagi tehakse puhastusluukide kohalt lihtsalt avatavaks või varustatakse teenindusluugiga. Puhastusluukide ja vaatlusluukide mõõtmed ning paigalduspõhimõtted on esitatud RYL 2002.*
5. *Torustikud isoleerida vastavalt joonisele ja isolatsioonitabelile. Välisõhu käes (katusel, fassaadidel jne) paiknevad õhukanalid tuleb katta veetihedalt (kandilised kanalid topelt valtsimisega ja ümarkanalid sikete teel) tsinkplekiga.*
6. *Ventiltsioonitorustike ja õhujaoturite paigaldamisel arvestada teiste tehniliste kommunikatsioonidega.*

TINGMÄRGID:	TINGMÄRGIDE SELGITUS:	TEKSTIDE SELGITUS:
S1/Φ125 Sl100	- TORUSTIK KOOS ISOLATSIOONIGA	[SYSTEEM]/[TORU LÄBIMÕÕT MM; ISOLATSIOONI KLASS]
S1/10 l/s MS-100-600	- MÜRASUMMUTI	[SYSTEEM]/[ÕHUHULK L/S] [TÄHIS]-[TORU LÄBIMÕÕT MM]-[PIKKUS MM]
V1/-6 l/s DSE-100	- ÕHU VÄLJATÕMBESEADE	[SYSTEEM]/[ÕHUHULK L/S] [TOOTEKOOD]

Objekt: eramu , Türi vald, Järva maakond				
Joonise nimetus: PÖÖNINGUKORRUSE PLAAN. VENTILATSIOON				
Töö nr:	Staadium:	Kuupäev:	Mõõtkava:	Joonise tähis:
26001	PP	05.08.2026	1:100	KVV-5-02