

KELDRIKORRUSE PLAAN
M 1:100

VAADE 3
M 1:100


VAADE 2
M 1:100

VAADE 1
M 1:100

EKSPLIKATSIOON:

1. TUULEKODA	2,6 m ²	15. RUUM	4,6 m ²
2. KILBIRUUM	2,6 m ²	16. RUUM	20,1 m ²
3. HOIURUUM	29,2 m ²	17. RUUM	17,6 m ²
4. RUUM	14,6 m ²	18. RUUM	13,2 m ²
5. RUUM	13,9 m ²	19. RUUM	3,3 m ²
6. RUUM	3,4 m ²	20. RUUM	14,3 m ²
7. RUUM	3,0 m ²	21. HOIURUUM	29,4 m ²
8. HOIURUUM	59,6 m ²	22. RUUM	2,6 m ²
9. TREPIKODA	8,4 m ²	23. RUUM	1,4 m ²
10. RUUM	19,6 m ²	24. TREPIKODA	8,2 m ²
11. RUUM	60,4 m ²	25. TUULEKODA	2,6 m ²
12. WC	3,0 m ²	26. RUUM	3,7 m ²
13. RUUM	4,1 m ²	27. HOIURUUM	58,1 m ²
14. SOOJASÖLM	43,0 m ²		
		KOKKU:	446,5 m ²

ZDN 15 + SI 40 MAGISTRAALI LÄBIMÖÖT JA SOOJUSISOLATSIOONI MIN PAKSUS
 ZDN 20 PÜSTAKU LÄBIMÖÖT ÜLESSE MINEVAD TORUD
 .. PÜSTAKU ASUKOHT
 166 L/h VOOLUHULK PÜSTAKUS KELDRIST ÜLESSE
 MAGISTRAALI SÜLGARMATUUR
 MAGISTRAALI LIIHISEADEVENTIL JA VOOLUHULK RÕHUKAOL MAX 3kPa
 VÄNNITUBADE JA NENDE EESOLEVATE ESIKUTE KÜTTEKHAHAD LAHENDADA TEGELIKU SITUATSIOONI JÄRGI, NENDE VAAJALIKUD SOOJUSKANDJA VOOLUHULGAD ON ARVESTATUD MAGISTRAALIDE LÄBIMÖÖTUDES
 KÜTTEKHAHAD VARUSTADA DÜNAAMILISTE TERMOSTAATIDEGA NING VARUSTADA TERMOSTAATIDEGA (TEMPERATUURI PIIRANGU ALA 18...23° C

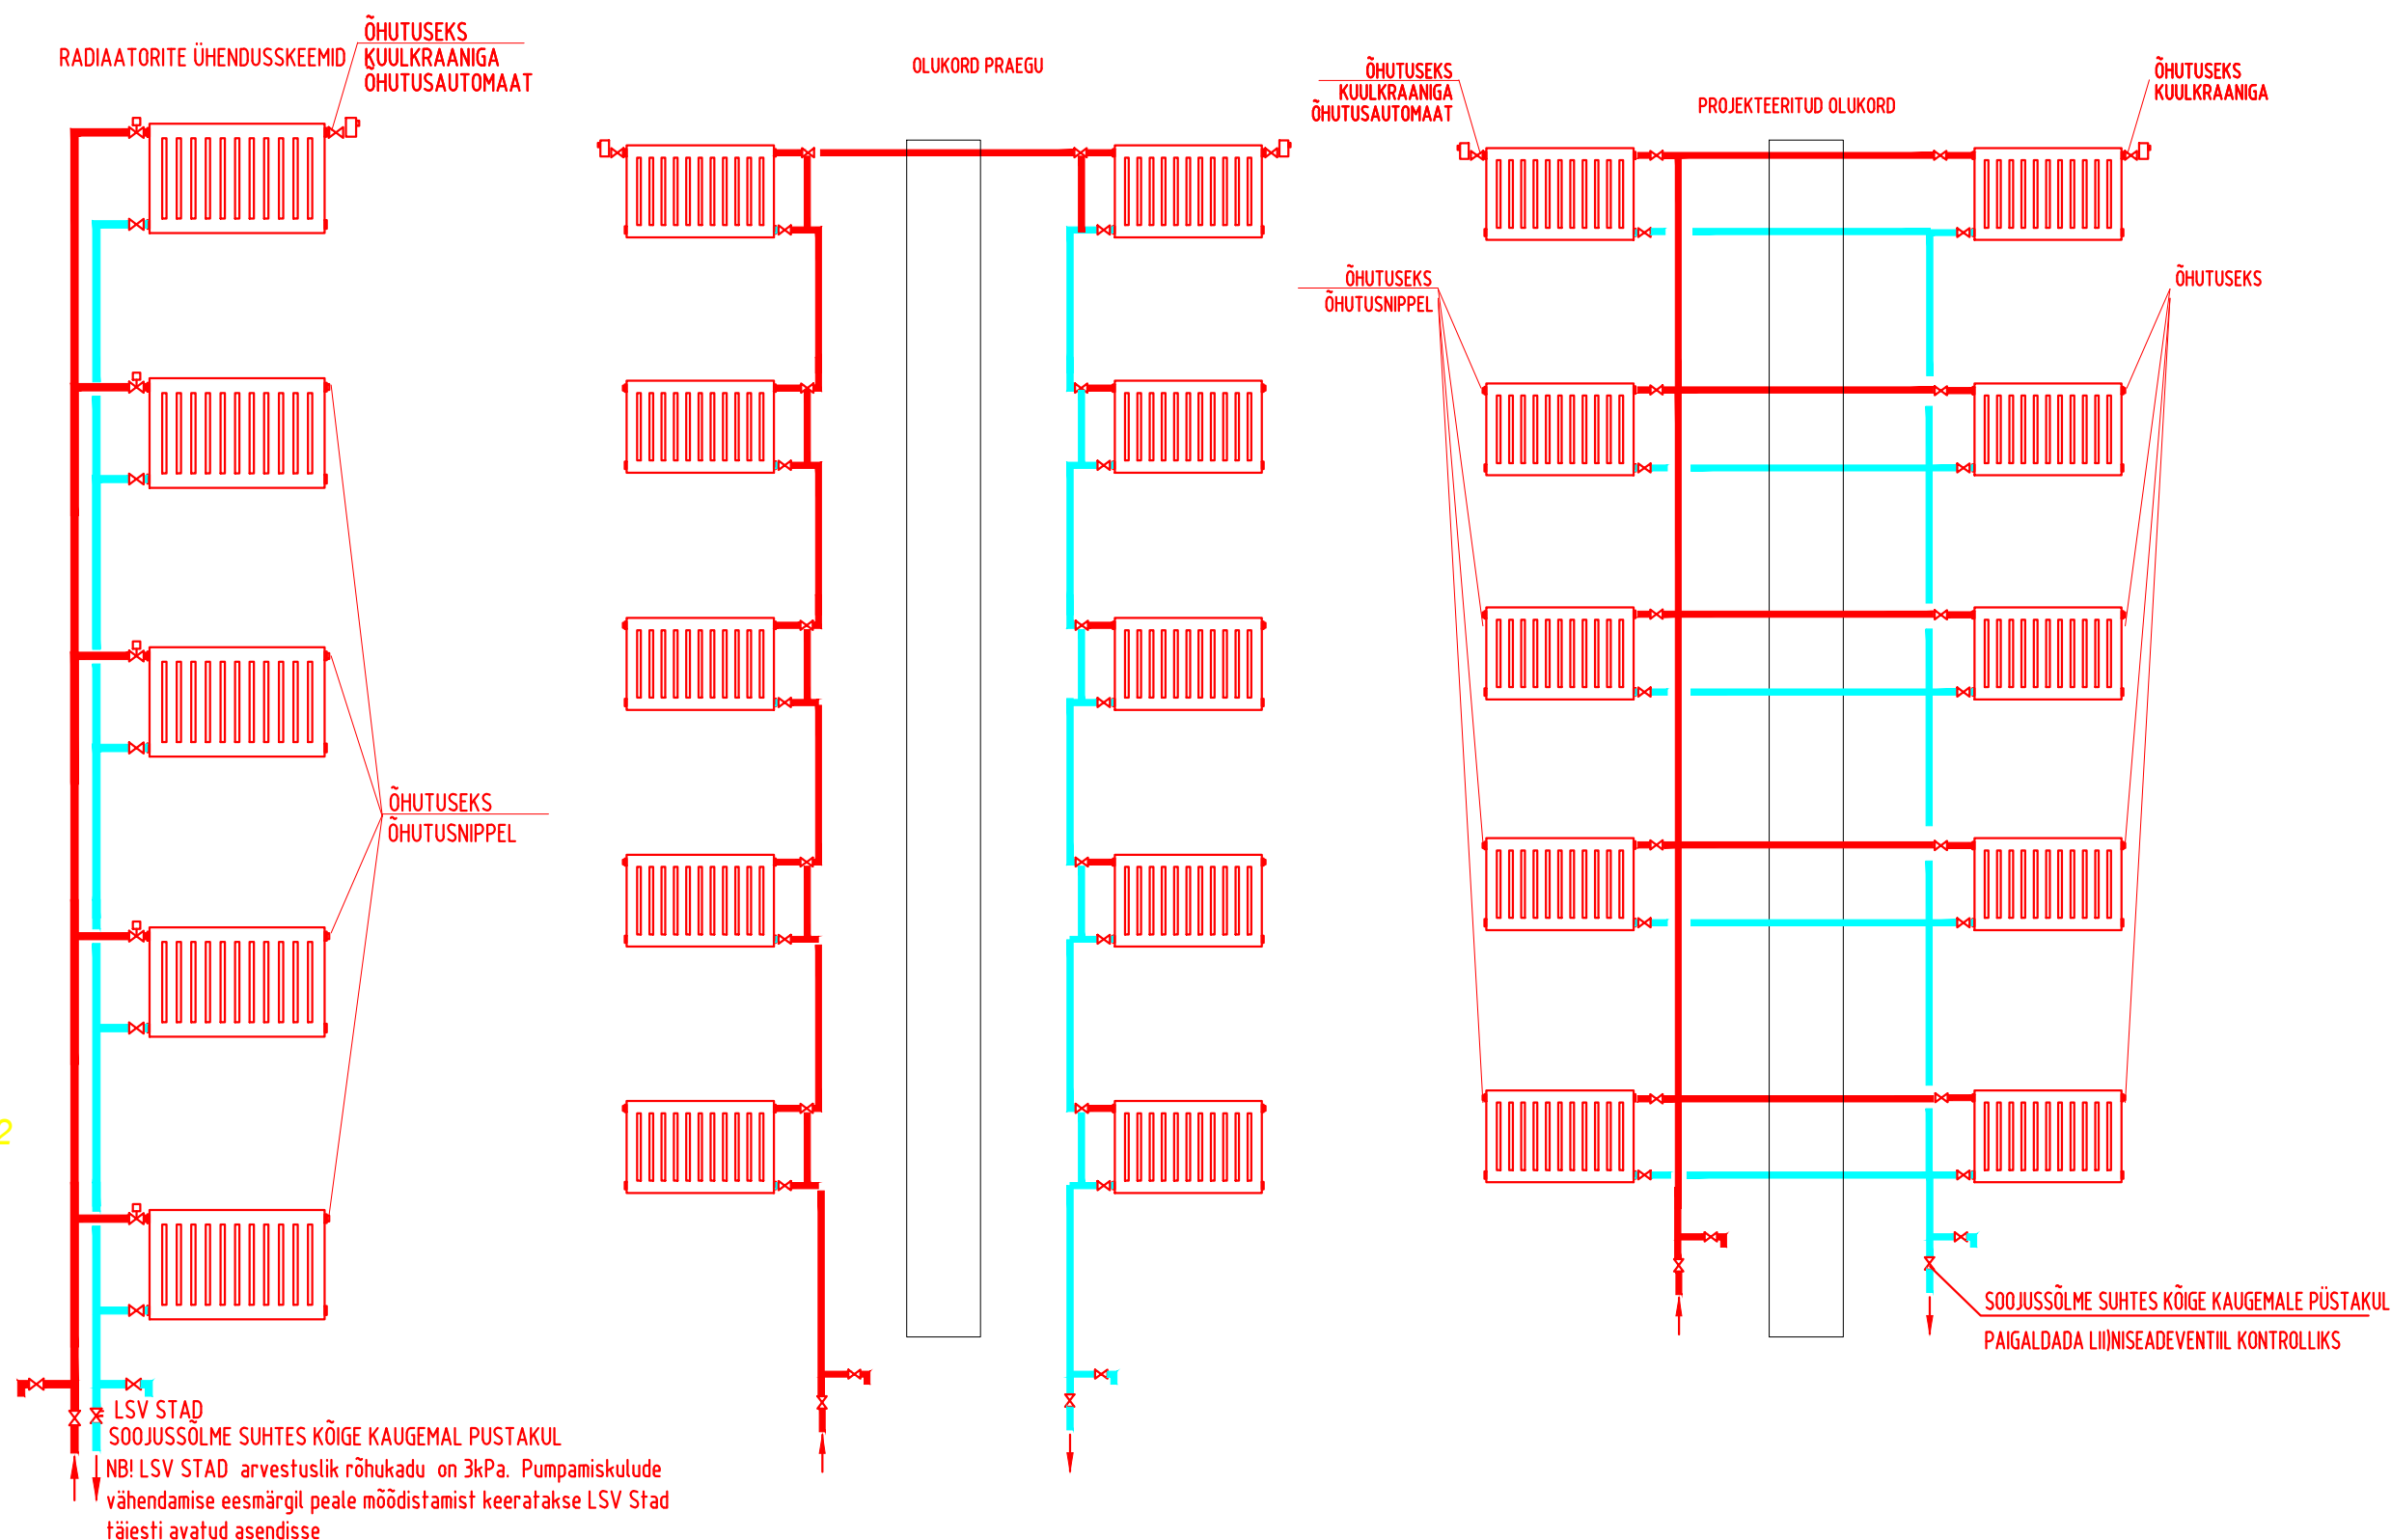

DIPLOMEERITUD KVJ/VK INSENER KUTSETUNNISTUS 157770/192127	OBJEKTI AADRESS: Tõrva linn
MTR REGISTREERING EEP003978 (OÜ A.E.T REKLAAM)	Tellijä: Tõrva vald, Tõrva linn, korteriühistu
TEL: +372 5153714 e-mail: eeroael@hot.ee	JOONISE NIMETUS: Joonise tähis: PP_KV-5-06
DIPLOMEERITUD KVJ/VK INSENER: Eero Sepp juuli 2025	KÜTE
JOONESTAS: Eero Sepp	KELDRI PLAAN