



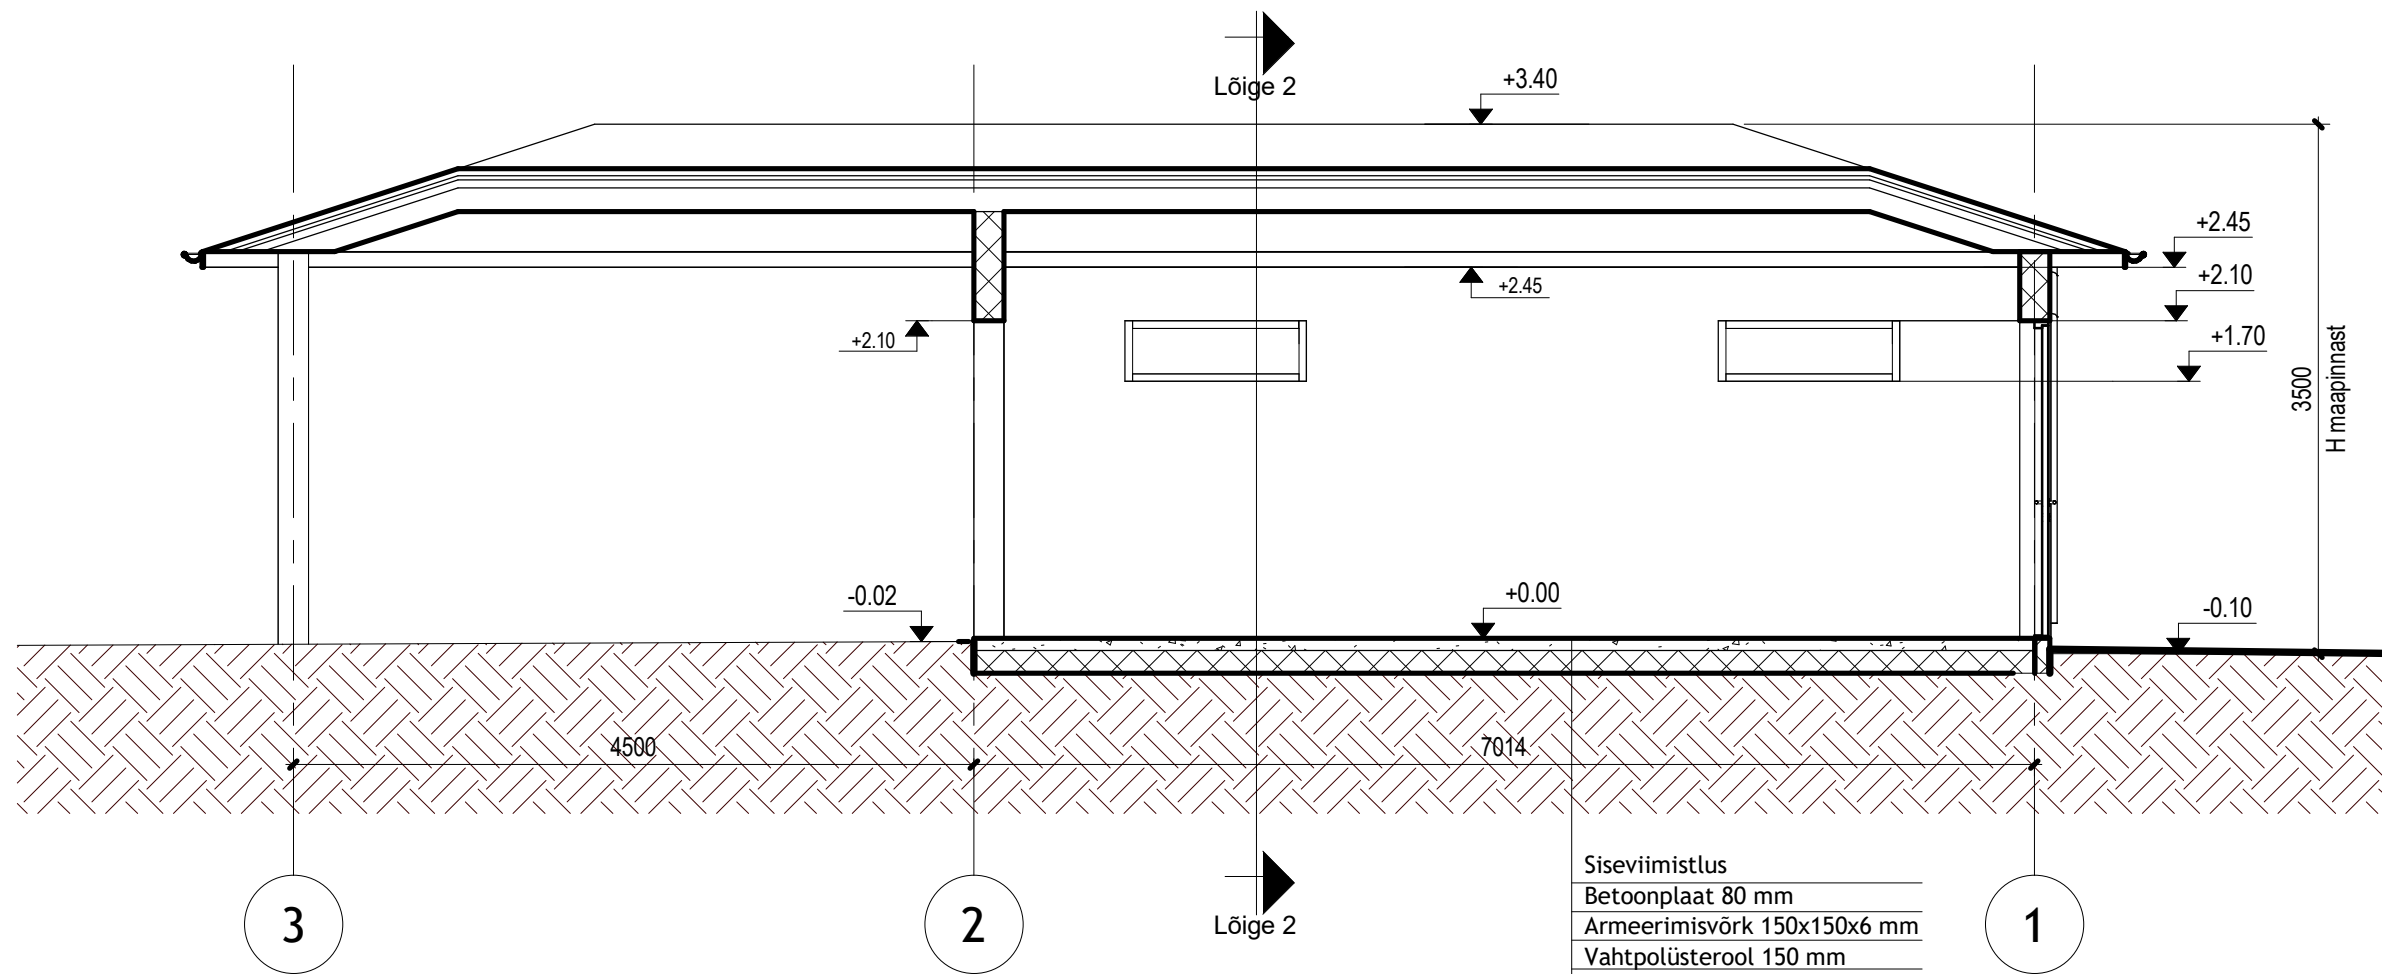

Siseviimistlus
Betonplaad 80 mm
Armeerimisvõrk 150x150x6 mm
Vahtpolüsterool 150 mm
Niiskustõke
Tihendatud aluspinnas

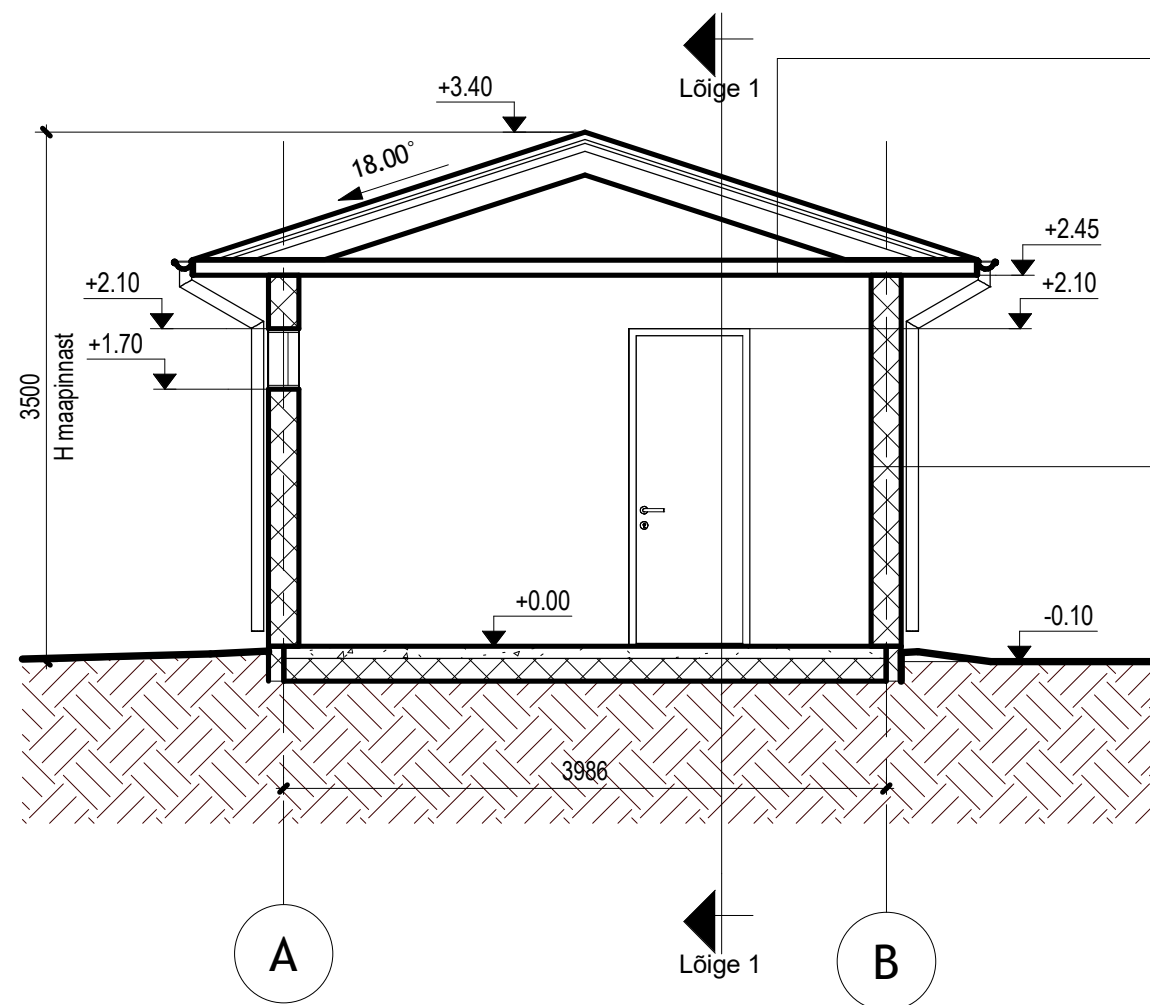

Profiilplekk (tumehall RR23)
Roov 25x100 mm
Distsantsliist 50x50 mm, s 600 mm
Katusealuskate
Mineraalvill 200 mm
Puitferm, s 600 mm
Aurutõke
Mütsprofiil 15mm
Kipsplaat 12.5 mm
Siseviimistlus

Struktuurkrohv valge
Aluskrohv armeerimisvõrgul
Fibo-5 200mm
Siseviimistlus

MÄRKUSED:

- Abihoone ±0,00 = abs 34.90 (EH2000 süsteemis)
- Käesolev joonis tühistab kõik sama joonise numbriga varasema kuupäevaga joonised
- Kõik muudatused tuleb kooskõlastada arhitektiga

Guru Projekt OÜ Lai tn 2-14 Tallinn 10133 tel 644 4414 info@guruprojekt.ee			Töö nr: AP 355-2025	Joonise nr: AR-6-01
Tellijä: Nimi reg nr aadress meiliaadress			Projekti nimetus: Abihoone	Stadium: EP
Vastutav arhitekt Ivo Rebane			Objekti asukoht: Harju maakond, Jõelähtme vald, Liivamäe küla, Uuesaua tee 7	
Arhitekt Irina Leonova			Joonise nimetus: Lõiked	Mõõtkava: 1 : 50
Arhitekt				