


TEISE KORRUSE PLAAN

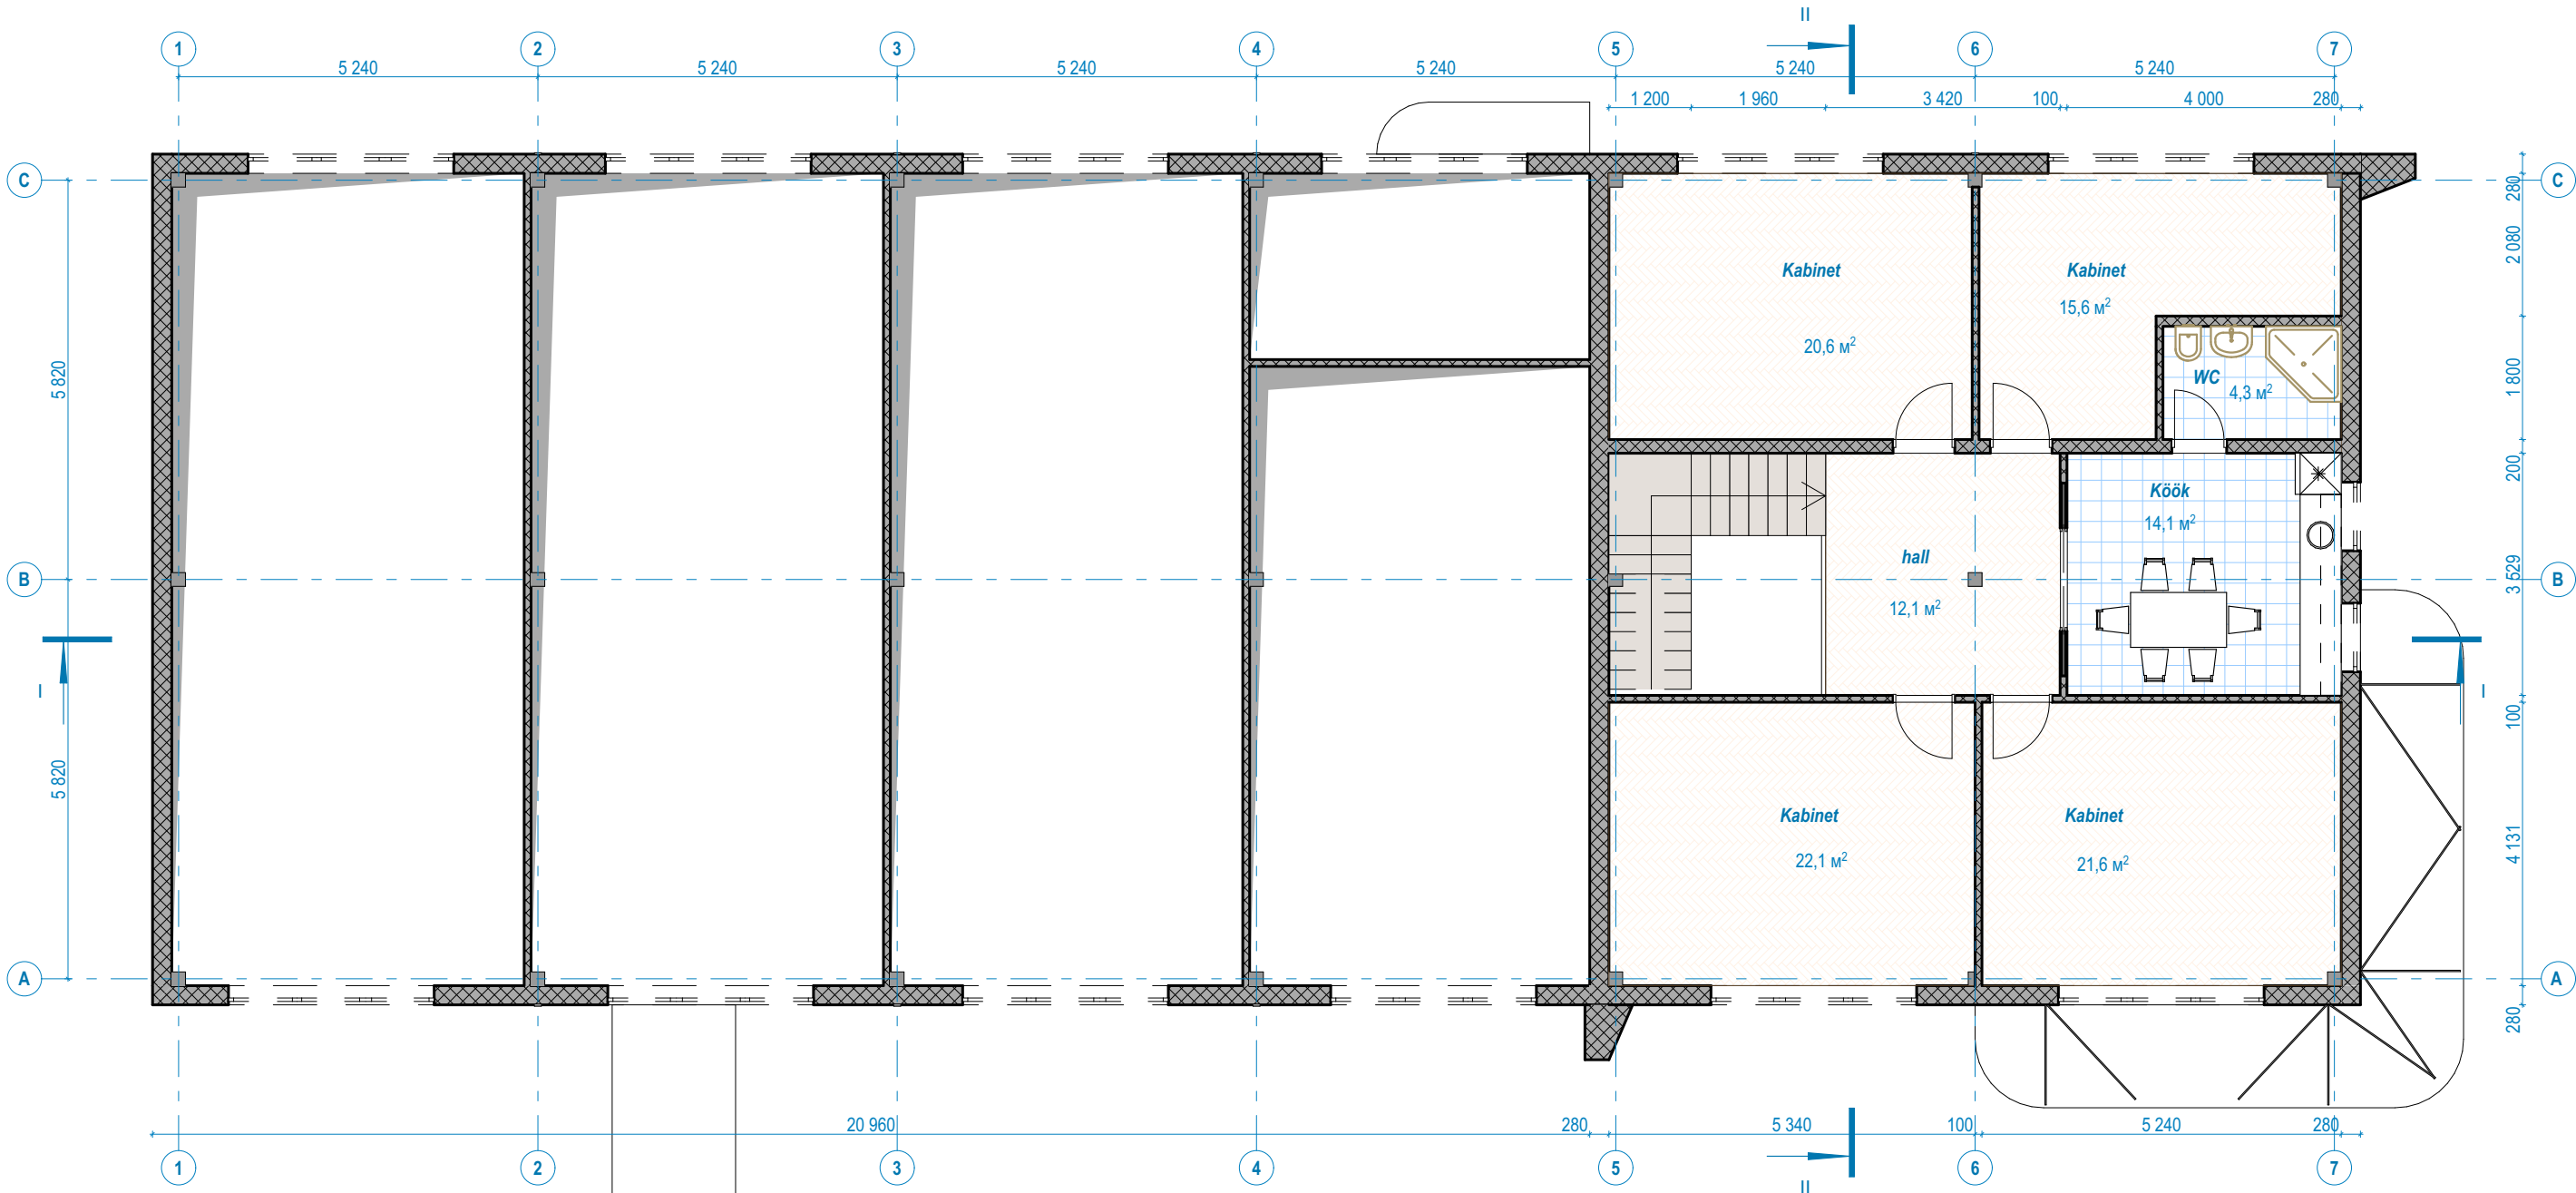

TEISE KORRUSE
RUUMIDE SPETSIFIKATSIOON

N	RUUMIDE NIMETUS	S, m ²
15	Hall	12,1 m ²
16	Köök	14,1 m ²
17	WC	4,3 m ²
18	Kabinet	20,6 m ²
19	Kabinet	15,6 m ²
20	Kabinet	22,1 m ²
21	Kabinet	21,6 m ²
Kokku:		110,4 m ²

Ehitusealunepind - 415,0m²
Suletud nettopond - 473,7m²



OÜ NARVA EHITUSPROJEKT
UUSKÜLA TN 23
NARVA 20204
TEL 3562900; 5529729
Registrikood 11002901
MTR EEP000031

Töö nimetus:	HOONE EHITUSPROJEKT			Töö nr.:
Aadress:	Narva linn, Ida-viru maakond			994-2024
Joonis:	TEISE KORRUSE PLAAN			Stadium:
Koostas:	Tatiana Zhuravleva	/allkirjastatud digitaalselt/	Leht:	AR502
Vast. spetsialist:	Dmitri Sahharov	/allkirjastatud digitaalselt/	Mõõt:	1:100
Vast. spetsialist:	Tatiana Zhuravleva	/allkirjastatud digitaalselt/	Kuupäev:	29.10.2024.a.