




VAADE LÕUNAST

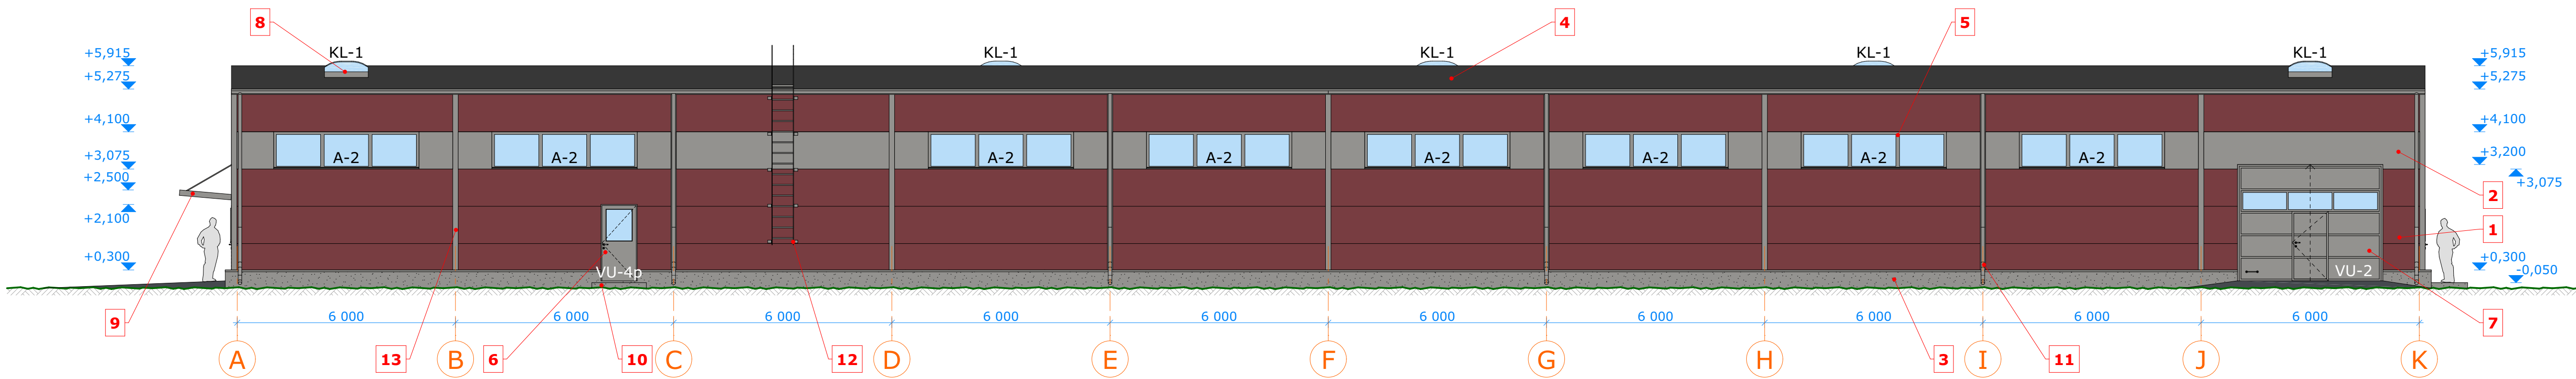


VAADE PÕHJAST

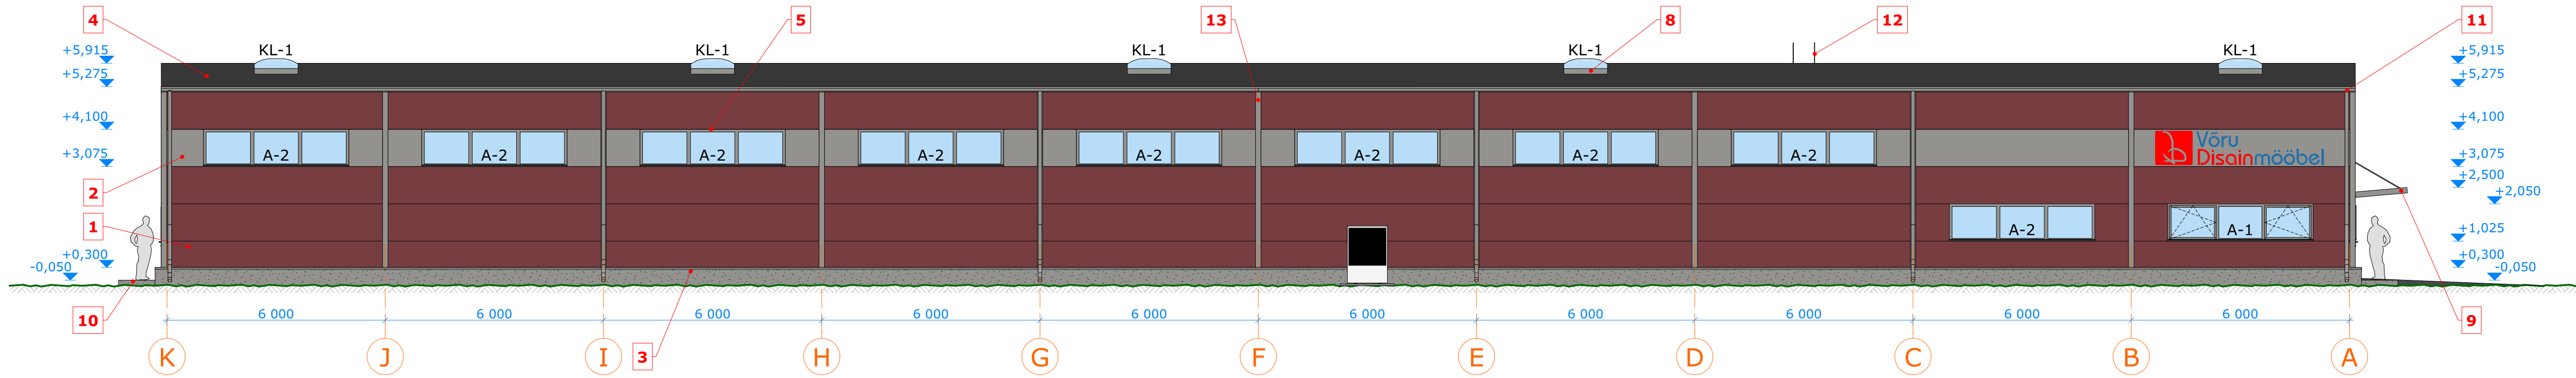

VAADE IDAST

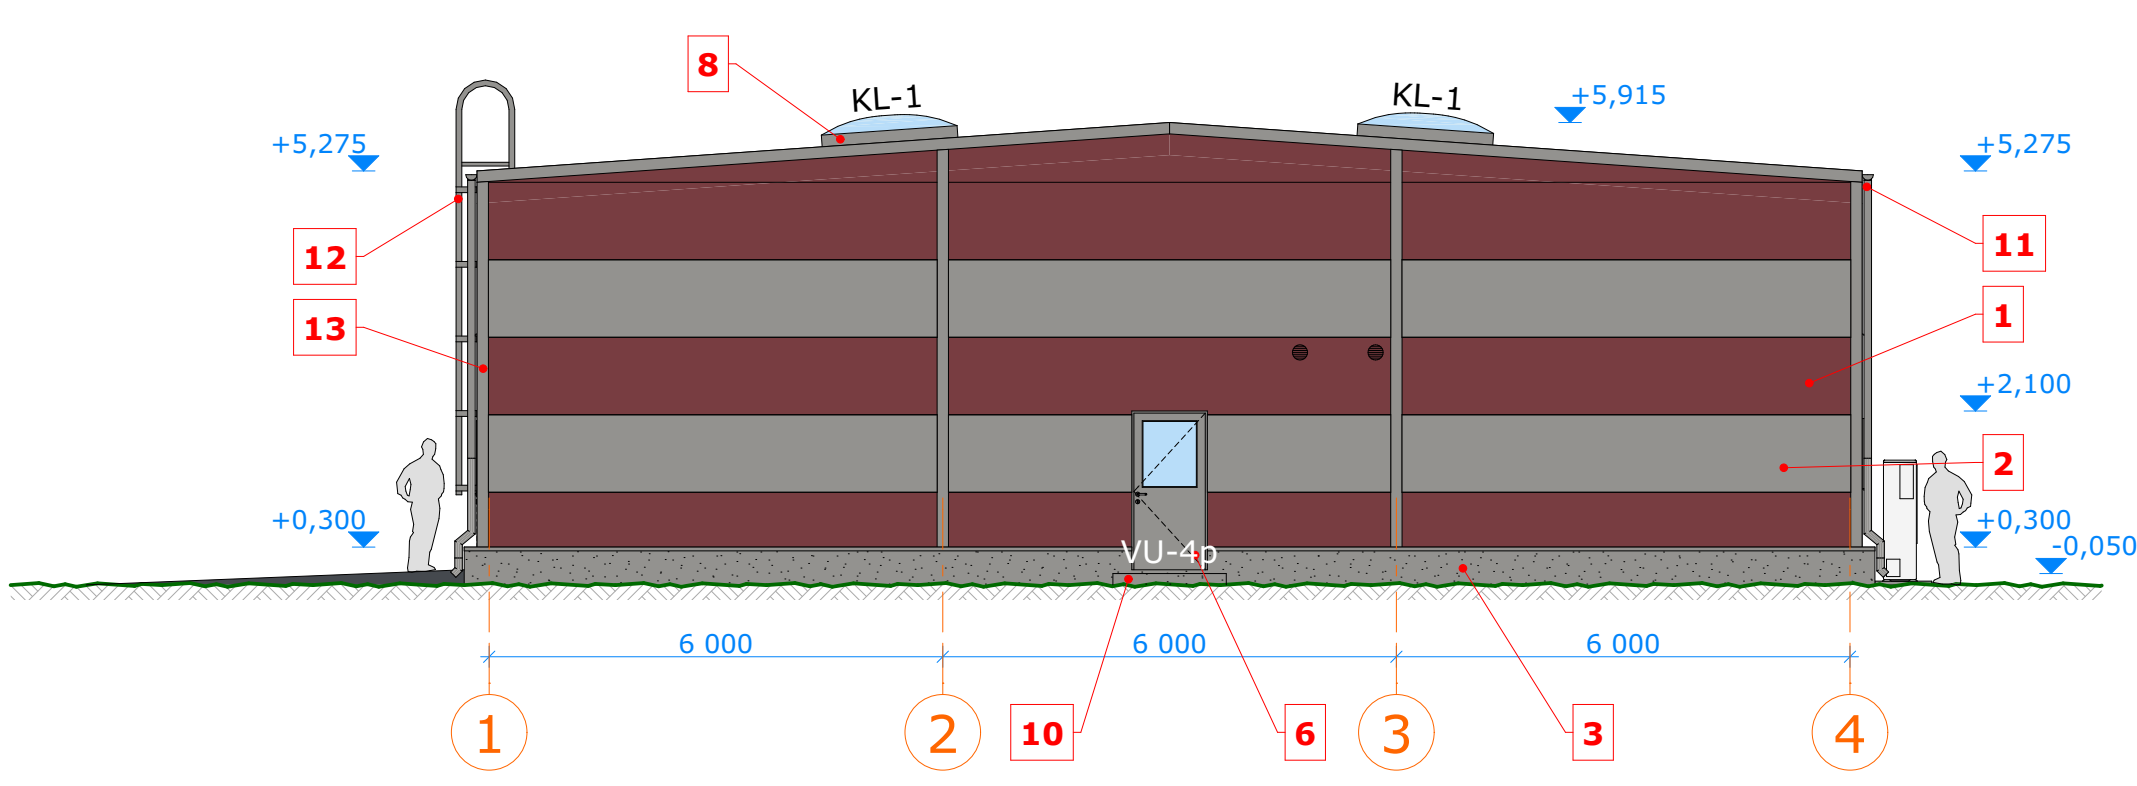

VAADE LÄÄNEST

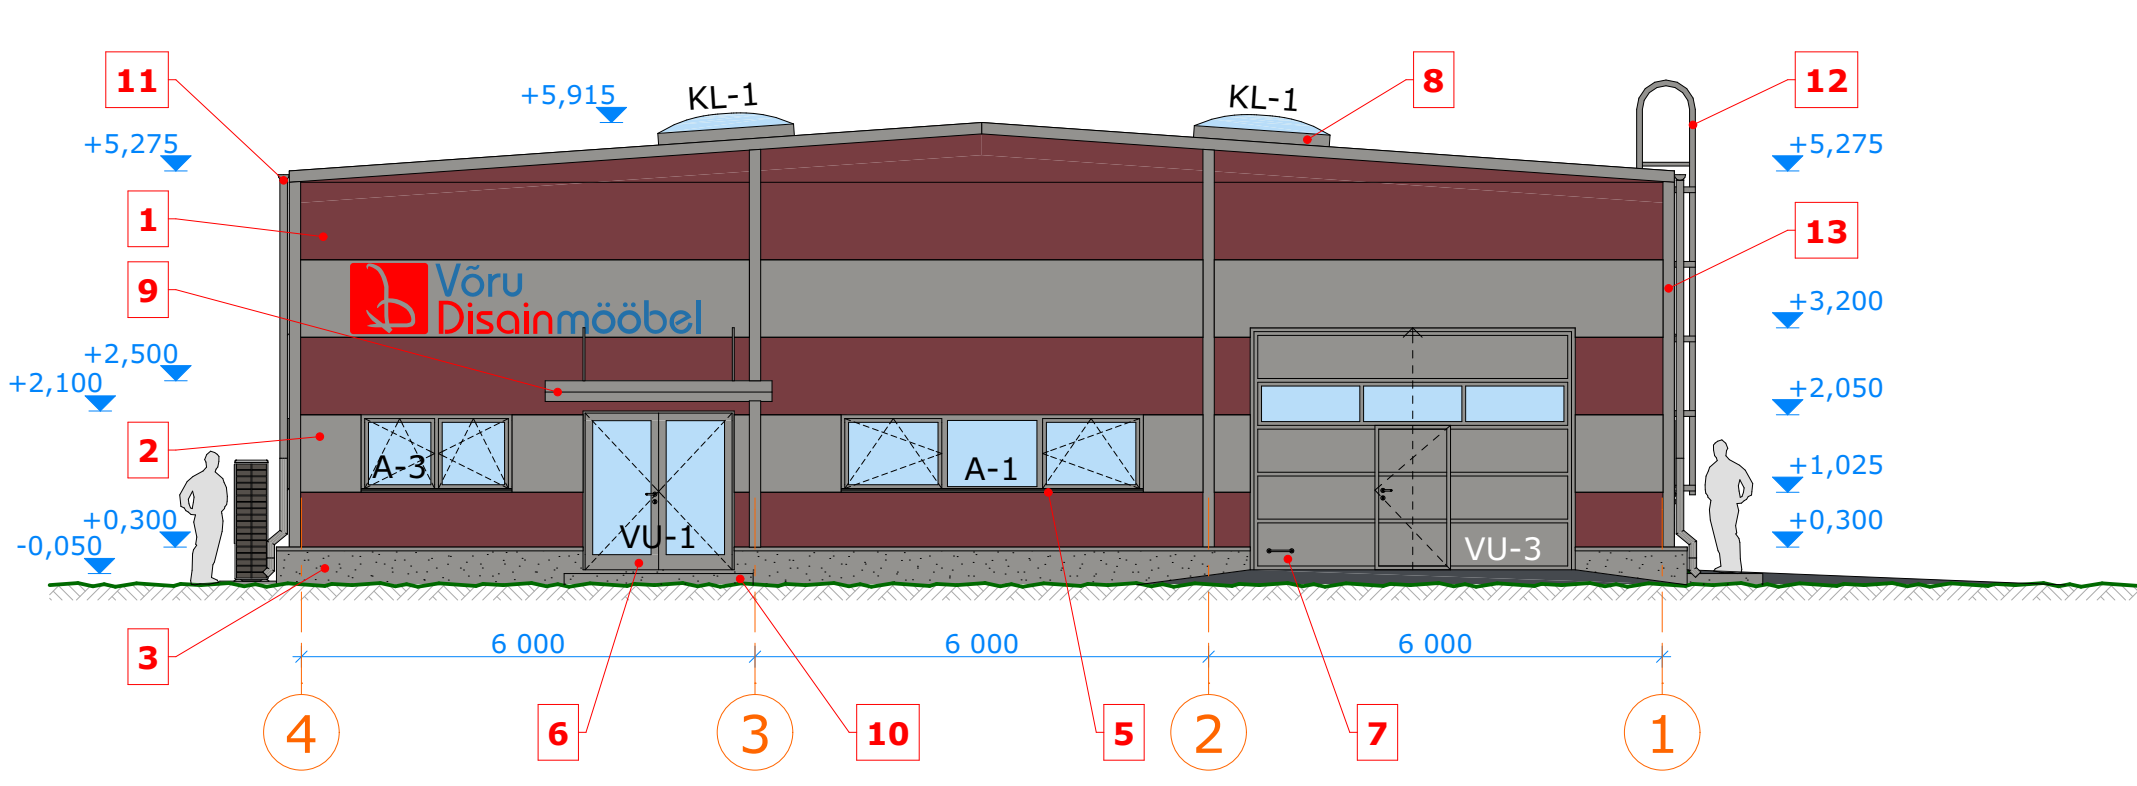

VÄRVITOONID:

1. Välisseinad, sandwich paneel, toon punane;
2. Välisseinad, sandwich paneel, toon hall;
3. Sokkel, krohv, toon hall;
4. Katus, SBS rullimaterjal, toon must;
5. Aknad, PVC, toon hall;
6. Välisüksed, teras, toon hall;
7. Tõstuksed, teras, toon hall;
8. Suitsueemaldusluugid, teras, toon hall;
9. Varikatus, teras, toon hall;
10. Välitrepid, krohv, toon hall;
11. Vihmaveesüsteemid, teras, toon hall;
12. Katuselepaasüredel, teras, toon hall;
13. Katte- ja veeplekid, teras, toon hall.

MÄRKUSED:

1. Kontrollida täpseid mõtte enne materjalide tellimist ja tööde teostamist.
2. Kõikide ehitusmaterjalide ja -toodete paigaldamisel jälgida konkreetse materjalitootja paigaldusjuhiseid.
3. Käesolev ehitusprojekt on koostatud eelprojekti staadiumis, mis on mõeldud ehitusloa taotlemiseks. Ehitamiseks koostada tööprojekt ja tööjoonised.