


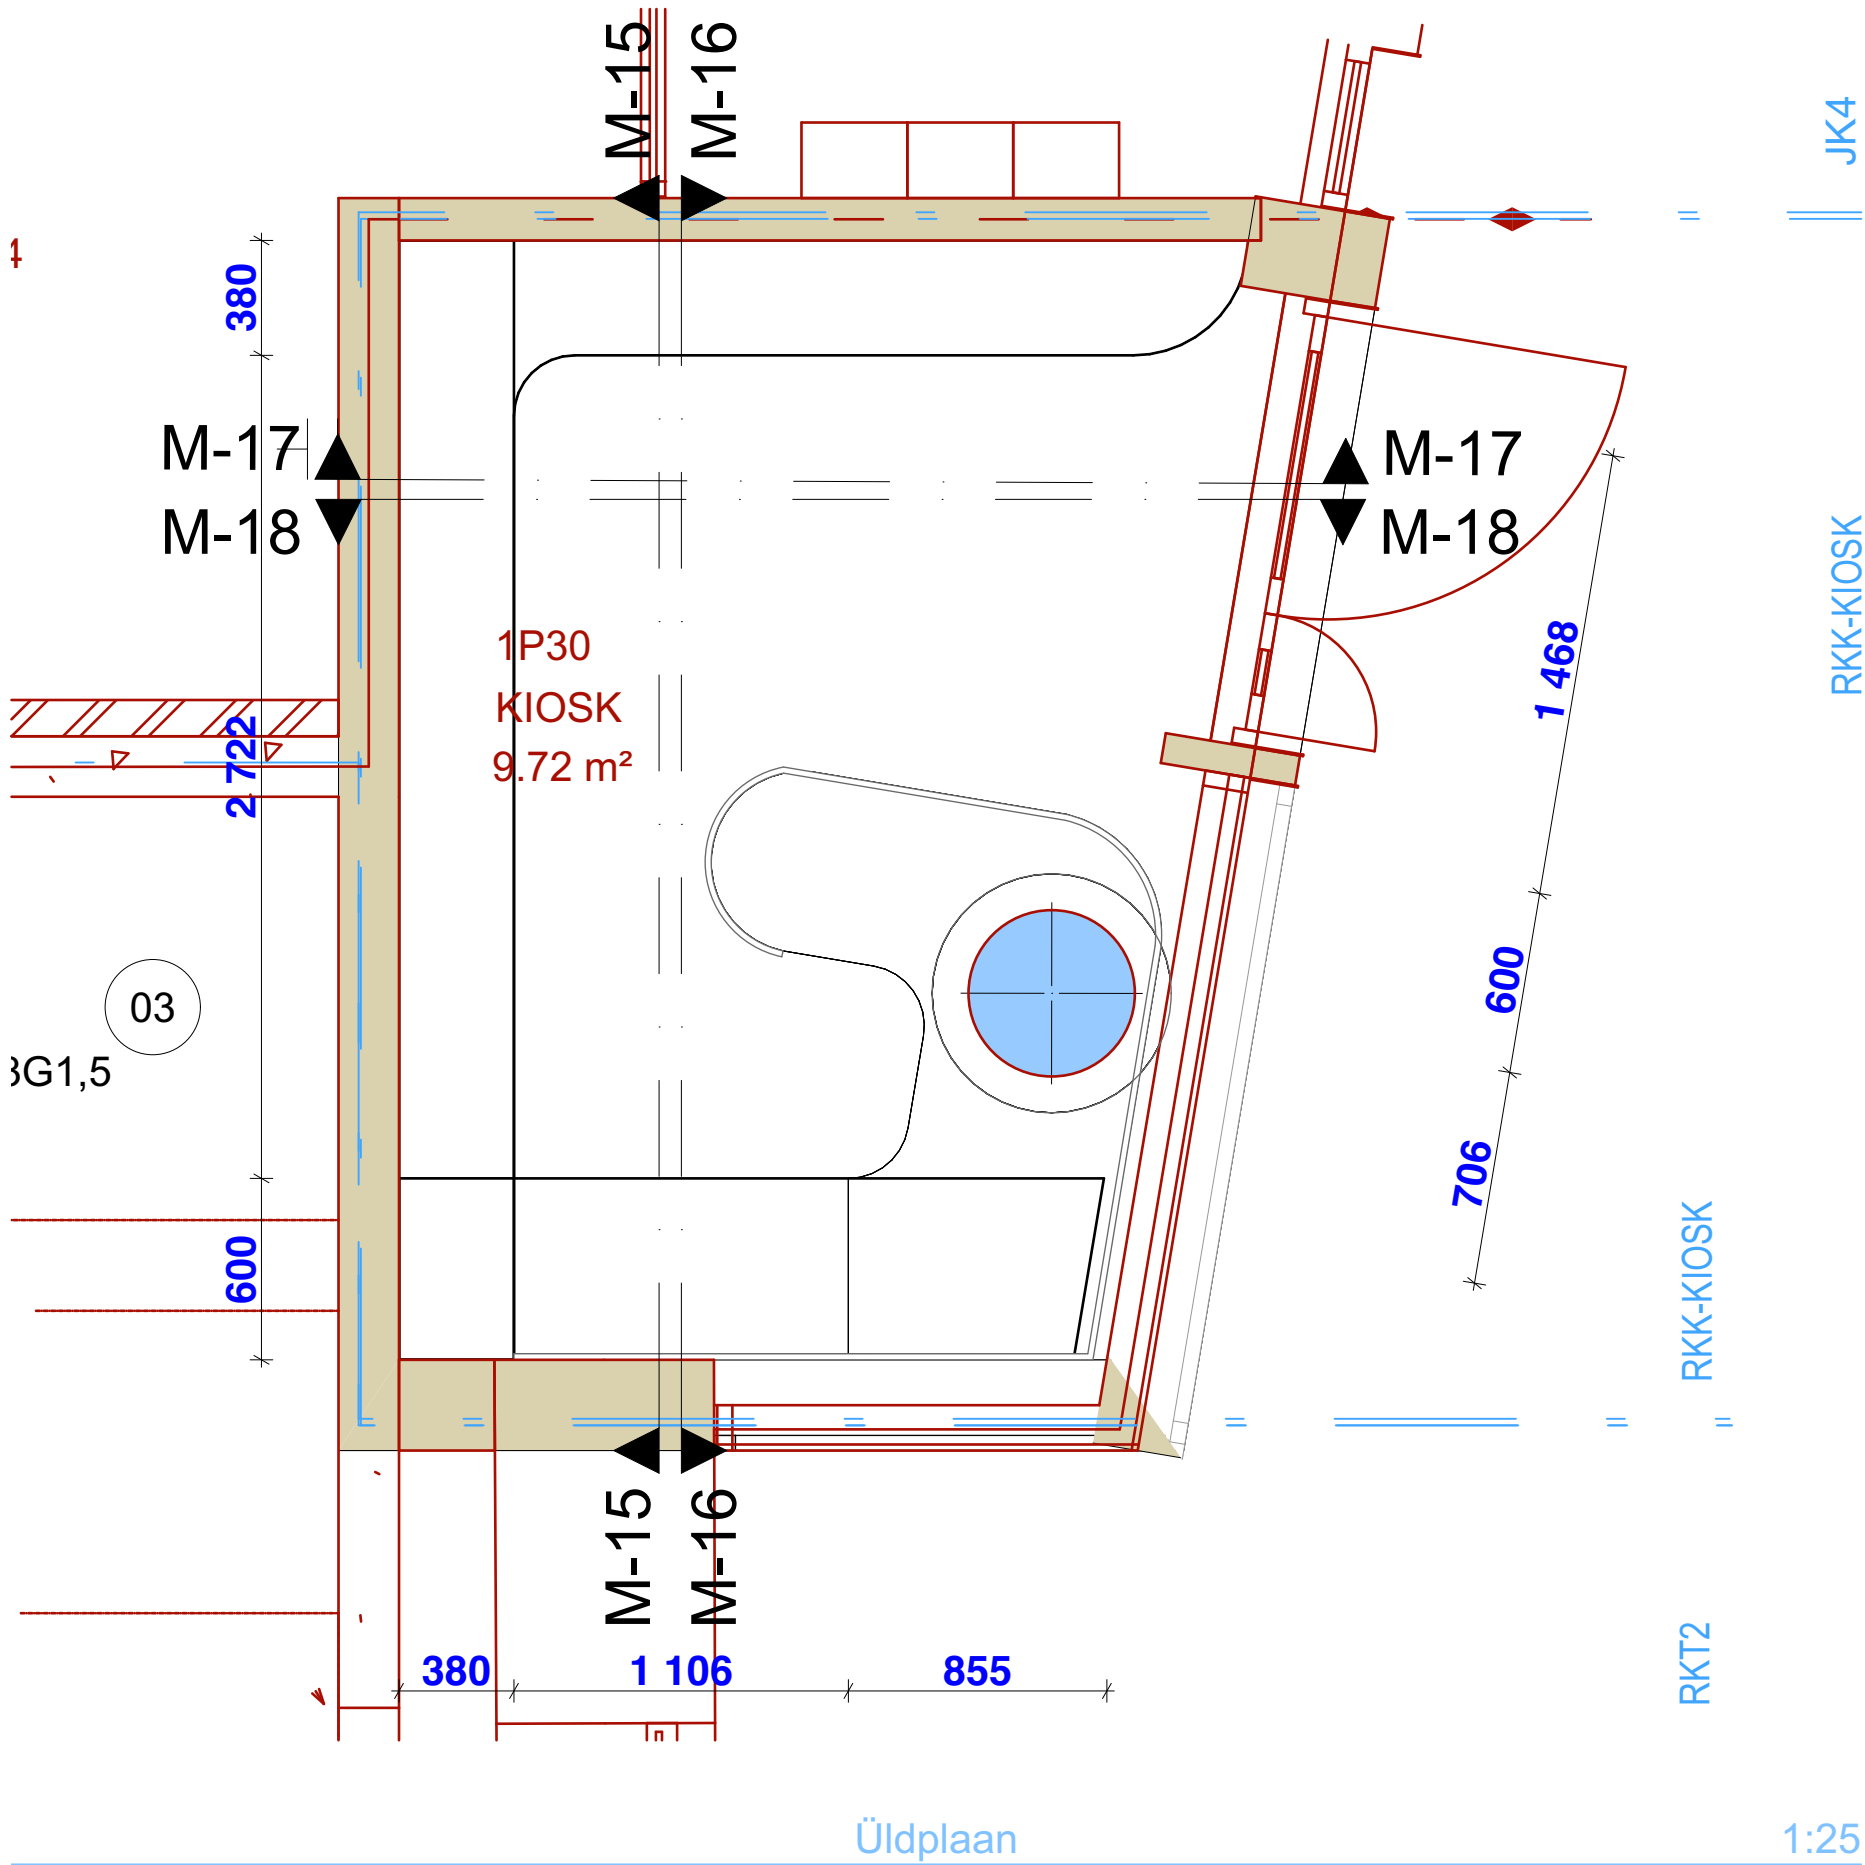

ÜLDMÄRKUSED:

- Käesolev joonis tühistab kõik sama joonise nr-ga varasema kuupäevaga joonised.
- Kõik kogused, mõõdud ja kõrgusmärgid kontrollida kohapeal. Kontrollida vastavust joonistega.
- Konstruktiiivsed lahendused kontrollida tootja/teostaja poolt.
- Enne toodete ja materjalide paigaldust hankida tootjatelt-müüjatelt paigaldus- ja käsitlusjuhendid. Arvestada toodete tähtsusega.
- Kõik materjalimärgid ja kõik muudatused kooskõlastada sisearhitektiga.
- SA projekt koosneb joonistest ja spetsifikatsioonidest, mida käsitleda tervikuna. Vasturääkivuste ilmnemisel teavitada sisearhitekti.
- SA (sisearhitektuur) on osa tervikust, mida käsitleda koos teiste projektiosadega (arhitektuurne-, konstruktiivne-, san-, küte-, elekter-, vent-, nõrkvool- jm.).

KÄRT TÄHEMA sisearhitekt mob: +372 51 18 385 ktdisain@gmail.com www.ktdisain.ee	objekt:	Pood Rotermannis	tellija:	K.Kasearu
	joonise nr:	SA.10.2	mõõtkava:	1:25
	joonis:	Üldplaan	kuupäev:	12.06.2025